

Legende


- Baum, Bestand erhalten
- Betonrechteckpflaster 20/20/R, beige, Kreuzfugenverband
- Füllungplatten 30/30/R, Aufmerksamkeitsfeld
- wassergebundene Wegedecke, begehbar und wasserdurchlässig
- glörtgebundene Wegedecke (Glort), befahrbar und wasserdurchlässig
- Berliner Gehwegplatte, Kreuzfugenverband
- Betonsteingpflaster, Wellenverband
- Rasen
- Pflanzfläche
- Gelände modellieren zur Anpassung an neuen Weg, Rampe und Treppe
- Betonkantenstein 100/10/30, als Tiefbord, Form C
- Mosaik Läufer, 3-reihig
- Leerrohre für Elektroleitungen
- Mastleuchte, Planung separate Maßnahme
- Mastleuchte, Bestand
- Schacht, Bestand
- Rückbau Bestand

C	25.01.22	Bearbeitete, Handlauf, Beschilderung, Beschriftung	UV
B	12.12.22	Umplanung, Baumaterial	UV
A	25.07.22	Architektur (Planf), Gehweg, Stangeleiche, Strasse von BSSG	UV
Index	Skizzen	Bestand	UV

Maßstab: 1 : 100
Datum: 29.03.2018
Blatt: 25.1/16-S-01

Projekt:
Park am Weißen See
33068 Berlin-Pankow

Bauherr:	Bezirksamt Pankow von Berlin Sören- und Schillerpark Dorfer Straße 203 13088 Berlin	Unternehmer Bauherr:	
Planung:	Frank von Bergen Frank Landschaftsarchitektur Königsallee 65, Auflegung 03 10783 Berlin Tel.: 030 694 77 26 Fax: 030 694 77 29	Unternehmer Architekt:	
Freizeitanlage:	Lageplan Eingangsbereich Berliner Allee / Wegener Straße	gezeichnet: Luzi Vögler geprüft: Frank von Bergen	
Planungsphase:	AUSFÜHRUNG	Freigebe:	

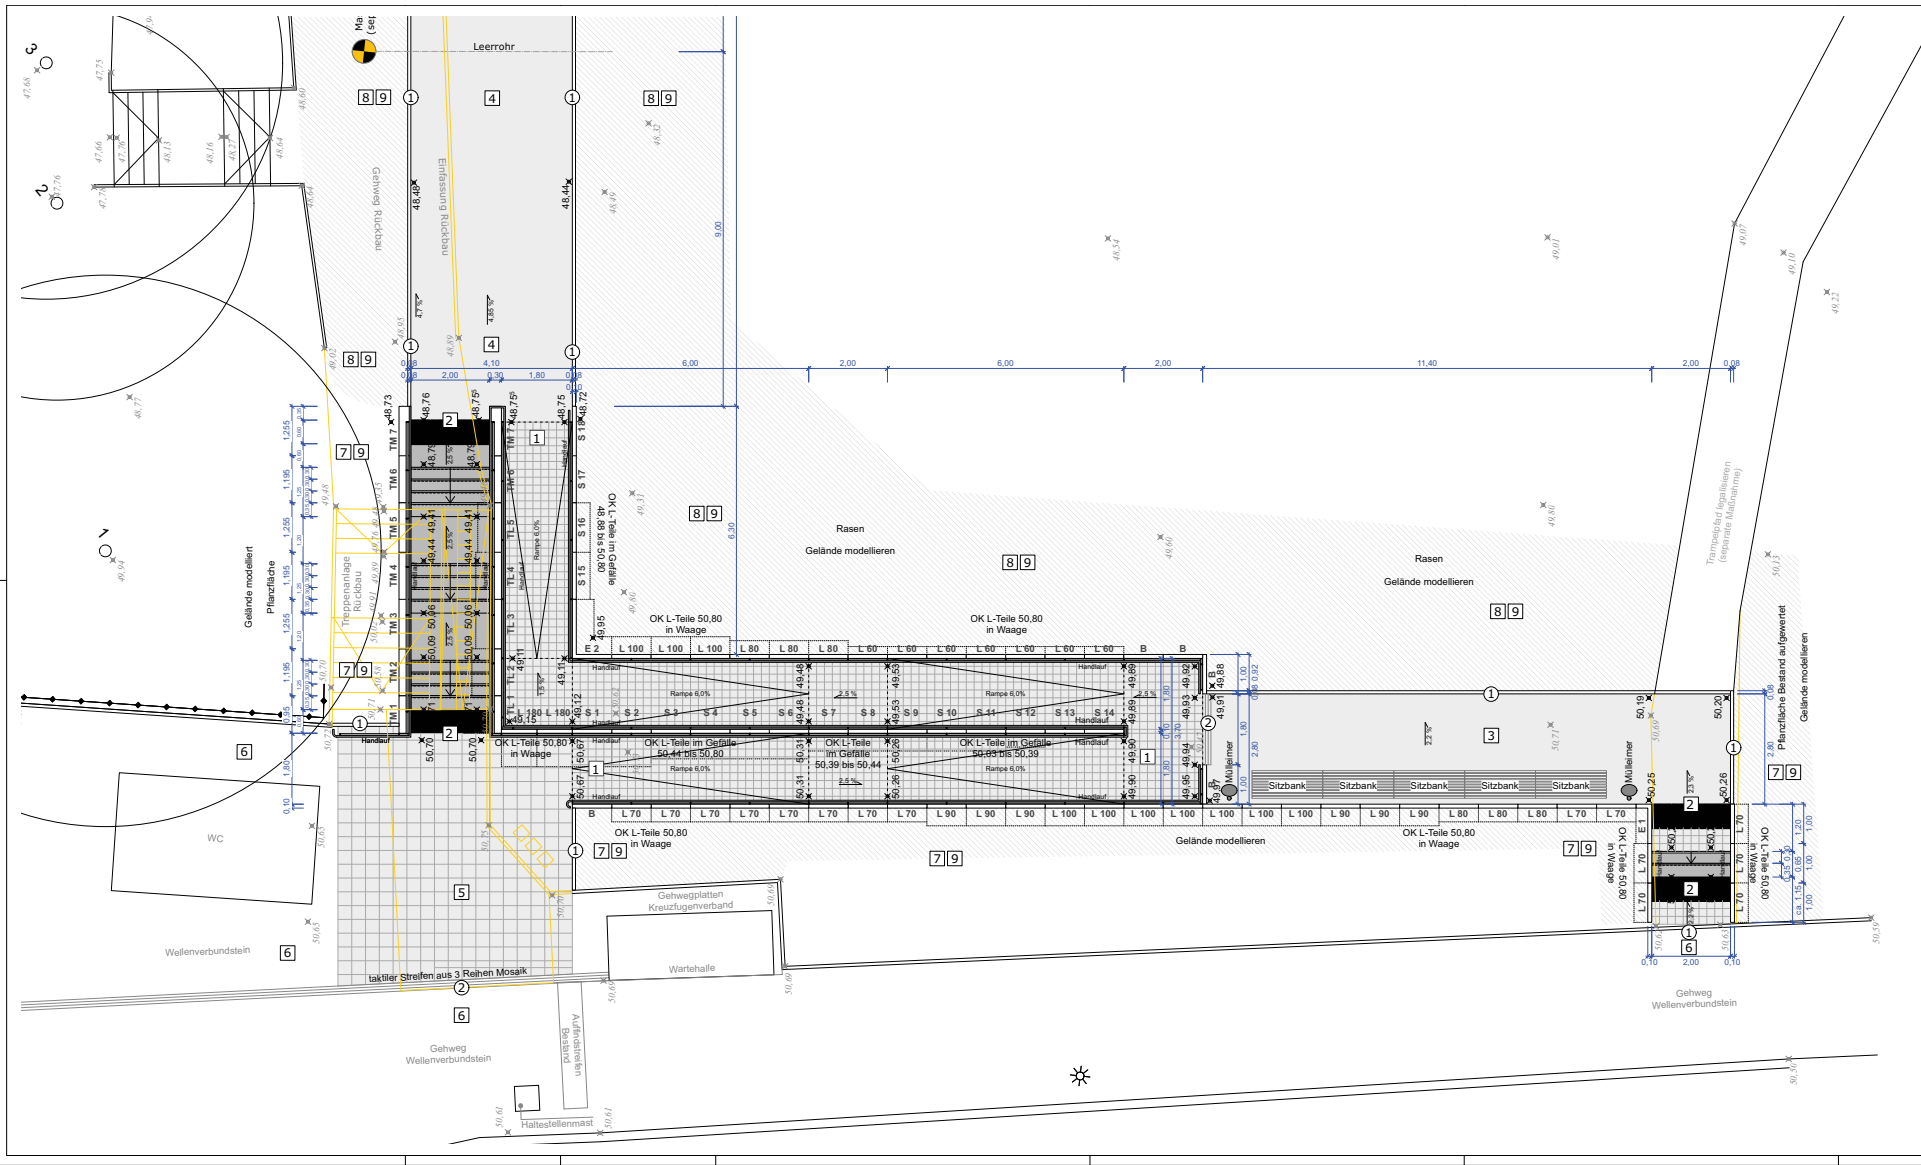

- Legende**
- Baum, Bestand erhalten
 - Betonrecheckplaster 20/20/8, beige, Kreuzfugenverband
 - Rillplatten 30/30/8, Auftragsmarkenblech
 - wassergebundene Wegedecke, begehbar und wasserdurchlässig
 - gerüstgebundene Wegedecke (Giori), befahrbar und wasserdurchlässig
 - Berliner Gehwegplatte, Kreuzfugenverband
 - Betonsteingeländer, Wellenverbund
 - Rasen
 - Pflanzfläche
 - Gelände modellieren zur Anpassung an einen Weg, Rampe und Treppe
 - Betonkantenstein 100/10/30, als Tiefbord, Form C
 - Mosaik Läufer, 3-reihig
 - Leerrohre für Elektroleitungen
 - Mastleuchte, Planung separater Maßnahme
 - Mastleuchte, Bestand Rückbau
 - Schacht, Bestand
 - Rückbau Bestand

10	10.01.22	Bereitstellen, Umbau, Bestands, Bestimmung	10
11	11.11.22	Umbau, Bestands, Bestimmung	11
12	12.12.22	Bereitstellen, Umbau, Bestands, Bestimmung	12
13	13.01.23	Bereitstellen, Umbau, Bestands, Bestimmung	13
14	14.02.23	Bereitstellen, Umbau, Bestands, Bestimmung	14
15	15.03.23	Bereitstellen, Umbau, Bestands, Bestimmung	15
16	16.04.23	Bereitstellen, Umbau, Bestands, Bestimmung	16
17	17.05.23	Bereitstellen, Umbau, Bestands, Bestimmung	17
18	18.06.23	Bereitstellen, Umbau, Bestands, Bestimmung	18
19	19.07.23	Bereitstellen, Umbau, Bestands, Bestimmung	19
20	20.08.23	Bereitstellen, Umbau, Bestands, Bestimmung	20
21	21.09.23	Bereitstellen, Umbau, Bestands, Bestimmung	21
22	22.10.23	Bereitstellen, Umbau, Bestands, Bestimmung	22
23	23.11.23	Bereitstellen, Umbau, Bestands, Bestimmung	23
24	24.12.23	Bereitstellen, Umbau, Bestands, Bestimmung	24
25	25.01.24	Bereitstellen, Umbau, Bestands, Bestimmung	25
26	26.02.24	Bereitstellen, Umbau, Bestands, Bestimmung	26
27	27.03.24	Bereitstellen, Umbau, Bestands, Bestimmung	27
28	28.04.24	Bereitstellen, Umbau, Bestands, Bestimmung	28
29	29.05.24	Bereitstellen, Umbau, Bestands, Bestimmung	29
30	30.06.24	Bereitstellen, Umbau, Bestands, Bestimmung	30
31	31.07.24	Bereitstellen, Umbau, Bestands, Bestimmung	31

Park am Weißen See
13086 Berlin-Pankow

Maßstab:	1 : 50	
Datum:	07.02.2018	
Blatt:	25.1/16-S-02	
Projekt:		

Bauherr:	Baukammer Pankow von Berlin Senften- und Gorchlitzpark 13086 Berlin	Interessent Bauherr:	
Planung:	Frank von Bergen Freier Landschaftsarchitekt Königsplatz 66, Pankow 01 10179 Berlin Tel.: 030/694 77 28 Fax: 030/694 77 29	Interessent Architekt:	
Architekt:	Detlef Jahn Engenbrosch Berliner Allee / Wegener Str.	gezeichnet:	Lothar Venzler
Freigegeben:	AUSFÜHRUNG	geprüft:	Frank von Bergen
		Freigegeben:	