


### Legende Planung

- |  |   |
|--|---|
| Geh- und Radweg Asphaltdeckschicht                   | abgesenkter Bord Auftritt 0-3 cm  |
| Fahrbahn Asphaltdeckschicht / Anpassungsbereich      | Kantenstein   |
| Fahrbahn Großpflaster vorhanden / Anpassungsbereich  | Straßenablauf   |
| Laufband - Gehweg Betonplatten / Anpassungsbereich   | Baum gefällt, nur Wurzeltrötung erforderl., Nr. entsprechend artenschutzrechtlichen Fachbeitrag |
| Zufahrt Betonsteinpflaster / Anpassungsbereich       | Einfriedung   |
| Gehweg vorhanden Verbundpflaster / Anpassungsbereich | Geländer  |
| Grünfläche / Bankett Oberboden / Anpassungsbereich   | Poller  |
| Damm Böschung Oberboden                              | Querneigung   |
|  | Baugrundbohrung / Messstelle mit lfd. Nr.   |
|  | vorh. Lichtmast mit Nr. an neuen Standort versetzen   |

### Zeichenerklärung Bestand

- |                           |  |
|---------------------------|--|
| Schacht (rund, HA, eckig) | Laterne                                |
| Regeneinlauf (anl., frei) | VKZ / LSA                              |
| Schieber (TW, Gas, FW)    | Hinweisschilder                        |
| Hydrant (unter, ober)     | Bushaltestelle                         |
| Kabelziehschacht          | Baum/Baumstumpf Nr. gemäß Baumkataster |
| Lüftungsarmatur           | Automat/Notruf                         |
| Mast (Beton, Stahl, Holz) | Schranke                               |
| Poller                    | Sitzbank                               |
| Anschlagsäule             | Briefkasten                            |
| Pumpe                     | Findling                               |
| Kabelverteiler            | Papierkorb                             |
| Spundwand                 | Zaun                                   |
| Konstruktion              | Geländer/Leitplanke                    |
| Flurstücksgrenze          | Hecke                                  |
| Flurstücksnummer          |  |

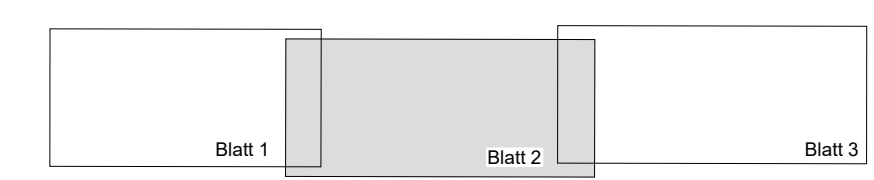

Auftraggeber: Bezirksamt Pankow von Berlin Abteilung Stadtentwicklung und Bürgerdienste Straßen- und Grünflächenamt	 Bezirksamt Pankow	Unterlage Nr.: 3 Blatt Nr.: 2 von 3 Vorh.Nr.:
		Lagebezug: ETRS 89, UTM Zone 33U Höhenbezug: NHN
Vorhaben: <b>Radverkehrsanlagen Weg am Fließgraben          OT Blankenburg</b> <b>Ausführungsplanung</b>	bearbeitet geprüft	Datum Name
<b>Zur Bauausführung freigeben!</b> Bezirksamt Pankow von Berlin Straßen- und Grünflächenamt Berlin, den 19.04.2023, gez. Johnke, SGA AL	<b>Lageplan</b> Maßstab 1 : 250	