

**Legende**

- Baum, Bestand mit Baum-Nummer
- Baumfällung
- Baumscheibe (BS) vorhanden
- Baumscheibe (BS) neu anlegen oder ändern
- Baumscheibe (BS) neu anlegen oder ändern Die genauen Maße sind noch abzustimmen.
- BS vorhanden
- BS anlegen
- Stubben roden
- Maßnahmen und Anmerkungen
- Straßenlaterne

**Berliner Wasserbetriebe**

- Abwasser Druckleitung
- Kanal Mischwasser
- Versorgungsleitung
- Hausanschluss Trinkwasser
- Hausanschluss Schmutzwasser

**Telekom / Kabel Deutschland**

- Telefon / Kabelfernsehen

**Netzgesellschaft Berlin Brandenburg**


- Gas ND-Leitung
- Gas außer Betrieb

**Vattenfall**

- Stromversorgung
- Straßenbeleuchtung

Die genaue Lage der Leitungen ist vor Ort zu prüfen. Für die Leitungsdarstellung übernehmen wir keine Haftung.

**Ac** Acer platanoides Columnare  
**F** Fraxinus ornus Mecsek  
**Li** Liquidambar 'Moraine'

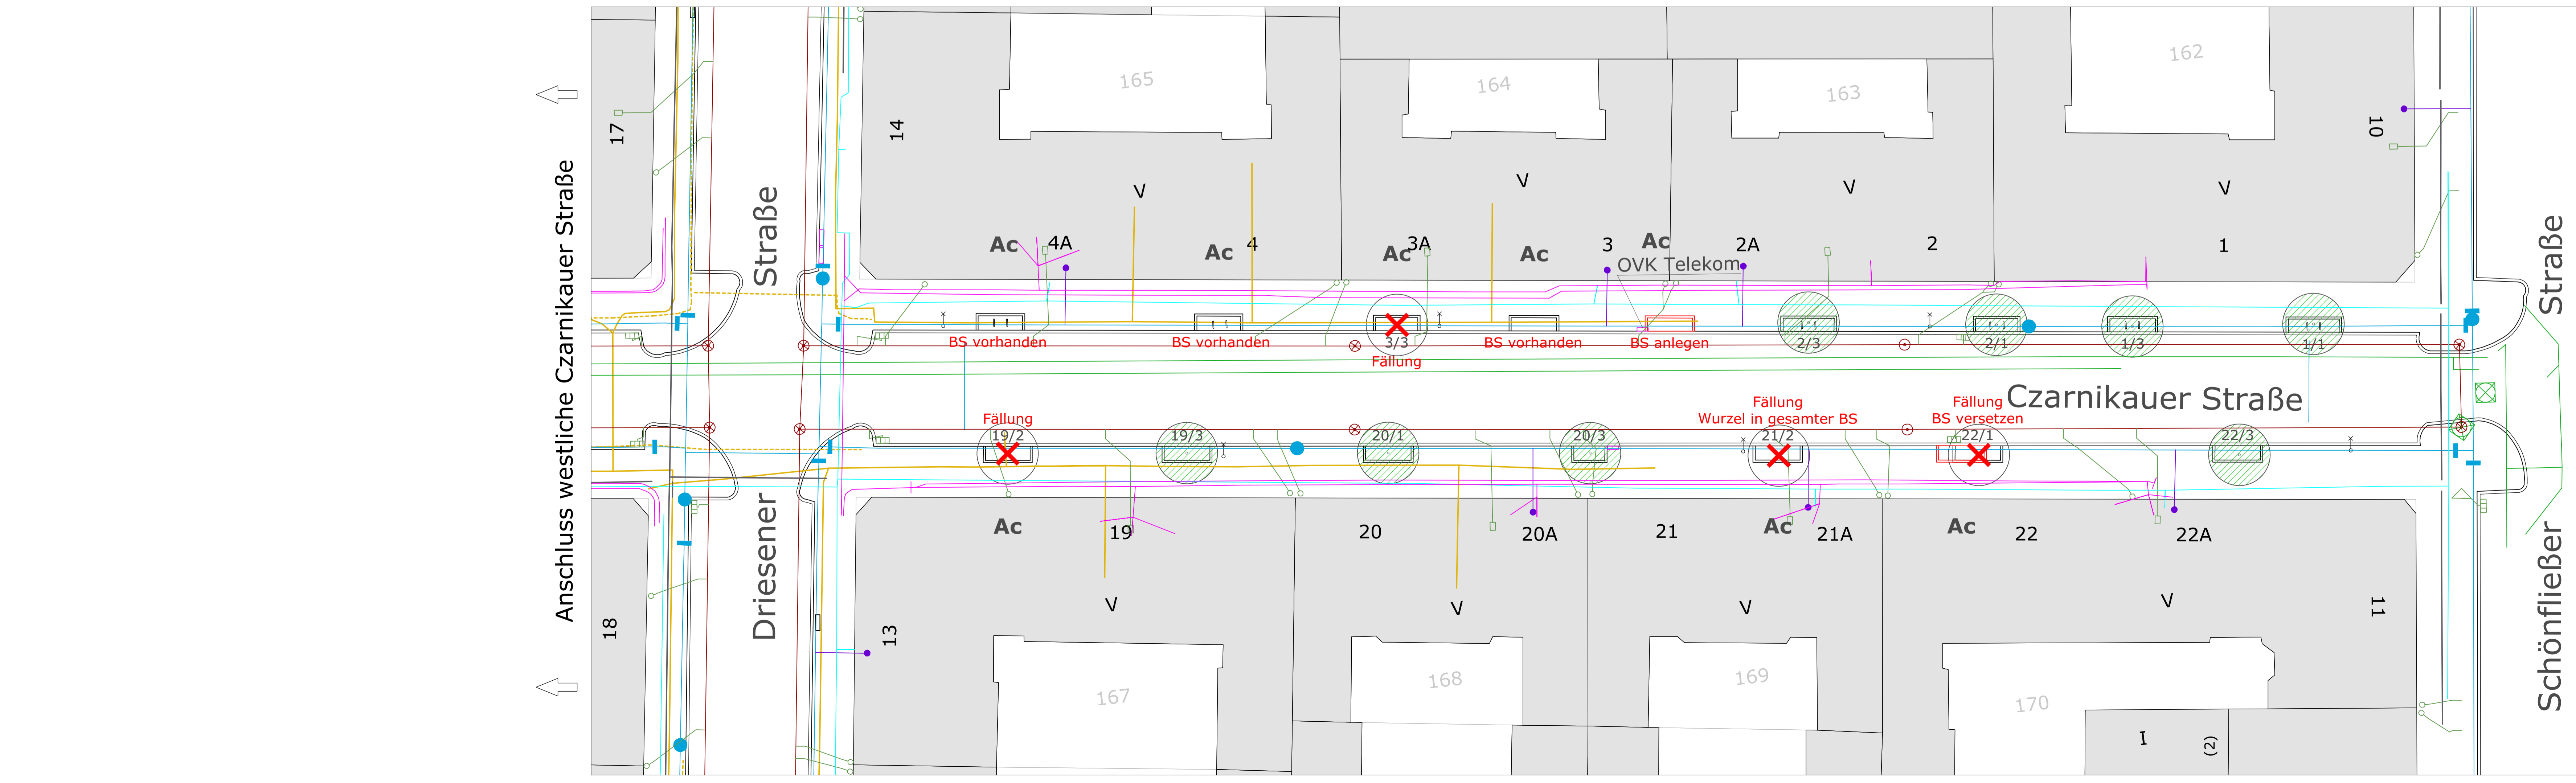

B	19.09.16	Positionsänderung Baumscheiben u. Ergänzung Arten	jmg
A	10.06.16	Erstellung	LV
Index	Datum	Änderung	gez.

Maßstab: 1 : 250  
 Datum: 10.06.2016  
 Blattnr.: 41/16-5-01

Projekt:  
**Baumpflanzung CzarNIKauer Straße**  
 10437 Berlin-Pankow

Bauherr: Senatsverwaltung für Stadtentwicklung und Umwelt  
 Projektmanagement I C 311  
 Abteilung I  
 Am Kollnischen Park 3  
 10179 Berlin

Hochbauarchitekten:

Planung: Frank von Barga  
 Freier Landschaftsarchitekt  
 Urbanstraße 67 - 10967 Berlin  
 Tel.: 030/ 694 77 28 Fax: 030/ 694 77 29

Planzeichnung: **Lageplan**

Planungsphase: **AUSFÜHRUNGSPLANUNG**

Unterschrift Bauherr:  
 Unterschrift Architekt:  
 gezeichnet: L. Verleger  
 geprüft: von Barga  
 Freigabe: