

Schraffuren

- Gehwegplatten
- Taktile Platten
- Fahrbahn
- Grünfläche
- Mulde
- Bankett / Schotterterrassen
- Kleinpflaster
- versickerungsfähiges Pflaster
- Großpflaster
- Mosaik
- Betonsteinpflaster
- Radweg
- Fahrbahnmarkierung, b=12 cm
- Kasseler Sonderbord

Zeichenerklärung

Neigungsbezeichnung mit Angabe von Gefälle und Steigung in Prozent, Länge der Gefälle- (Steigungs-) Strecke und Halbmessers

$H = 6.000\text{m}$
 $\frac{1.355\%}{337.00\text{m}}$
 $\frac{0.735\%}{460.00\text{m}}$

geplante Höhe im ausgebauten Zustand

3.00% Querneigungsanzeiger

Tiefpunkt

Hochpunkt

Rückbau Hallestellenschild

geplantes Hallestellenschild

Rückbau Lichtmast

geplanter Lichtmast

Rückbau beleuchteter Poller


geplanter Poller, feststehend

Rückbau Schutzbarke

Bepflanzungsstandort

Rodung

Nordpfeil

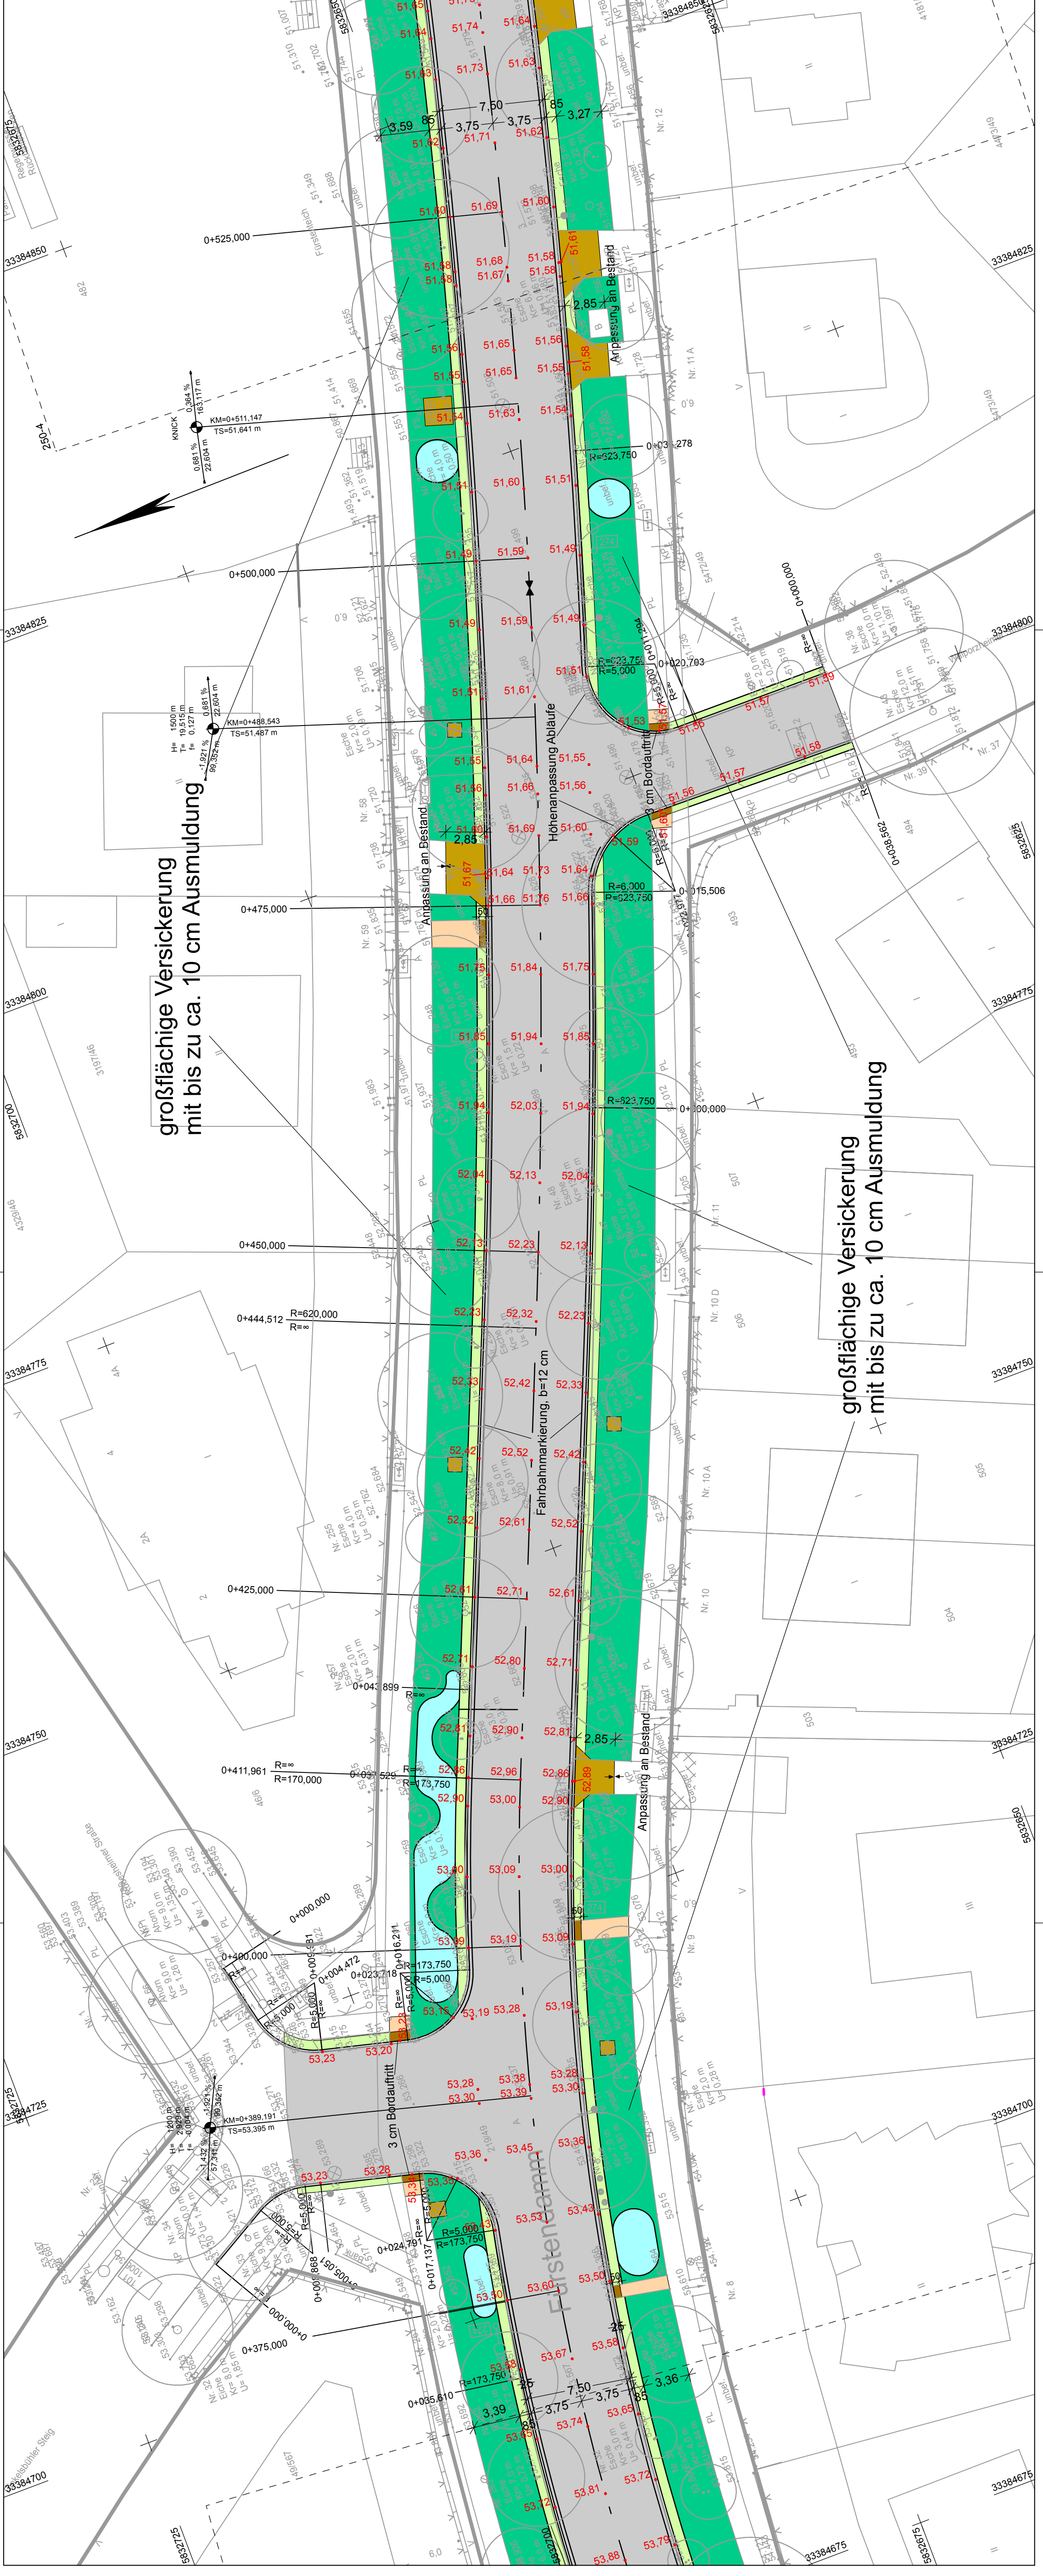

Nr.	Art der Änderung	Datum	Unterschrift

Vermessungsbüro: Vermessung
 Höhenystem: DHHN
 Lagesystem: ETRS
 Genauigkeitsgrad nach RAS - Verm
 12.2019-01.2020

Bezirksamt Reinickendorf von Berlin
 Abteilung Bauen, Bildung und Kultur
 Straßen- und Grünflächenamt
 Fachbereich Straßenneubau
 Eichbomdamm 238 - 240
 13437 Berlin

Ausführungsplanung
Sanierung Förstendamm
 Zöllinger Platz bis Oranienburger Chaussee

Unerlage: 5
 Blatt Nr.: 3
 Kapitel: 3800
 Titel: 739.44

Datum: 21.10.2021
 Zeichen: Senoglu

bearbeitet gezeichnet geprüft

Lageplan
 Maßstab: 1:250

Aufgestellt: Berlin, 21.10.2021