


Schraffuren

- Gehwegplatten
- Taktille Platten
- Fahrbahn
- Grünfläche
- Mulde
- Bankett / Schotterterrassen
- Kleinpflaster
- versickerungsfähiges Pflaster
- Großpflaster
- Mosaik
- Betonsteinpflaster
- Radweg
- Fahrbahnmarkierung, b=12 cm
- Kasseleer Sonderbord

Zeichenerklärung

- Neigungsbereich mit Angabe in Prozent, Länge der Neigung und Halbmesser
- H = 6 000m
- 1:355%
- 337,00m
- 0,95%
- 463,00m
- 3,02%
- Querneigungsanzeiger
- Tiefpunkt
- Hochpunkt
- geplante Höhe im ausgebauten Zustand
- 50.07
- Rückbau Halstellenschild
- geplantes Halstellenschild
- Rückbau Lichtmast
- geplanter Lichtmast
- Rückbau bestehender Poller
- geplanter Poller, feststehend
- Rückbau Schutzbarren
- geplanter Schutzbarren
- Bepflanzungsstandort
- Rodung
- Nordpfeil

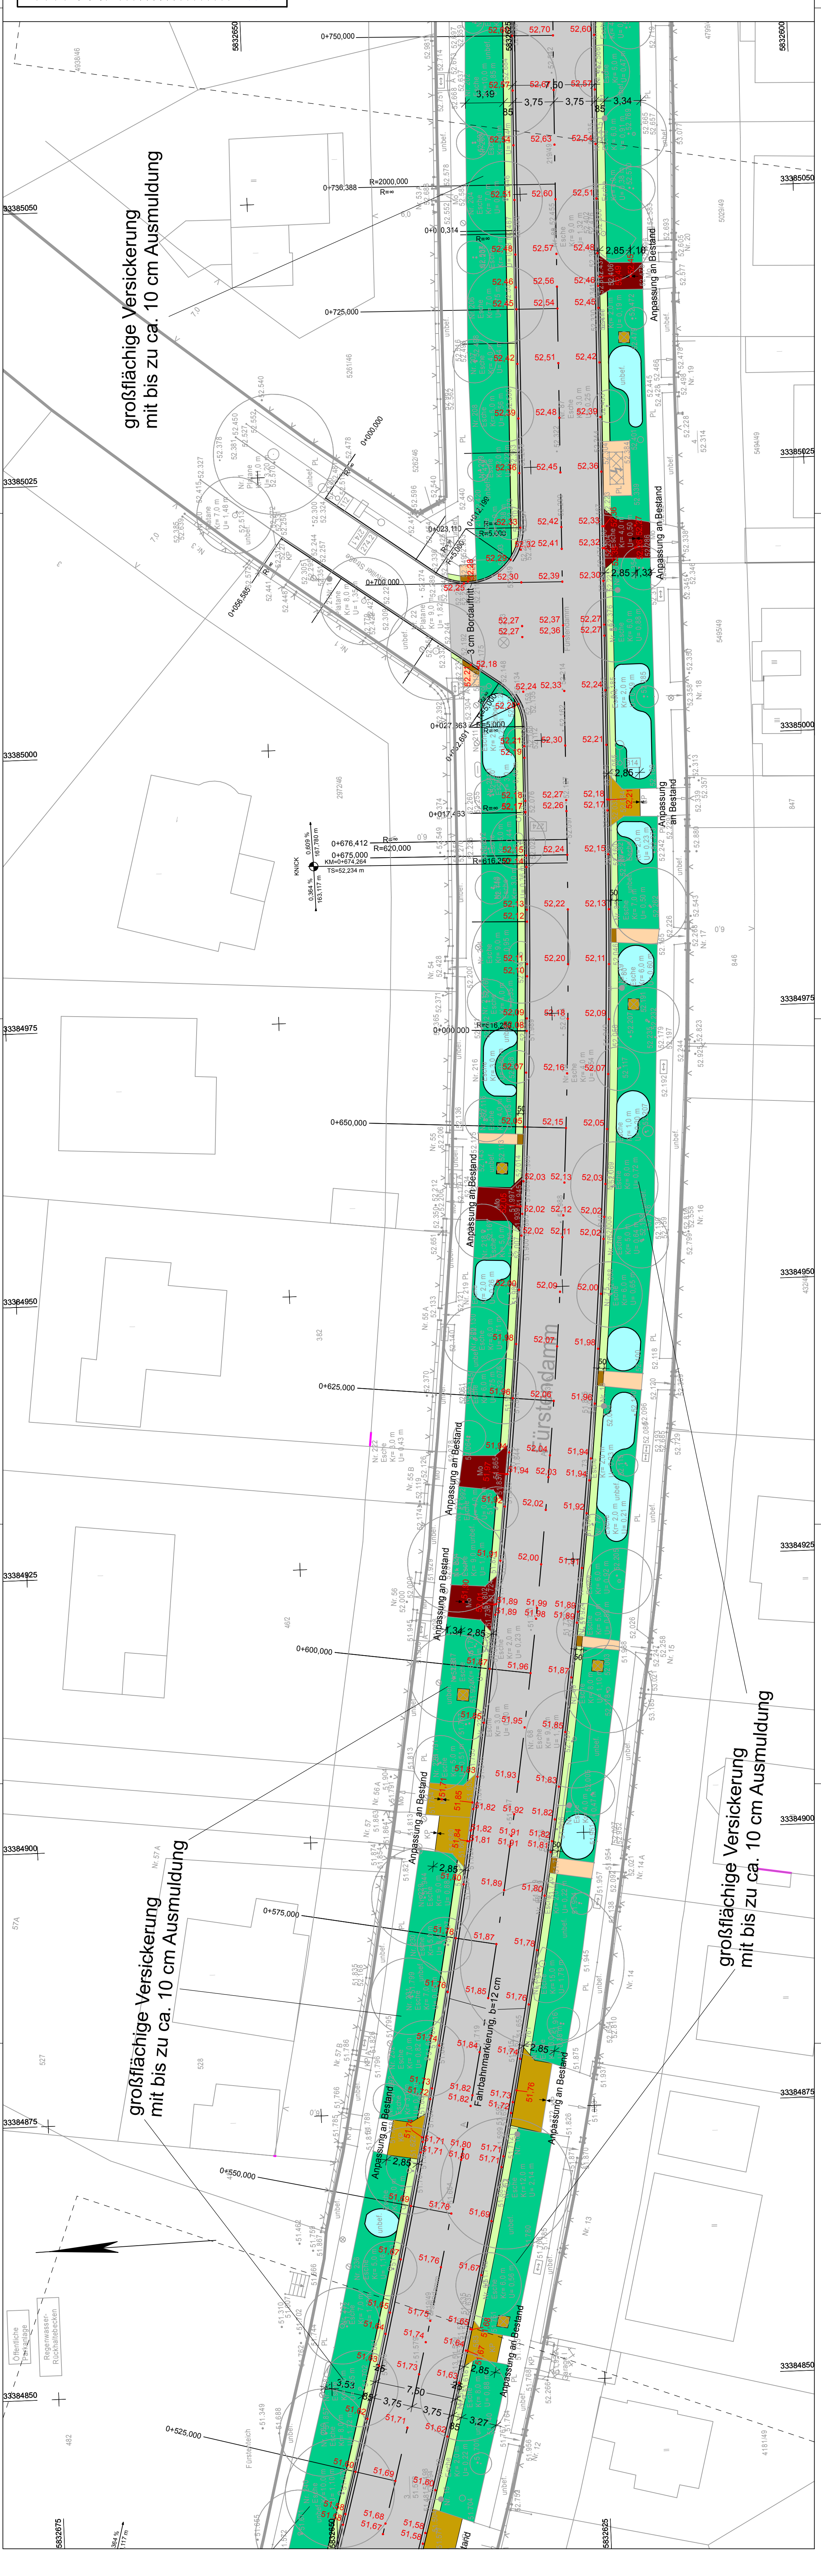

Nr.	Art der Änderung	Datum	Unterschrift

Vermessungsbüro:	Vermessung	12.2019-01.2020
Höhensystem:	DHHN	ETRS
Lage-system:	ETRS	

Genaueingrad nach RAS - Verm

Bezirksamt Reinickendorf von Berlin

Abteilung Bauen, Bildung und Kultur
 Straßen- und Grünflächenamt
 Fachbereich Straßenbau
 Eichborndamm 238 - 240
 13437 Berlin

Sanierung Fürstendamm
 Zeltlager Platz bis Oranienburger Chaussee

Lageplan
 Maßstab: 1:250

Unterlage: 5
 Blatt Nr.: 4
 Kapitel: 3800
 Thiel: 738.44

Datum: 21.10.2021
 Zeichen: Senoglu

bearbeitet
 gezeichnet
 geprüft

Aufgestellt:	Berlin, 21.10.2021
Ausführung:	