


Stand: Bezeichnung des Unternehmens/Organisation

Unteres Foyer	Wifö	Wirtschaftsförderung Treptow-Köpenick
	1	DRK Kliniken Berlin Köpenick
	2	Synical Berlin GmbH
	3	Berliner Wasserbetriebe
	4	Jugendberufsagentur Berlin - Standort Treptow-Köpenick
	5	Bezirksamt Treptow Köpenick - Karriereteam
	6	Bernd-Blindow-Schulen Berlin
	7	Brillux GmbH & Co. KG
	8	Coca-Cola Europacific Partners Deutschland GmbH
	9	Gesamtverband Gebäudetechnik e.V.
	10	Investitionsbank Berlin
	11	Unionhilfswerk Sozialeinrichtungen gemeinnützige GmbH
	12	Hochschule für Technik und Wirtschaft Berlin (HTW Berlin)
	13	hmp HEIDENHAIN-MICROPRINT GmbH
	14	Bundeswehr
	15	Klax Berufsakademie
	16	Alpenland Pflegeheime Berlin GmbH
	17	Humboldt-Universität zu Berlin Berufsausbildung
	18	Dienstleistungsgesellschaft der Volkssolidarität Berlin mbH
	19	Berlin-Chemie AG
	20	ASML Berlin GmbH
	21	ARC-GREENLAB GmbH
	22	Berliner Feuerwehr
	23	Charité Universitätsmedizin Berlin
	24	Innovationspark Wuhlheide
	25	Autohaus Koch GmbH
	26	domino-world™ Gesundheits- und soziale Dienste
	27	Möbel Höffner Translogistik Waltersdorf Service GmbH & Co. KG
	28	Berliner Verkehrsbetriebe - BVG
	29	Alexianer Akademie für Gesundheitsberufe Berlin
	30	Stromnetz Berlin GmbH
	31	Agentur für Arbeit Berlin Mitte - Interner Service Berlin Personal

Stand: Bezeichnung des Unternehmens/Organisation

oberes Foyer	32	BAE Batterien GmbH
	33	Best Sabel Bildungseinrichtungen gGmbH Berufsakademie Designschule
	34	proANH e.V.
	35	Sana Kliniken Berlin-Brandenburg GmbH
	36	N.N.
	37	Sozialstiftung Köpenick
	38	KEH
	39	SHK Innung Berlin
	39	Deutsche Bahn
	40	Katholische Hochschule für Sozialwesen Berlin (KHSB)
	41	Kindertagesstätten Süd-Ost
	42	N.N.
	43	Domicil Gotlindestraße GmbH
	44	bbw Privatschulen
	45	First Sensor AG / TE Connectivity
	46	Vitanas GmbH & Co.KGaA
	47	Stephanus gGmbH Geschäftsbereich Wohnen und Pflege
	48	Basdorf, Lampe & Partner GmbH
	49	PÄDALOGIK Fachschule für Sozialpädagogik
	50	FORUM Berufsbildung
51	N.N.	
52	BIQ Freiwilligendienste	
53	tjp-ev	
54	N.N.	
55	N.N.	

Außenbereich		1. FC Union Berlin e.V.
		BERGER BAU SE
		Bildungsakademie Justizvollzug Berlin
		Frisch & Faust Tiefbau GmbH
		IHK Berlin
		POLIZEI BERLIN
		Zapf Umzüge
		Deutsche Bahn

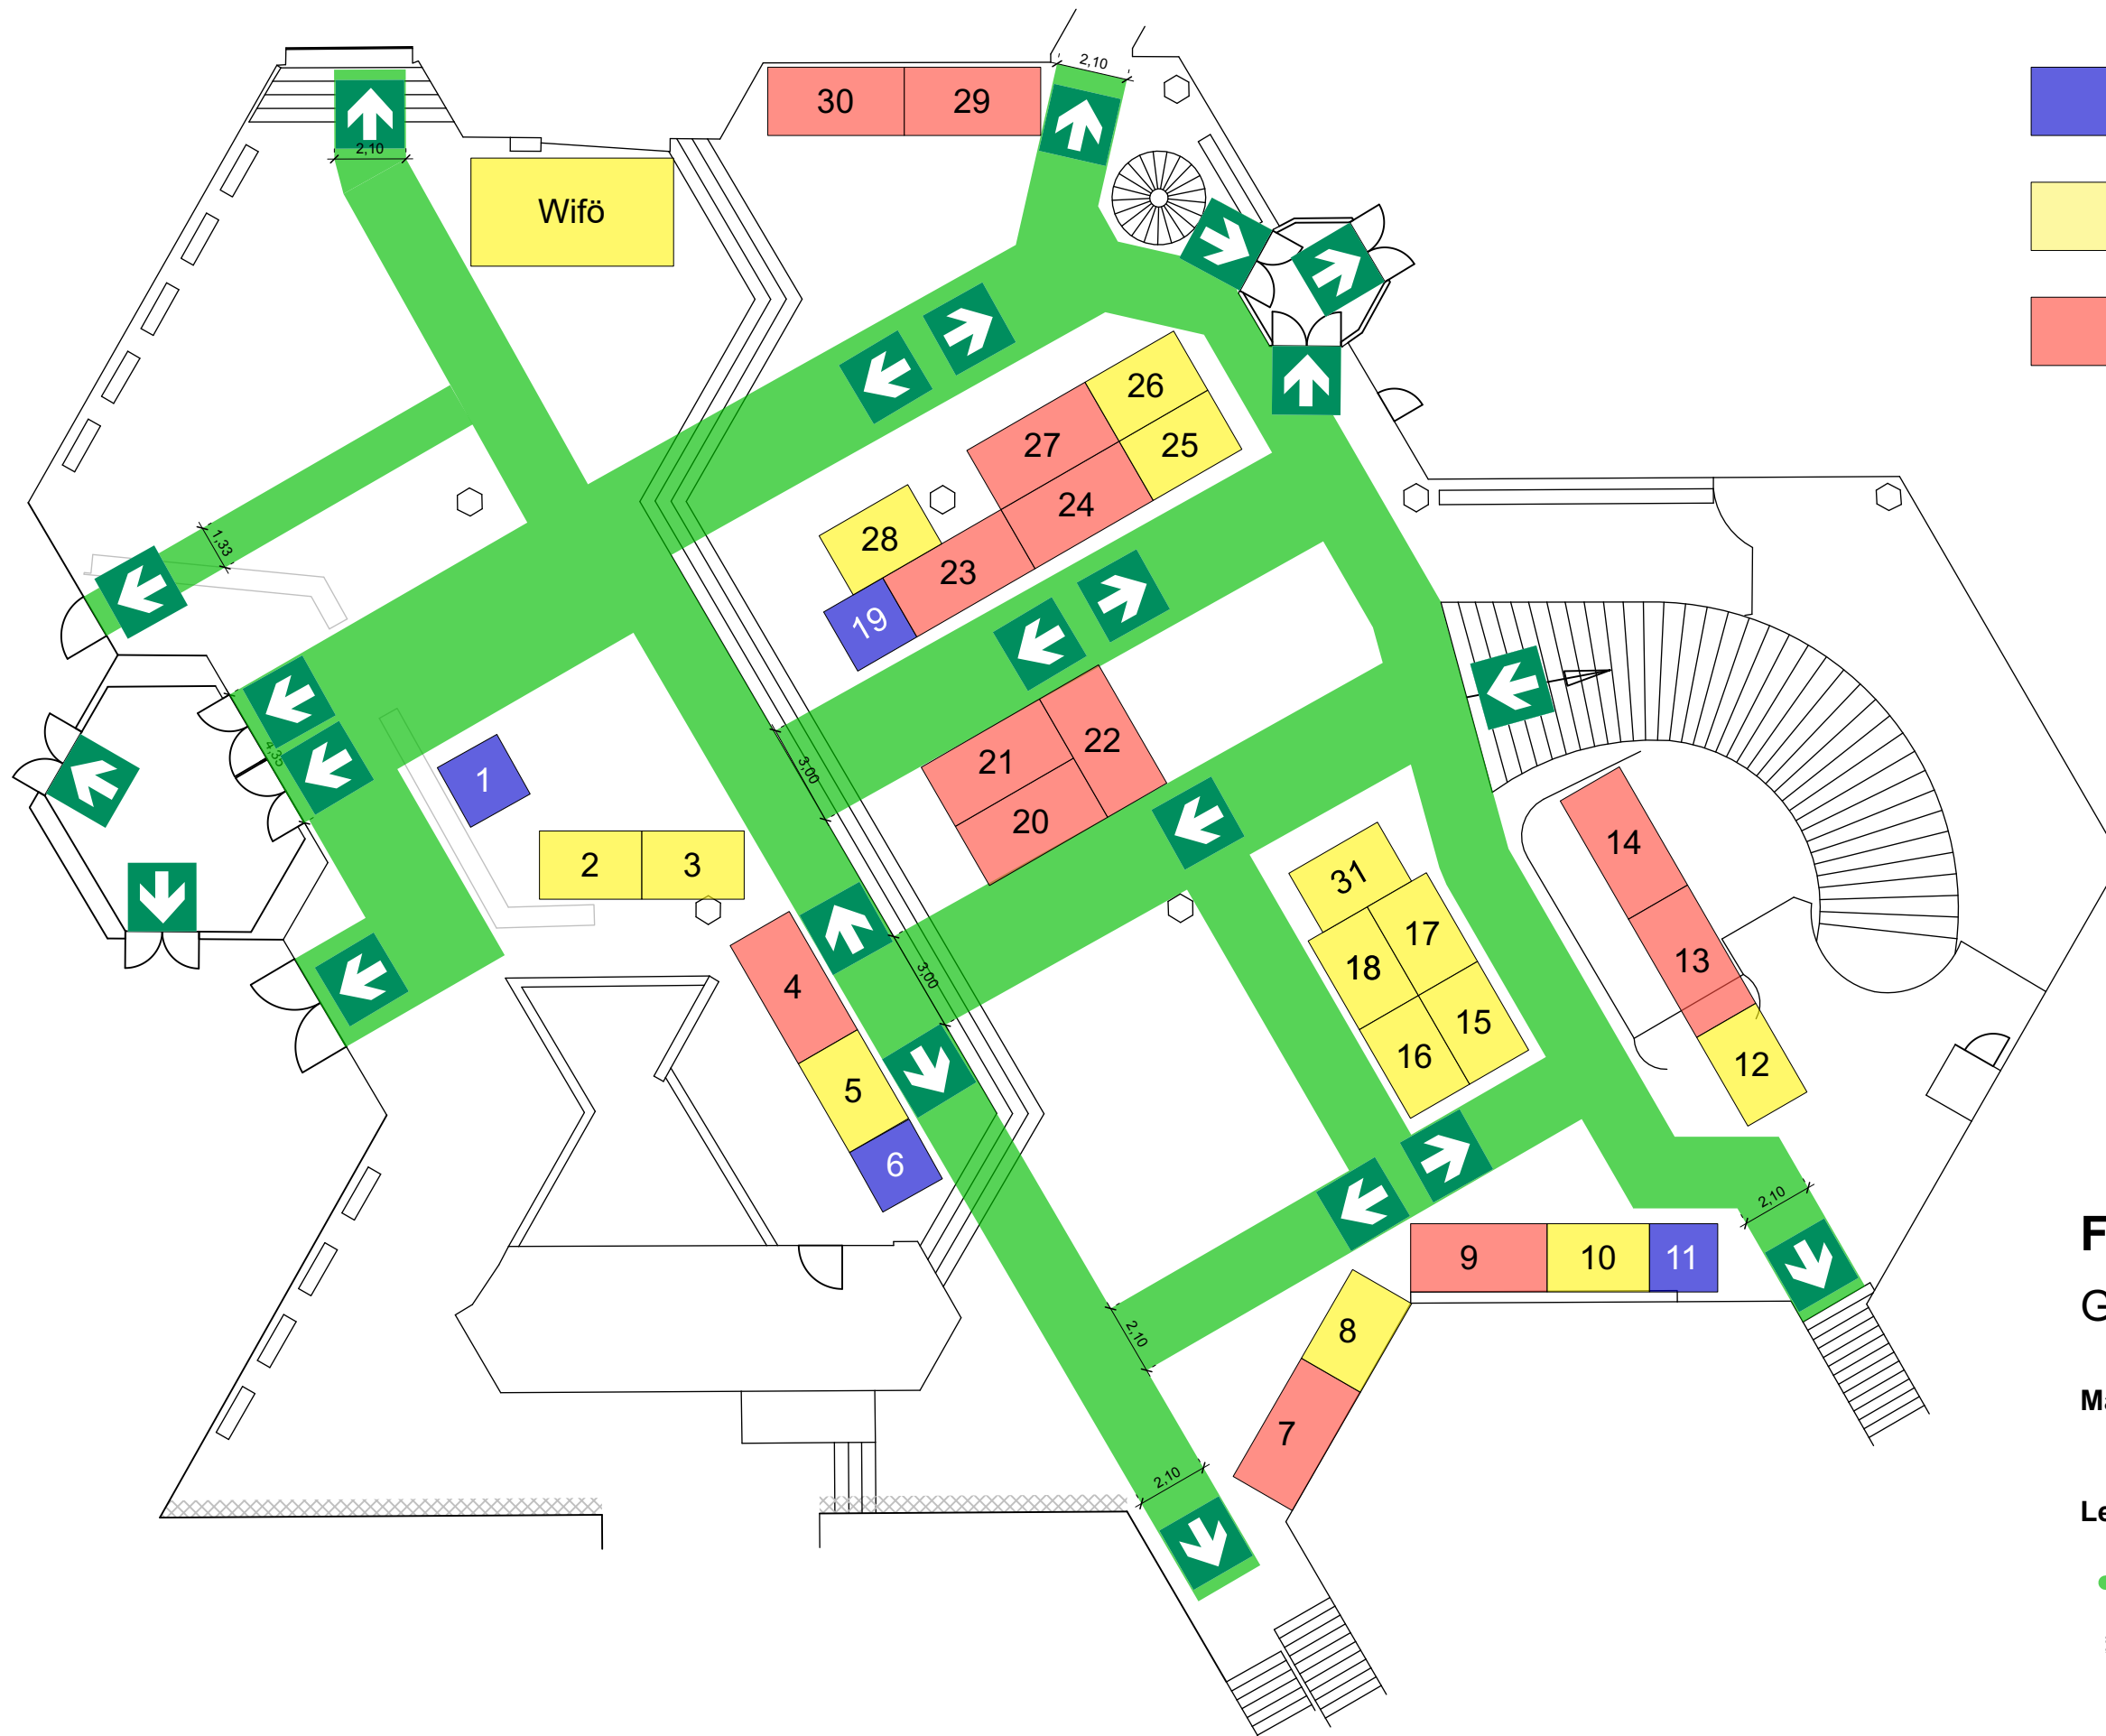

- Messestand 2m x 2m
- Messestand 3m x 2m
- Messestand 4m x 2m

FEZ Berlin

Grundriss unteres Foyer

Maßstab: 1:200
 0 1 2 3 4 5 [m]

- Legende:**
- Fluchtweg
 - dieser Bereich darf wegen der Ablüftungsöffnung der Lüftungsanlage nicht verstellt / verhängt werden

Datum: 04.09.2024



- Messestand 2m x 2m
- Messestand 3m x 2m
- Messestand 4m x 2m

FEZ Berlin
 Grundriss oberes Foyer

Maßstab: 1:200
 0 1 2 3 4 5 [m]

Legende:
 Fluchtweg

Datum: 04.09.2024