


Zeichenerklärung

Planung	Bestand, Vermessung
Fahrbahn	Bestand, Vermessung
Fahrbahnteiler / Parkstreifen	Grenze DGM
Radweg	Fremdplanung
Gehweg / Trennstreifen	Landeskartenwerk, KS
Gehweg überfahrbar	Denkmalbereich
Grünfläche	
Flächenversickerung	
Einzugsflächen (Entwässerung)	
Auffälliger / Zufahrt	
taktile Elemente	
Wartebereich, Haltestelle	
Wartehalle	
Hochbord	
Markierung	
Anpassungsbereich	
	Verwaltung
	Flurstücksgrenze
	Straßenbegrenzungslinie

Sonstiges
vorh. Laubbaum
vorh. Laubbaum, Fällung
gepl. Neupflanzung
gepl. Beleuchtungsmast
vorh. Beleuchtungsmast
vorh. Beleuchtungsmast Rückbau
0-182,345
Station
Gehwegüberfahrt mit lfd. Nummer
Haltestelle
Regelschnitt
Bohrkern

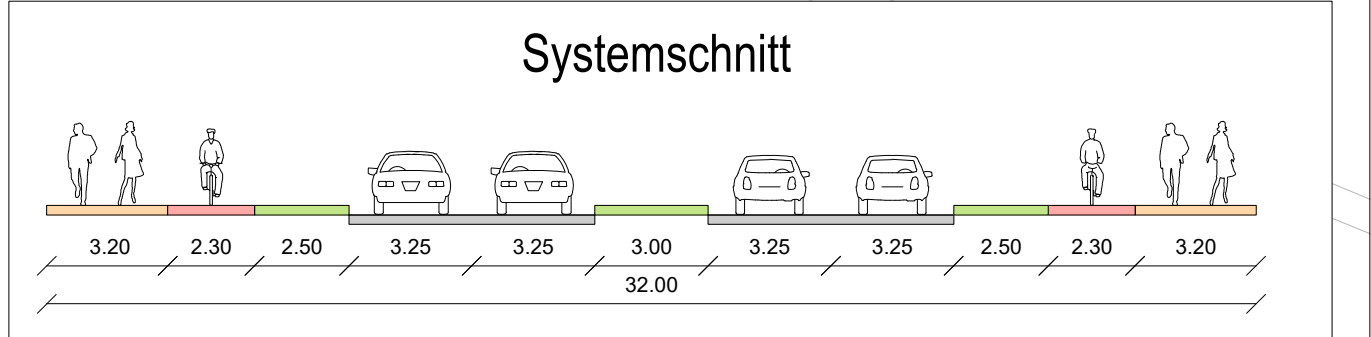

Entwurfsbearbeitung:		Datum	Name
EIBS Petersburger Straße 94 10247 Berlin Tel. (030) 78770670 Berlin, den 31.05.2024	bearbeitet	05/2024	Wetzel
	gezeichnet	05/2024	Wetzel
	geprüft	05/2024	Ferber
		Projekt-Nr.: 25.2413.01	

Senatsverwaltung für Mobilität, Verkehr, Klimaschutz und Umwelt

BERLIN

Abt. V - Tiefbau, Straßen/ Umwelt - Entwurf - V B A
 Brunnenstraße 110d - 111, 13355 Berlin

geprüft:

Registrierung:

Nr.	Art der Änderung	Datum	Zeichen

VORPLANUNG

Straßenbauverwaltung: Senatsverwaltung für Mobilität, Verkehr, Klimaschutz und Umwelt, Abteilung V

Anlage / Blatt-Nr.: 05/02
 Lageplan - Variante 2
 Bau-km: 0+450,582 - 0+910,626

Straße: Prenzlauer Promenade
 Maßstab: 1 : 500

Umbau/Neubau der Prenzlauer Promenade zwischen Am Steinberg und Rothenbachstraße

Bau-km 0+000,000 bis 1+819,518