


Übersichtskarte 1:10 000

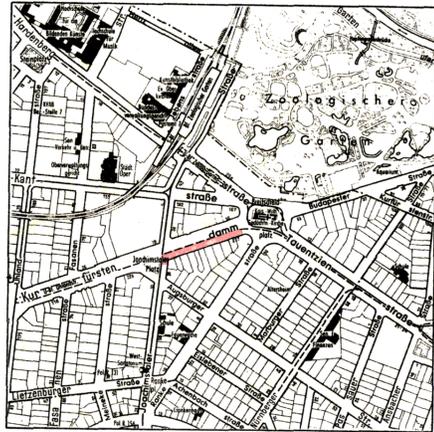

Eigentümerverzeichnis


Lagebezeichnung	Grundbuch Charlottenburg Band	Blatt	Eigentümer
Kurfürstendamm 227 - Joachimstaler Str. 37	317	10296	Grünfeld, Ilse geb. Hahn Ww. und Miteigentümer
Kurfürstendamm 228	331	10715	Oetker, Hermann
Kurfürstendamm 229	331	10711	Rosenow, Siegmund u. Miterben
Kurfürstendamm 230	329	10653	Koch, Walter
Kurfürstendamm 231	230	7690	Hoeniger, Gertrud u. Hein, Charlotte geb. Albrecht
Kurfürstendamm 232	231	7694	Koch, Walter
Kurfürstendamm 233	325	10529	Müller, Anna Elisabeth geb. Pradel u. Jablonski, Joel
Kurfürstendamm 234	333	10757	Herzogenrath, Paul u. Ehefrau
Kurfürstendamm 235	222	7444	Elektrolux, Vertriebsgesellschaft m. b. H.
Kurfürstendamm 236	340	10991	"Universum" Film-Aktiengesellschaft
Kurfürstendamm 237 - Rankestraße 1	255	8425	Asper, Eva geb. Mengers u. Miteigentümer

Planergänzungsbestimmungen.

- Die Einteilung des Straßenraumes ist nicht Gegenstand der Festsetzung.
- Soweit der Plan nichts anderes festsetzt, gelten die baurechtlichen Vorschriften.


Abzeichnung Bebauungsplan VII-66 Kurfürstendamm zwischen Joachimstaler Straße und Rankestraße

Maßstab 1:1000

 

Zeichenerklärung:

- festgesetzt: festzusetzen: aufzuheben: Straßenfluchtlinie
- Straßenbegrenzungslinie
- Straßenbegrenzungslinie bisher Straßenfluchtlinie
- Freiflächen: durch Straßenbegrenzungslinie ausgewiesenes und auszuweisendes Straßenland
- Gebäude: vorhanden: geplant: aufzuheben: Wohn- und Mischbauten
- mit Geschößanzahl Geschäfts-, Lager- und Gewerbebauten (Wirtschaftsgebäude)
- Grenzen usw.: Eigentumsgrenze
- Grenze des Geltungsbereiches
- Bordkante
- Straßenbahngleise

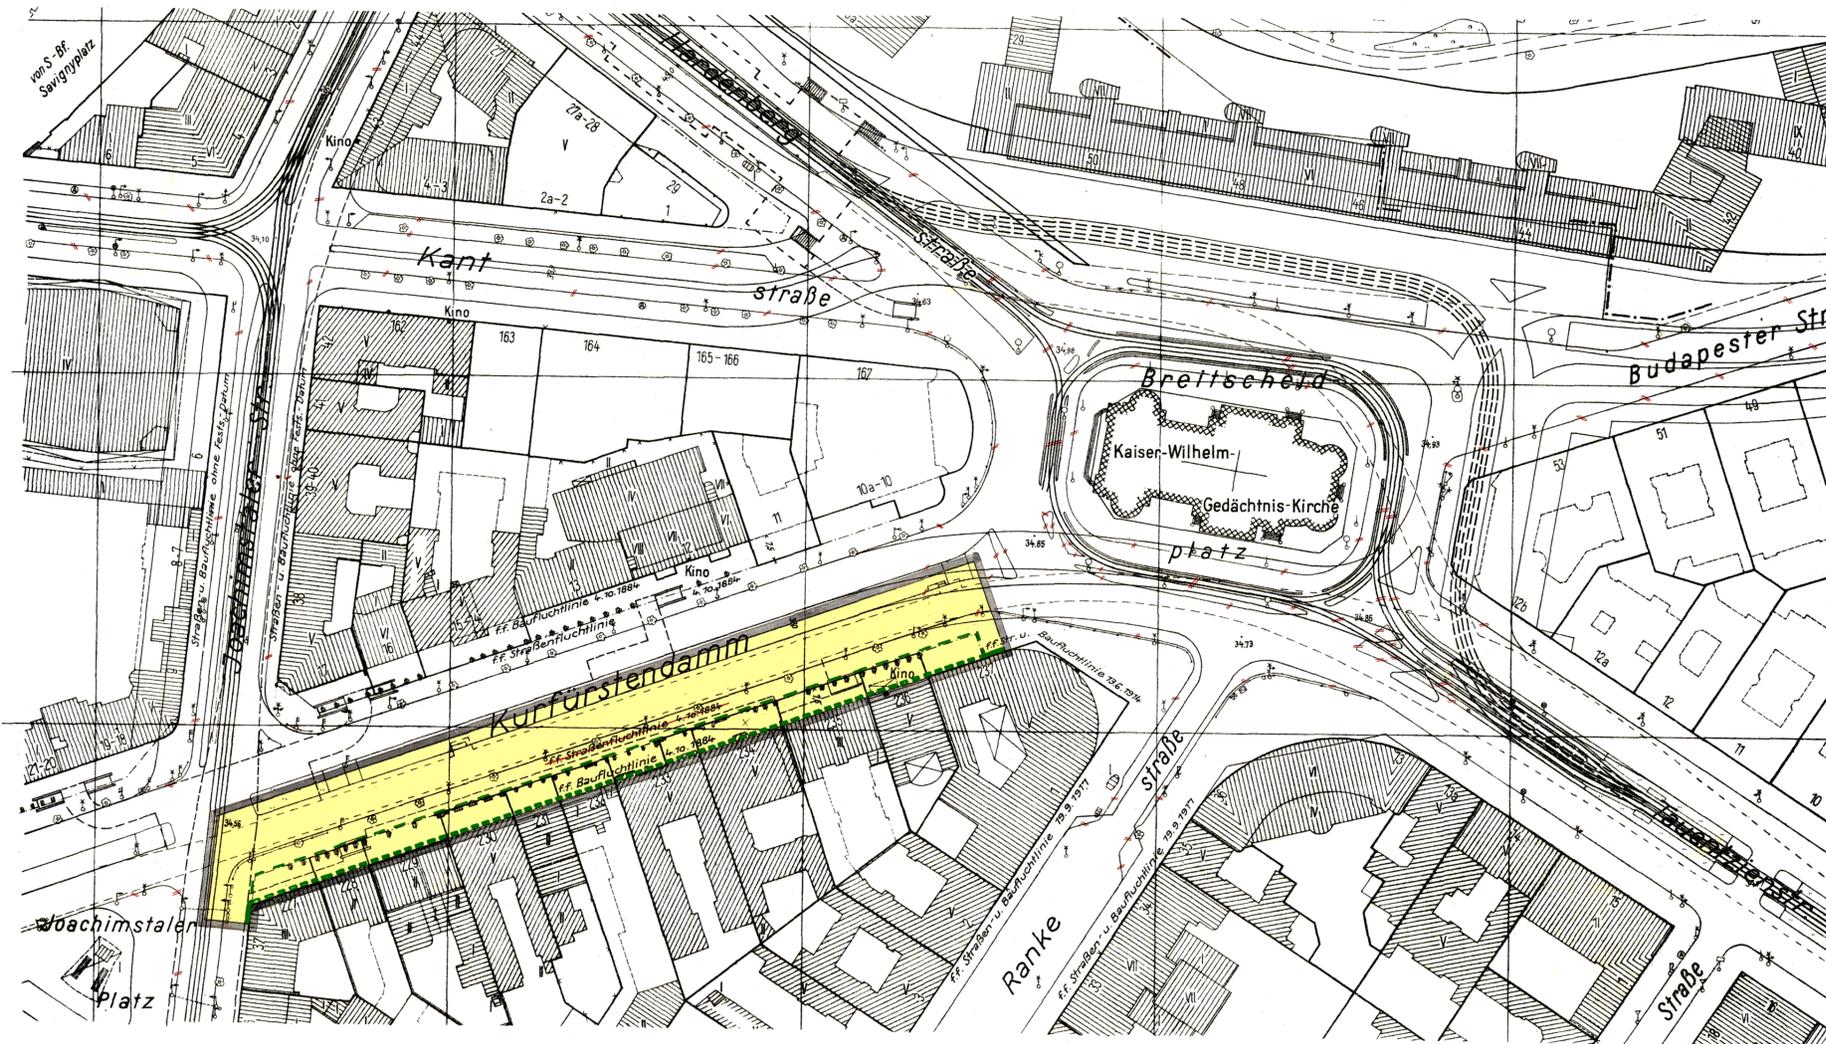

Aufgestellt:

Bezirksamt Charlottenburg, Abt. Bau- und Wohnungswesen
Amt für Vermessung Amt für Stadtplanung

Grunert
Amtsleiter

Kerfack
Amtsleiter

Berlin-Charlottenburg, den 22. Mai 1957

Friedberg
Bezirksstadtrat

Der Bebauungsplan hat die Zustimmung der Bezirksverordnetenversammlung
mit Beschluß Nr. 288 vom 12. 6. 1957 erhalten und wurde
in der Zeit vom 2. 7. bis 30. 7. 1957 öffentlich ausgelegt.

Berlin-Charlottenburg, den 2. August 1957

Bezirksamt Charlottenburg
Abt. Bau- und Wohnungswesen
Amt für Stadtplanung

Kerfack
Amtsleiter

Der Bebauungsplan ist auf Grund des § 17 Abs. 5 des Gesetzes über die
städtetypische Planung im Lande Berlin (Planungsgesetz) vom 22. August 1949
in der Fassung vom 22. März 1956 (GVBl. S. 272) durch Verordnung vom
heutigen Tage festgesetzt worden.
Berlin, den 6. August 1958

Für den Senator für Bau- u. Wohnungswesen

Theuner

Senator für Verkehr und Betriebe

Die Verordnung ist am 18. 8. 1958 im Gesetz- und Verordnungsblatt
für Berlin auf S. 759 verkündet worden.

Die Übereinstimmung der Abzeichnung
mit dem Original des Bebauungsplans
bescheinigt

Berlin-Charlottenburg, den 12. SEP. 1958



Bezirksamt Charlottenburg
Abt. Bau- u. Wohnungswesen
Amt für Vermessung
i. A.

Hartlieb
Vermessungsrat