

Abzeichnung Bebauungsplan VII-90


für die Grundstücke

Arcostraße 4, Arcostraße 2 Ecke
Alt Lietzow 11 und Alt Lietzow 13
im Bezirk Charlottenburg



Maßstab 1:1000
0 5 10 20 30 40 50 60 70 80 90 100m

Übersichtskarte 1:10 000

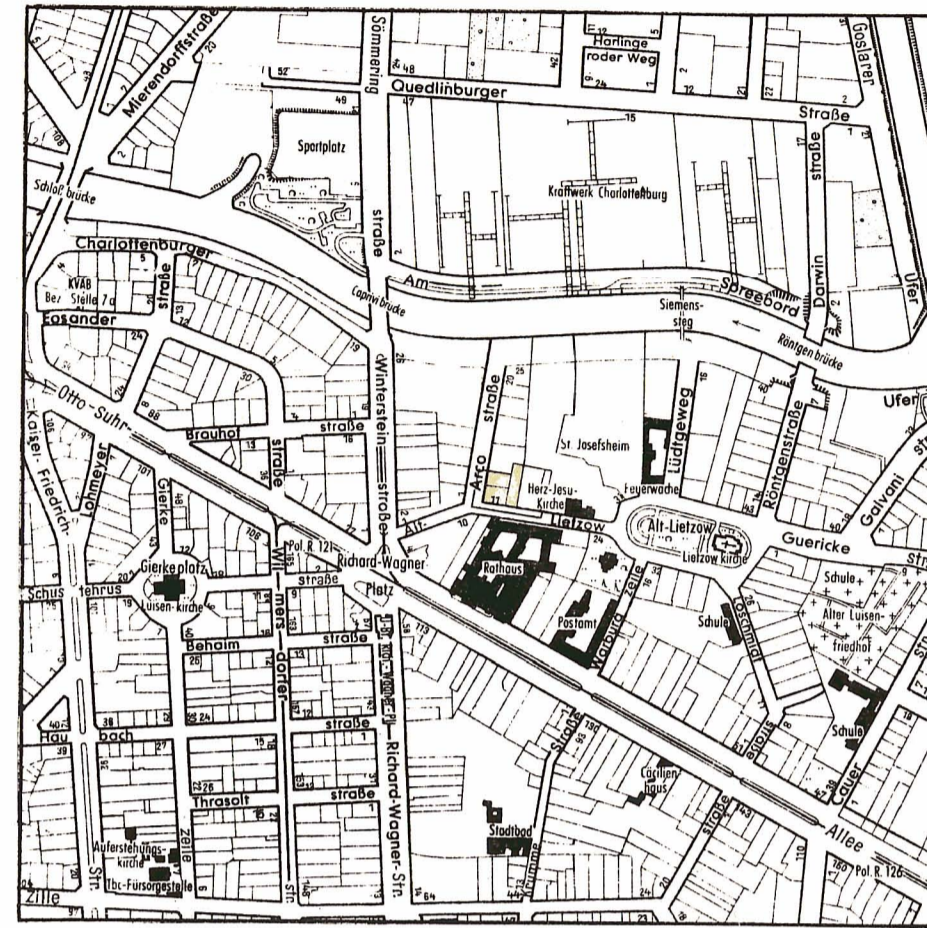

Eigentümerverzeichnis

Lagebezeichnung	Eigentümer	Grundbuch Charlottenburg Bl. 1.	Bl. 2.
Arcostraße 4	Lawin, Ewald	195	6657
Arcostraße 2 - Alt-Lietzow 11	Berlin Borina Hausverwal- tungsgesellschaft m.B.H.	195	6656
Alt-Lietzow 13	Oehla, Artur und Oehla, Oskar	380	12187
Alt-Lietzow 15	Kath.Kirchengemeinde Herz-Jesu-zu-Bln., Charlottenburg	402	12852
" " 17	Berlin	307	10011



Zeichenerklärung

A. Festsetzungen

Baulinien
festzusetzen aufzuheben
Baufuchtlinie
Straßenbegrenzungslinie (bisher Straßenfuchtlinie)

Nicht überbaubare
Flächen Frei- u.
Verkehrsflächen
Straßenland
Wageneinstellplatz

B. Sonstige Eintragungen

Gebäude (Bestand)
mit Geschöbzahl
Wohn- und Mischbauten
Geschäfts-, Lager-, Gewerbe-
und Industriebauten
öffentliche Gebäude

Grenzen usw.
Grenze des Geltungsbereiches
vorhanden
Grundstücksgrenze
Eigentümergeuze
Bordkante

Ausgestellt:
Bezirksamt Charlottenburg, Abt. Bau- und Wohnungswesen
Amt für Vermessung Amt für Stadtplanung

Grunert Zimmer
Amtsleiter Amtsleiter

Berlin-Charlottenburg, den 14. Januar 1960

Für den Leiter der Abt. Bau- und Wohnungswesen

Dr. Behrendt
Bezirksstadtrat

Der Bebauungsplan hat die Zustimmung der Bezirksverordnetenversammlung
mit Beschluß Nr. 14,4 vom 10. Febr. 1960 erhalten und wurde
in der Zeit vom 17. März bis 12. April 1960 öffentlich ausgelegt.

Berlin-Charlottenburg, den 14. April 1960

Bezirksamt Charlottenburg

Abt. Bau- und Wohnungswesen
Amt für Stadtplanung

Zimmer
Amtsleiter

Der Bebauungsplan ist auf Grund des § 17 Abs. 5 des Gesetzes über die
städtebauliche Planung im Lande Berlin (Planungsgesetz) vom 22. August 1949
in der Fassung vom 22. März 1956 (GVBl. S. 272) in Verbindung mit § 174 Abs. 1
des Bundesbaugesetzes vom 23. Juni 1960 (BGBl. I S. 341/GVBl. S. 665, 1077)
durch Verordnung vom heutigen Tage festgesetzt worden.

Berlin, den 19. April 1963

Der Senator für Bau- u. Wohnungswesen

Schwedler

Die Verordnung ist am 1.5.1963 im Gesetz- und Verordnungsblatt
für Berlin auf S. 467 verkündet worden.

Diese Abzeichnung enthält die im Deckblatt
zum Bebauungsplan dargestellten Änderungen
und Ergänzungen.

Planergänzungsbestimmungen.

- Die Einteilung des Straßenraumes ist nicht Gegenstand der Festsetzung.
- Soweit der Plan nichts anderes festsetzt, gelten die baurechtlichen Vorschriften.

Die Übereinstimmung der Abzeichnung
mit dem Original des Bebauungsplans
bescheinigt

Berlin-Charlottenburg, den

Bezirksamt Charlottenburg
Abt. Bau- u. Wohnungswesen
Amt für Vermessung



(Grunert)
Obervermessungsrat

