


Weiterführung der Saganer Straße entlang der Bahnanlagen zur rückwärtigen Erschließung der bisherigen Kraftwerks- und sonstigen Industrieflächen

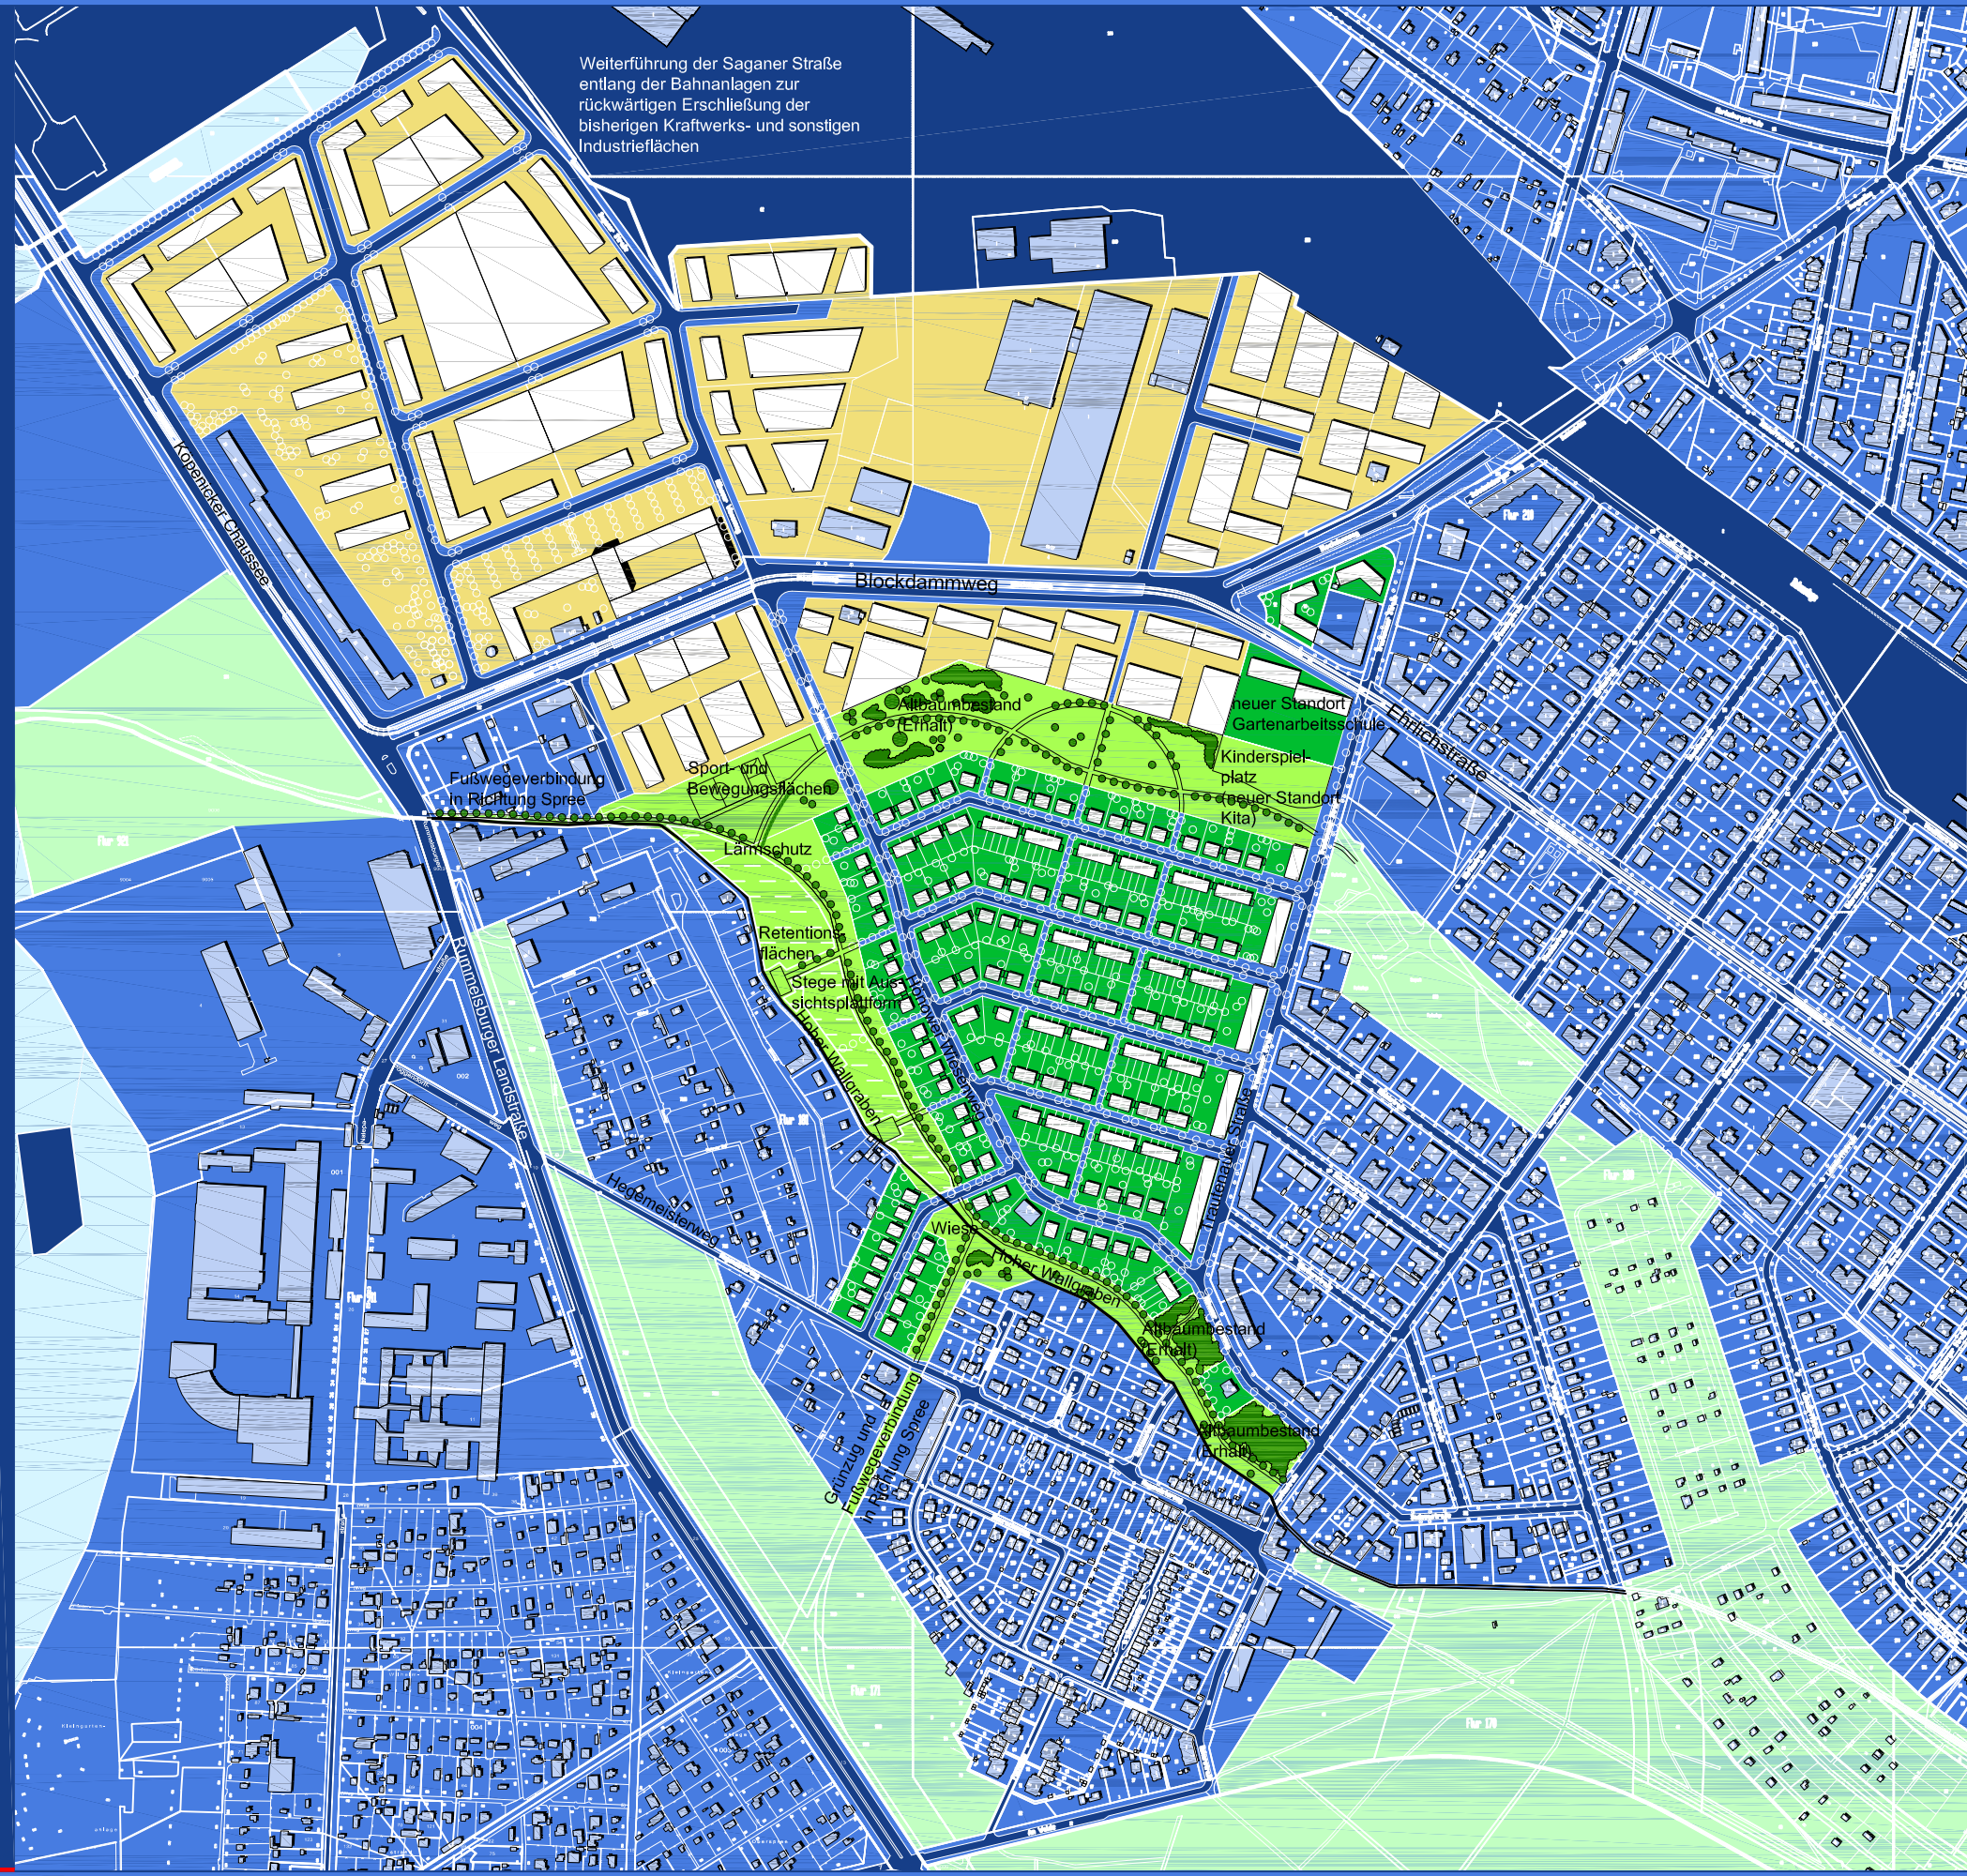

Städtebauliche Leitlinien Karlshorst-West

Wohnquartier am Wallgraben
Technologiepark am Blockdammweg

Bezirk Lichtenberg
von Berlin

BSM - Beratungsgesellschaft für
Stadterneuerung und
Modernisierung mbH

Planungsgruppe
Cassens + Siewert

Maßstab ca. 1 : 6.000