


Schnitt 2 - 2 Weg am Fließgraben

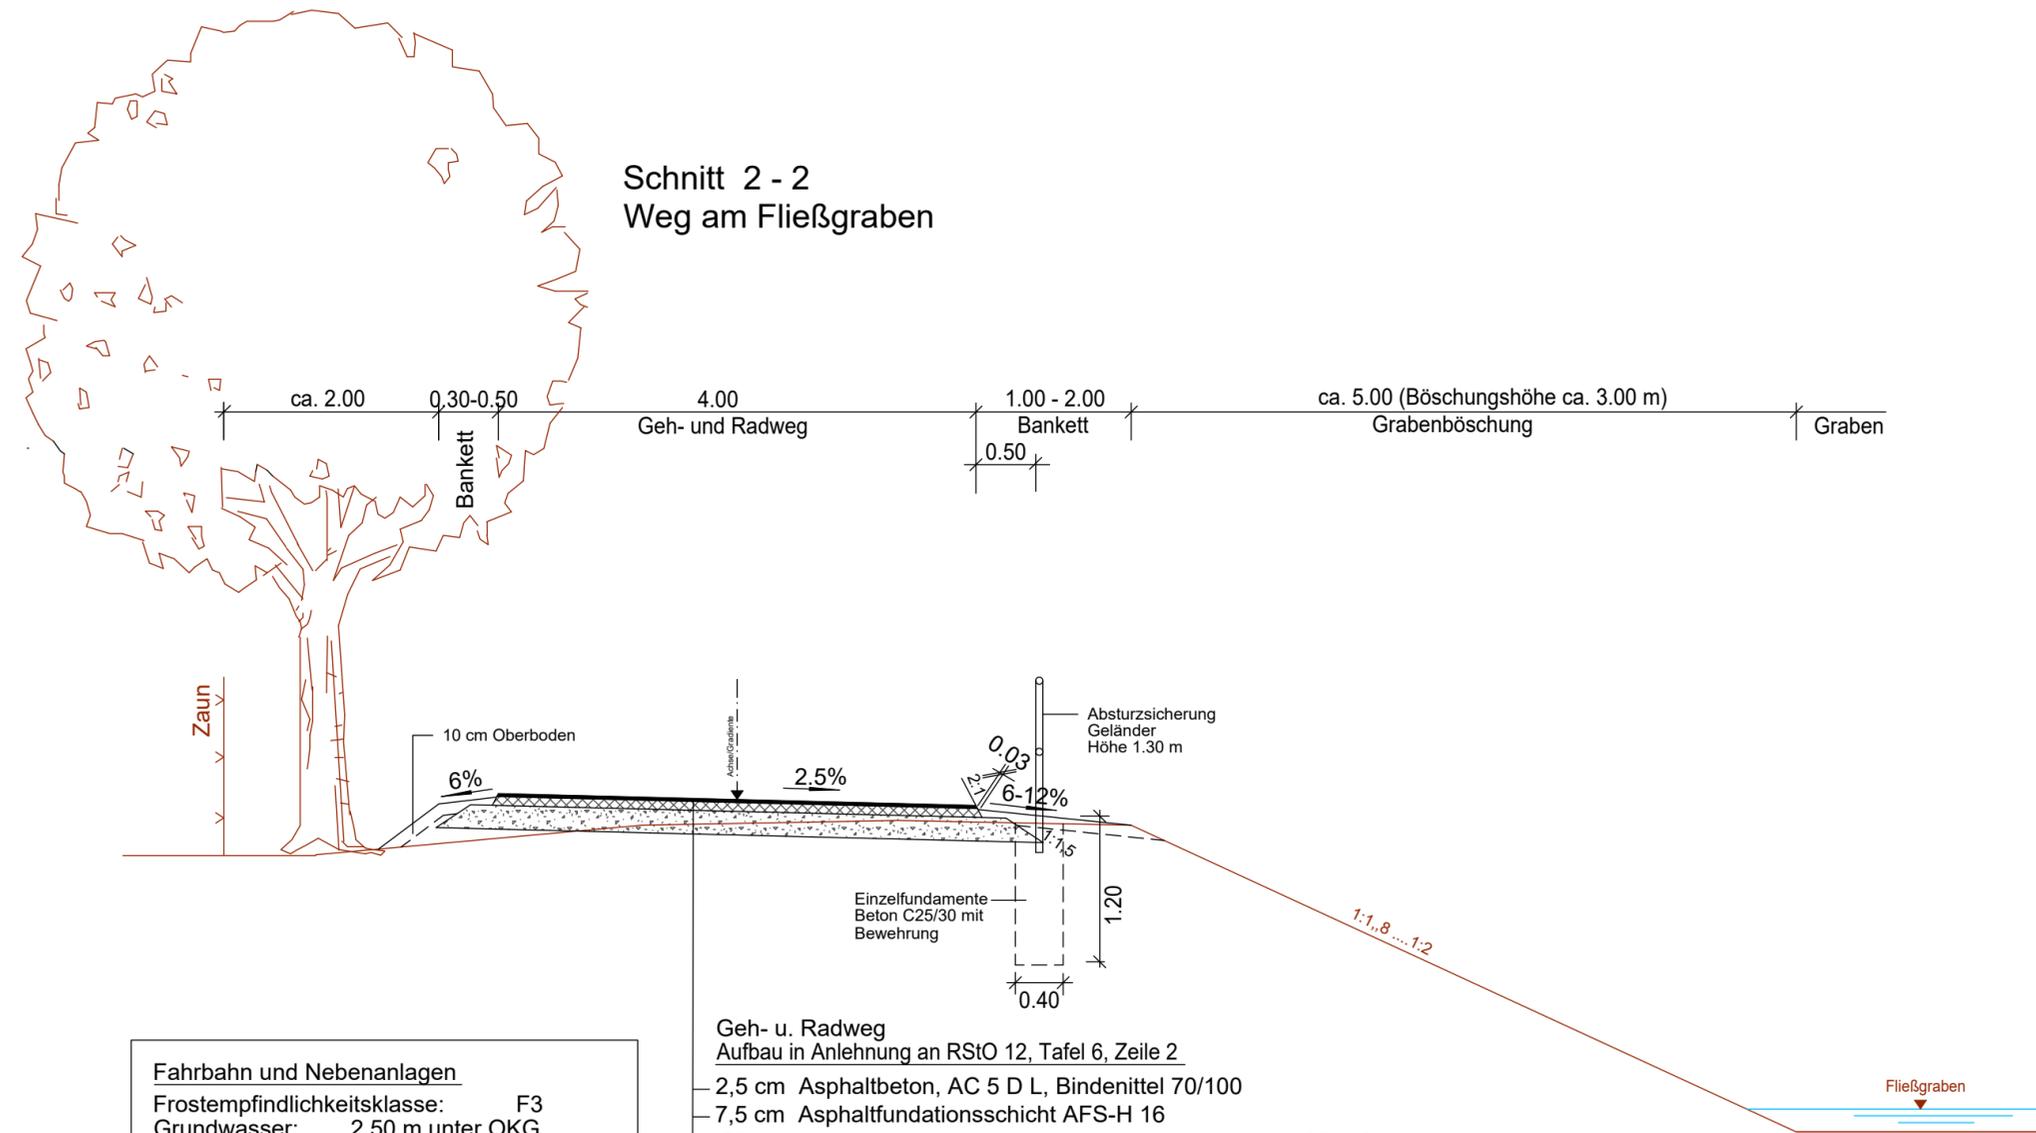

Fahrbahn und Nebenanlagen

Frostempfindlichkeitsklasse: F3
 Grundwasser: 2.50 m unter OKG
 Untergrund: SE, SU*, UL

Geh- u. Radweg
 Aufbau in Anlehnung an RStO 12, Tafel 6, Zeile 2
 2,5 cm Asphaltbeton, AC 5 D L, Bindenittel 70/100
 7,5 cm Asphaltfundationsschicht AFS-H 16
 20 cm Schicht aus frostunempfindlichem Material, $E_{v2} \geq 80$ MPa
 30 cm Gesamtdicke

Auf dem Planum ist ein Tragfähigkeitswert $E_{v2} \geq 45$ MPa nachzuweisen

Auftraggeber: Bezirksamt Pankow von Berlin Abteilung Stadtentwicklung und Bürgerdienste Straßen- und Grünflächenamt		 		Unterlage Nr.: 4 Blatt Nr.: 1 Vorh.Nr.:	
		Lagebezug: ETRS 89, UTM Zone 33U Höhenbezug: NHN			
Vorhaben: Radverkehrsanlagen Weg am Fließgraben OT Blankenburg Ausführungsplanung		bearbeitet geprüft	Datum	Name	
Zur Bauausführung freigegeben! Bezirksamt Pankow von Berlin Straßen- und Grünflächenamt Berlin, den 19.04.2023, gez. Johnke, SGA AL		Regelquerschnitt Schnitt 2 - 2 Weg am Fließgraben Maßstab 1 : 50			