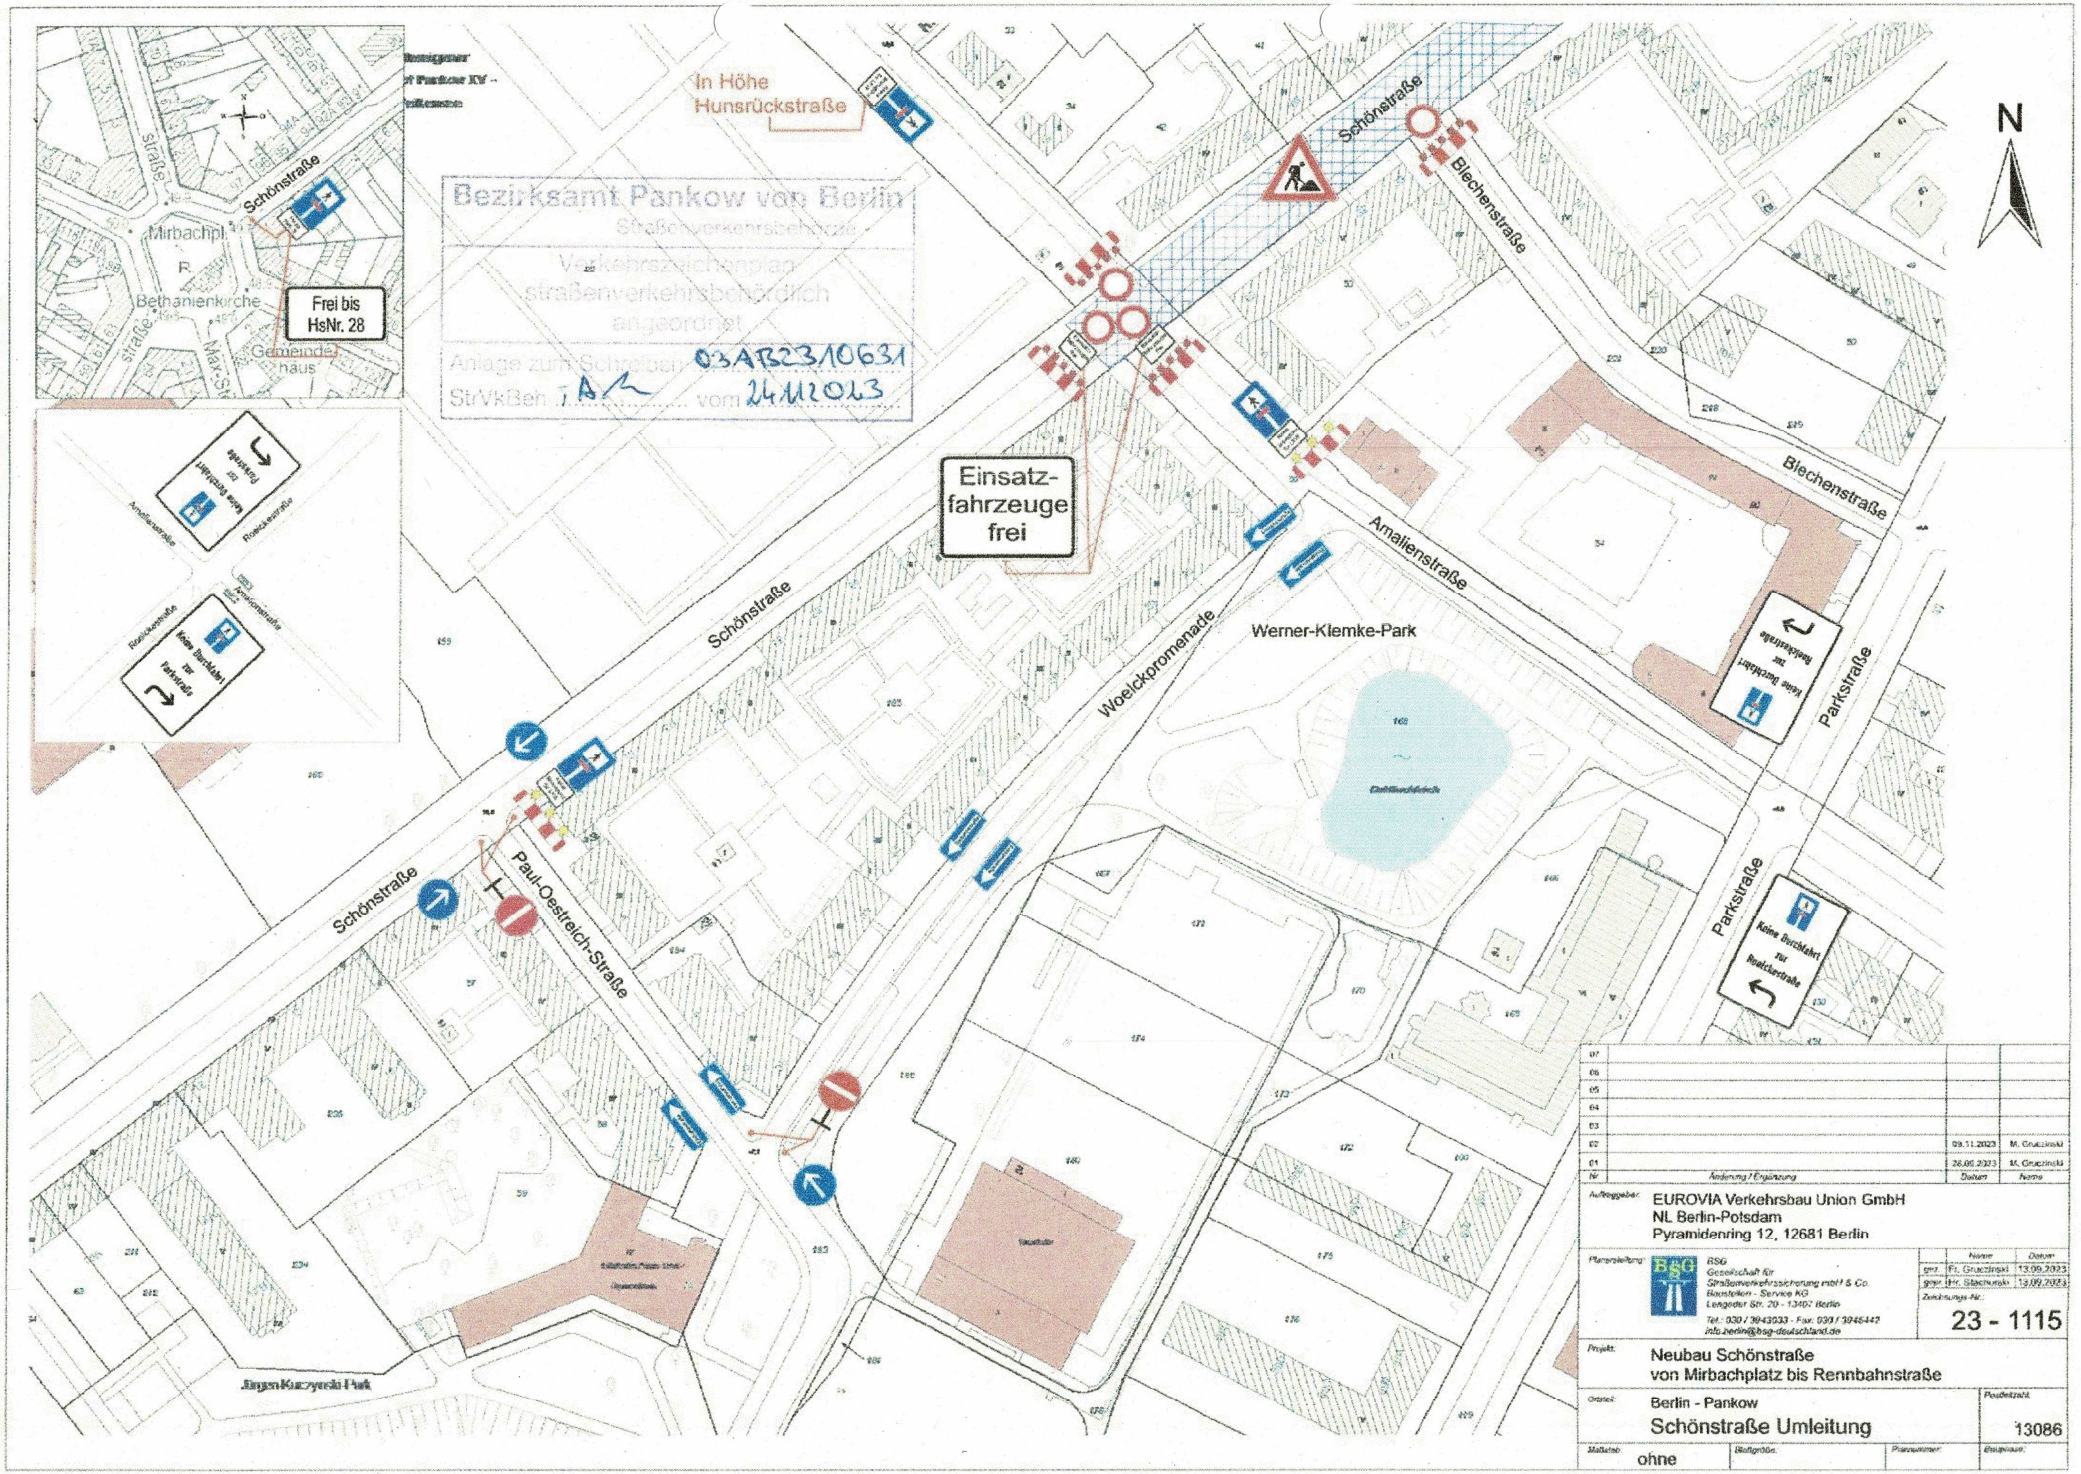

In Höhe Hunsrückstraße
Schönstraße
Blechenstraße
Einsatz-fahrzeuge frei
Amalienstraße
Werner-Klemke-Park
Woelckpromenade
Parkstraße
Paul-Oestreich-Straße
Mirbachpl.
Bethanienkirche
Gemeindehaus
Frei bis HsNr. 28
Keine Durchfahrt zur Parkstraße
Keine Durchfahrt zur Roelckestraße
Jürgen-Kuczynski-Park
N
Bezirksamt Pankow von Berlin
Straßenverkehrsbehörde
Verkehrszeichenplan straßenverkehrsbehördlich angeordnet
Anlage zum Schreiben 03AB2310631
StrVkBeh i.A. vom 24.11.2023
07
06
05
04
03
02 09.11.2023 M. Gruczinski
01 28.06.2023 M. Gruczinski
Nr. Änderung / Ergänzung Datum Name
Auftraggeber: EUROVIA Verkehrsbau Union GmbH
NL Berlin-Potsdam
Pyramidenring 12, 12681 Berlin
Planerstellung: BSG Gesellschaft für Straßenverkehrssicherung mbH & Co. Baustellen - Service KG
Langeder Str. 20 - 13407 Berlin
Tel.: 030 / 3943033 - Fax: 030 / 3946442
info.berlin@bsg-deutschland.de
Name Datum
gez. Fr. Gruczinski 13.09.2023
gepr. Hr. Stachurski 13.09.2023
Zeichnungs-Nr.: 23 - 1115
Projekt: Neubau Schönstraße von Mirbachplatz bis Rennbahnstraße
Ortsteil: Berlin - Pankow
Schönstraße Umleitung
Postleitzahl: 13086
Maßstab: ohne
Blattgröße:
Plannummer:
Beispiele: