Schnitt D
von Haus-Nr. 60 bis Rennbahnstraße
M 1:100

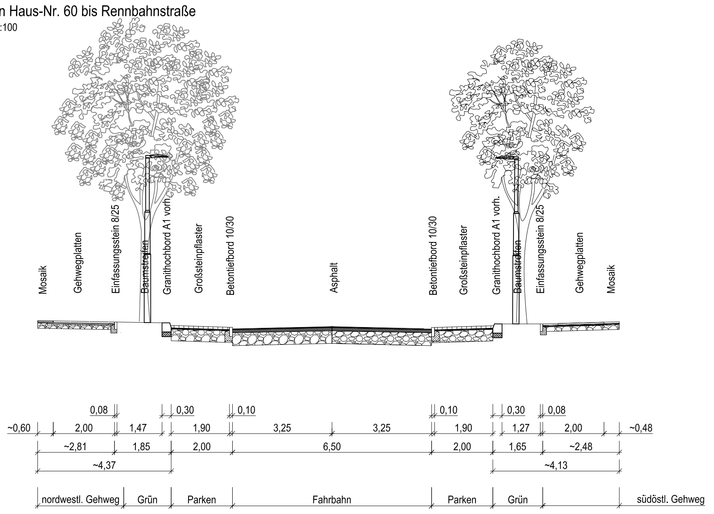

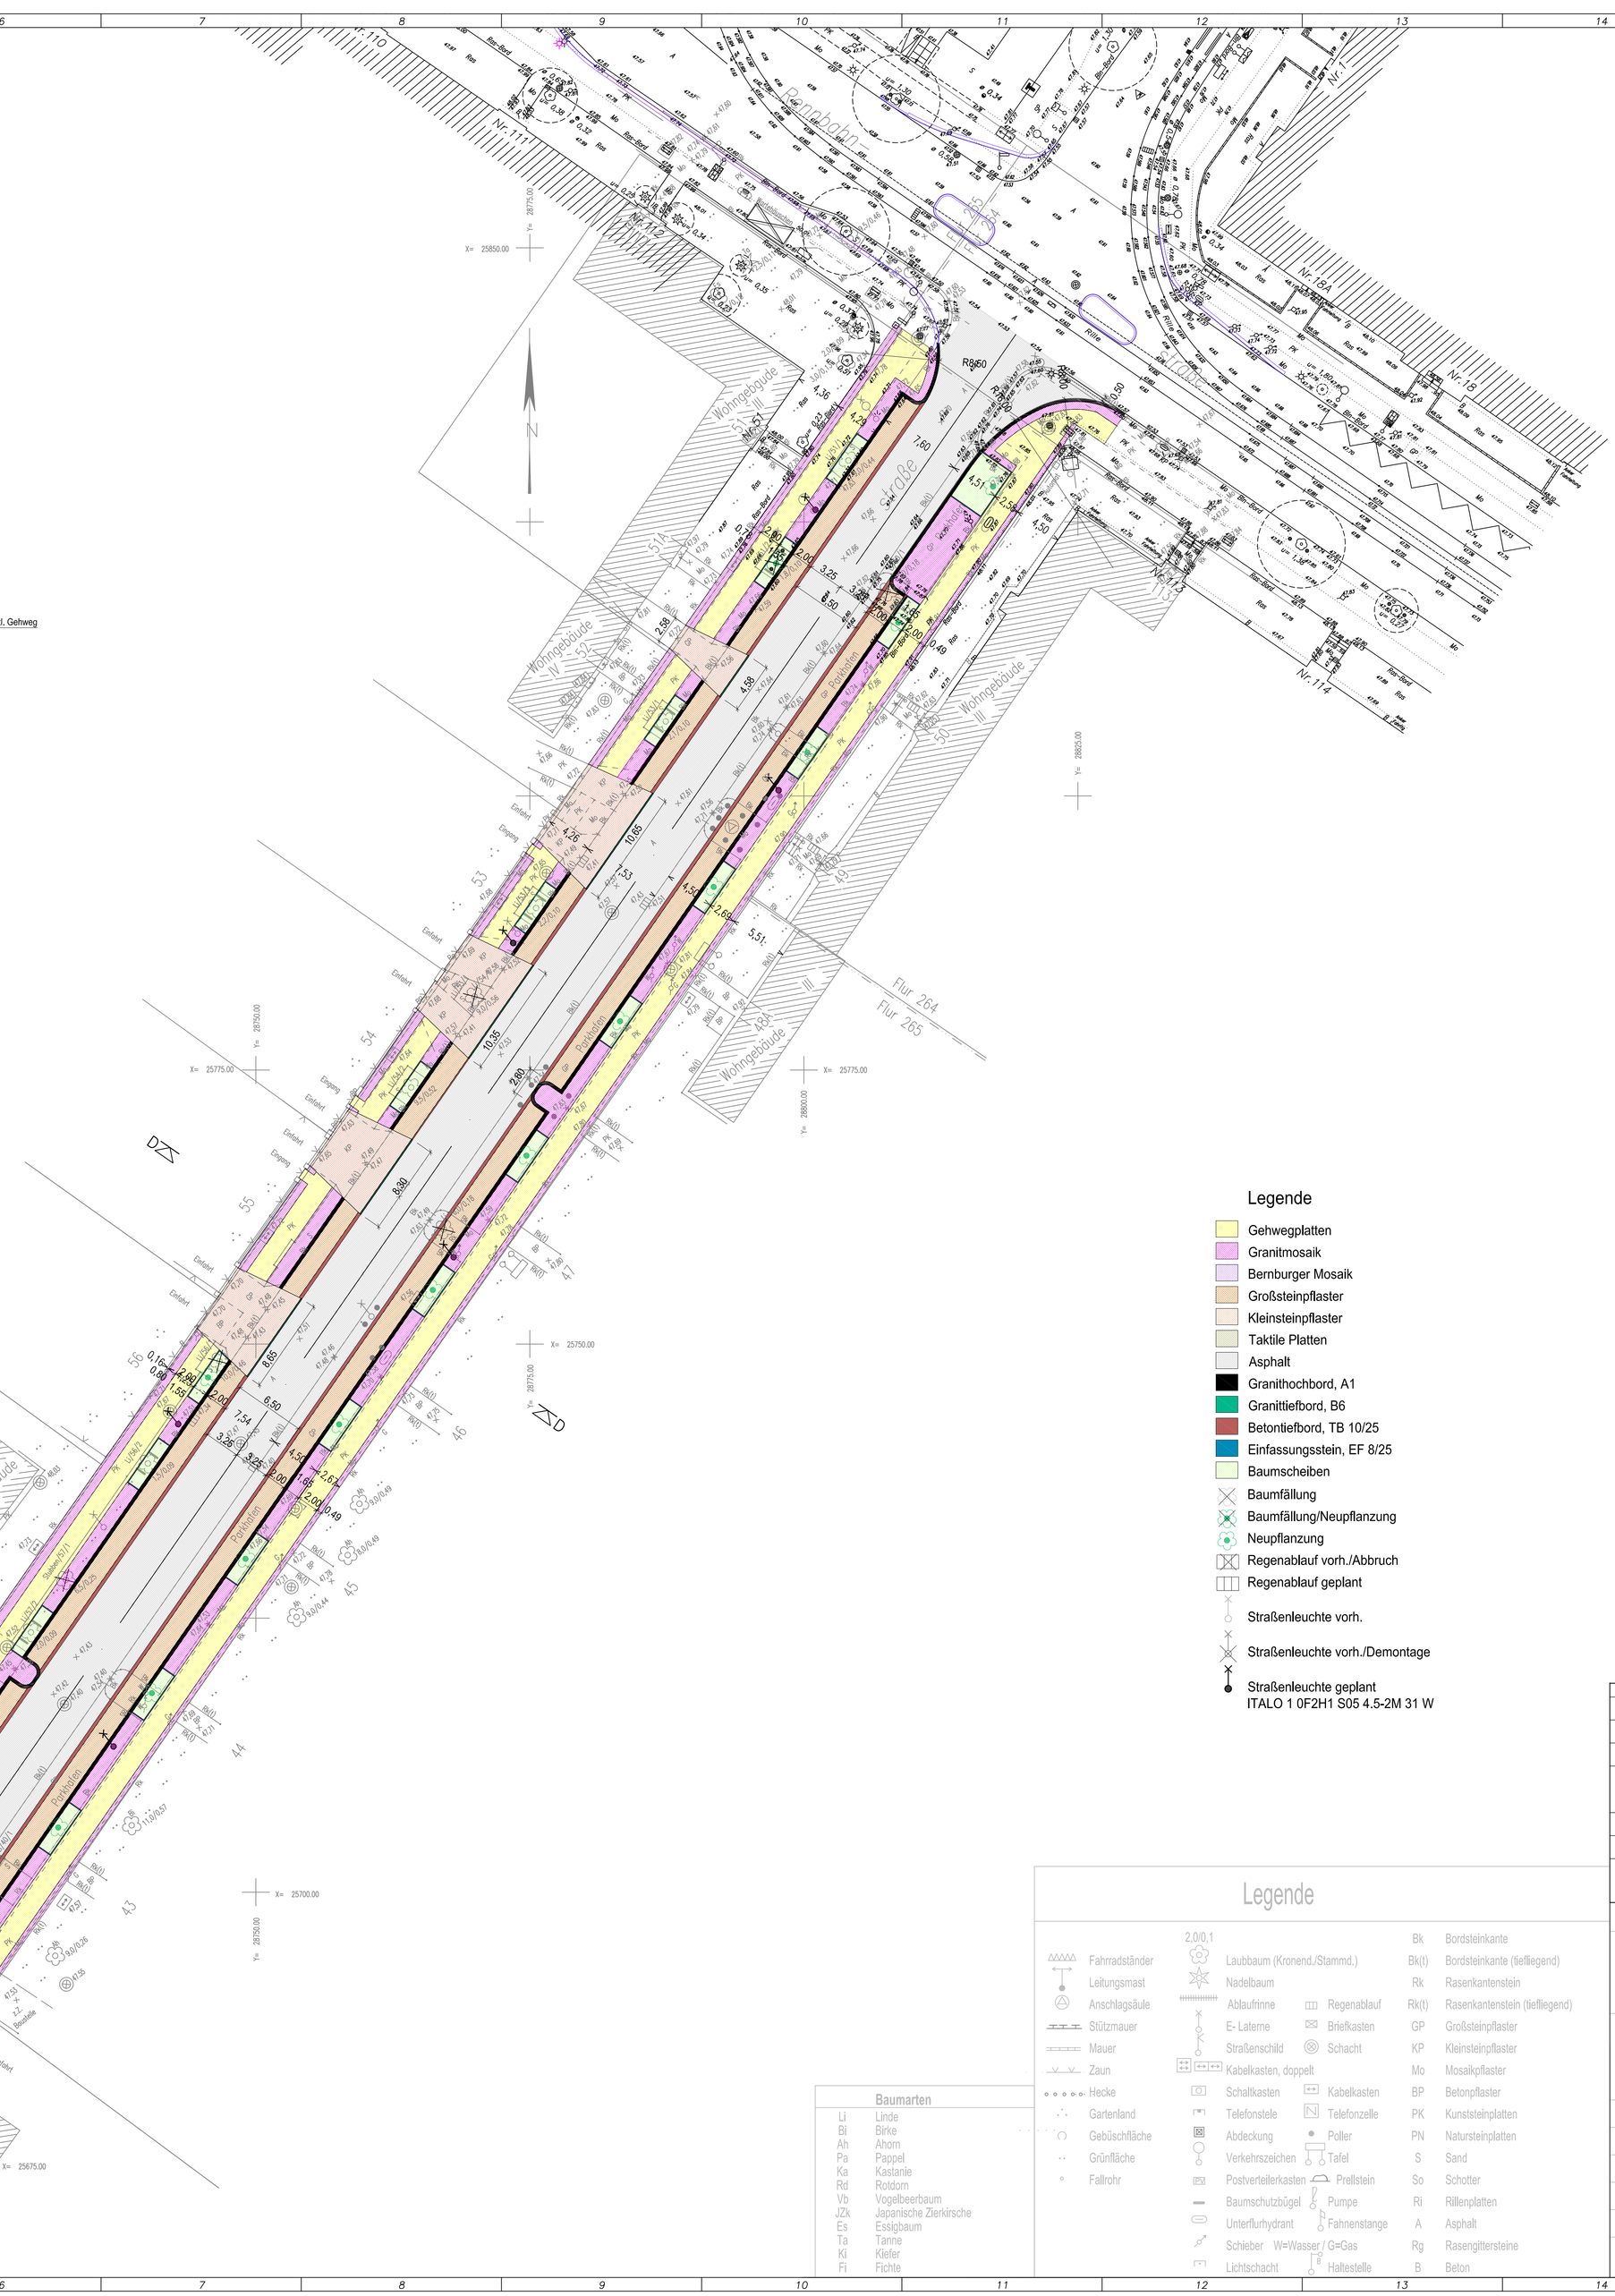

Legende

- Gehwegplatten
- Granitmosaik
- Bernburger Mosaik
- Großsteinpflaster
- Kleinsteinpflaster
- Taktile Platten
- Asphalt
- Granithochbord, A1
- Granittiefbord, B6
- Betontiefbord, TB 10/25
- Einfassungsstein, EF 8/25
- Baumscheiben
- Baumfällung
- Baumfällung/Neupflanzung
- Neupflanzung
- Regenablauf vorh./Abbruch
- Regenablauf geplant
- Straßenleuchte vorh.
- Straßenleuchte vorh./Demontage
- Straßenleuchte geplant
  ITALO 1 0F2H1 S05 4.5-2M 31 W

Legende

Fahrradständer	2,0/0,1 Laubbaum (Kronend./Stammd.)	Bk	Bordsteinkante
Leitungsmast	Nadelbaum	Bk(t)	Bordsteinkante (tiefliegend)
Anschlagsäule	Ablaufrinne / Regenablauf	Rk	Rasenkantenstein
Stützmauer	E- Laterne / Briefkasten	Rk(t)	Rasenkantenstein (tiefliegend)
Mauer	Straßenschild / Schacht	GP	Großsteinpflaster
Zaun	Kabelkasten, doppelt	KP	Kleinsteinpflaster
Hecke	Schaltkasten / Kabelkasten	Mo	Mosaikpflaster
Gartenland	Telefonstele / Telefonzelle	BP	Betonpflaster
Gebüschfläche	Abdeckung / Poller	PK	Kunststeinplatten
Grünfläche	Verkehrszeichen / Tafel	PN	Natursteinplatten
Fallrohr	Postverteilerkasten / Prellstein	S	Sand
	Baumschutzbügel / Pumpe	So	Schotter
	Unterflurhydrant / Fahnenstange	Rl	Rillenplatten
	Schieber W=Wasser / G=Gas	A	Asphalt
	Lichtschacht / Haltestelle	Rg	Rasengittersteine
		B	Beton

Baumarten

Li	Linde
Bi	Birke
Ah	Ahorn
Pa	Pappel
Ka	Kastanie
Rd	Robdorn
Vb	Vogelbeerbaum
JZk	Japanische Zierkirsche
Es	Essigbaum
Ta	Tanne
Ki	Kiefer
Fi	Fichte

- Ausführungsplanung -

	Datum	Name
gezeichnet	12/2016	Klimmeck
bearbeitet	12/2016	Schmidt
geprüft		Works
Maßstab d. Längec	1 : 250	
Maßstab d. Höhec		
Blattgröße	A0	
Blattanzahl	4	
Zeichn.-Nr.	47624/A4	

Bezirksamt Pankow von Berlin
Abt. Stadtentwicklung und Bürgerdienste
Straßen- und Grünflächenamt
Dietfer Straße 203
13088 Berlin

Berlin,
i. A.

Neubau der Schönstraße
von Mirbachplatz bis Rennbahnstraße

Lage- und Höhenplan

BEZIRKSAMT PANKOW VON BERLIN
Abteilung Stadtentwicklung
Vermessungsamt

Straßenbestandsplan Schönstraße

von Mirbachplatz bis Rennbahnstraße

Maßstab: 1: 500	Gemessen: Herr Mischner März/April 2006
Lagebezug: Soldner Berlin, Netz 88	CAD Bearbeitg.: Frau Roth, Mai/Juni 2006
Höhenbezug: NHN	Geprüft: Frau Bohnebuck
Kartenblatt: 42515/42615	Blattanzahl: 04 / Blatt: 04

Flurstücksgrenzen wurden aus der ALK übernommen (grafische Genauigkeit).

Berlin, den Juni 2006 — Im Auftrag