


Maßnahmen (ausführliche Liste, s. Bericht)	
Fettgedruckte Maßnahmen sind auf dem Plan verortet	
Maßnahmen zur weiteren Vorbereitung der Sanierung und Abschluss	
V1	Fortschreibung ISEK/Konkretisierung der Sanierungsziele
V2	Erarbeitung Blockkonzepte und bedarfsbezogene Aufstellung von Bebauungsplänen
V3	Verkehrs- und Mobilitätskonzept
V4	Sozialstudie
V5	Studie zur Klimaanpassung
V6	Gewerbestudie V6a Fokus Ruthenbergsche Höfe
V7	Weitere Vorbereitung, Abschluss der Gesamtmaßnahme
Ordnungsmaßnahmen	
O1	Grunderwerb unbebaute Grundstücke
O2	Baureifmachung und Bodenordnung von Grundstücken
O3	Umzug von Betrieben / BewohnerInnen nach § 180, § 181 BauGB
Baumaßnahmen	
B1	Errichtung eines Spielplatzes (Lehderstr. 73 / Goethestr. 9, 11)
B2	Errichtung eines Spielplatzes (Jacobsohnstr. 6, Langhansstraße 71)
B3	Errichtung eines Spielplatzes Charlottenburger Str. 75 / Heinersdorfer Str. 19)
B4	Errichtung eines Spielplatzes (Charlottenburger Straße 116)
B5	Errichtung eines Spielplatzes (Streustraße 94)
B6	Qualifizierung des Spielplatzes (Tassostraße 12-14)
B7	Errichtung eines Spielplatzes (Lehderstraße 91, 92, westl. 92)
B8	Pocketpark Langhansstraße
B9	Entwicklung Grünfläche (Charlottenburger Str. 12 / Max-Steinke-Str. 30)
B10	Neuanlage des Pistoriusplatzes als öffentliche Grünfläche
B11	Sanierung und Qualifizierung des Bereichs Kreuzpfuhl/Jürgen-Kuczynski-Park
B12	Sanierung, Erweiterung und Qualifizierung Heinz-Brandt-Schule
B13	Sanierung und Qualifizierung Primo-Levi-Grundschule
B14	Sanierung, Erweiterung und Qualifizierung Grundschule am Hamburger Platz
B15	Sanierung und Qualifizierung Kita NordOst
B16	Erweiterung und Qualifizierung Kita Charlottes Spatenkinder
B17	Errichtung Integrations-/Inklusions-Kita (Lehderstraße 91, 92, westl. 92)
B18	Neubau der JFE Maxim und Neugestaltung der Außenflächen
B19	Sanierung und Erweiterung der JFE OC23
B20	Modernisierung und Instandsetzung der Brotfabrik
B21	Erweiterung des Stadtteilzentrums FreiZeitHaus e.V.
B22	Umsetzung der Maßnahmen des Verkehrs- und Mobilitätskonzeptes
B23	Qualifizierung des Caligariplatzes
B24	Umsetzung der Maßnahmen der Studie zur Klimaanpassung
Aktivierung, Beteiligung Dritter, Aufgabenerfüllung Berlin	
A1	Einsatz Gebietsbeauftragte zur Steuerung der Gesamtmaßnahme
A2	Maßnahmen zur Öffentlichkeitsbeteiligung
A3	Verfügungsfonds
A4	Energetische Beratung private Eigentümerinnen und Eigentümer
A5	"Begrünungsprogramm" zur Zursieglung/Gestaltung privater Freiflächen

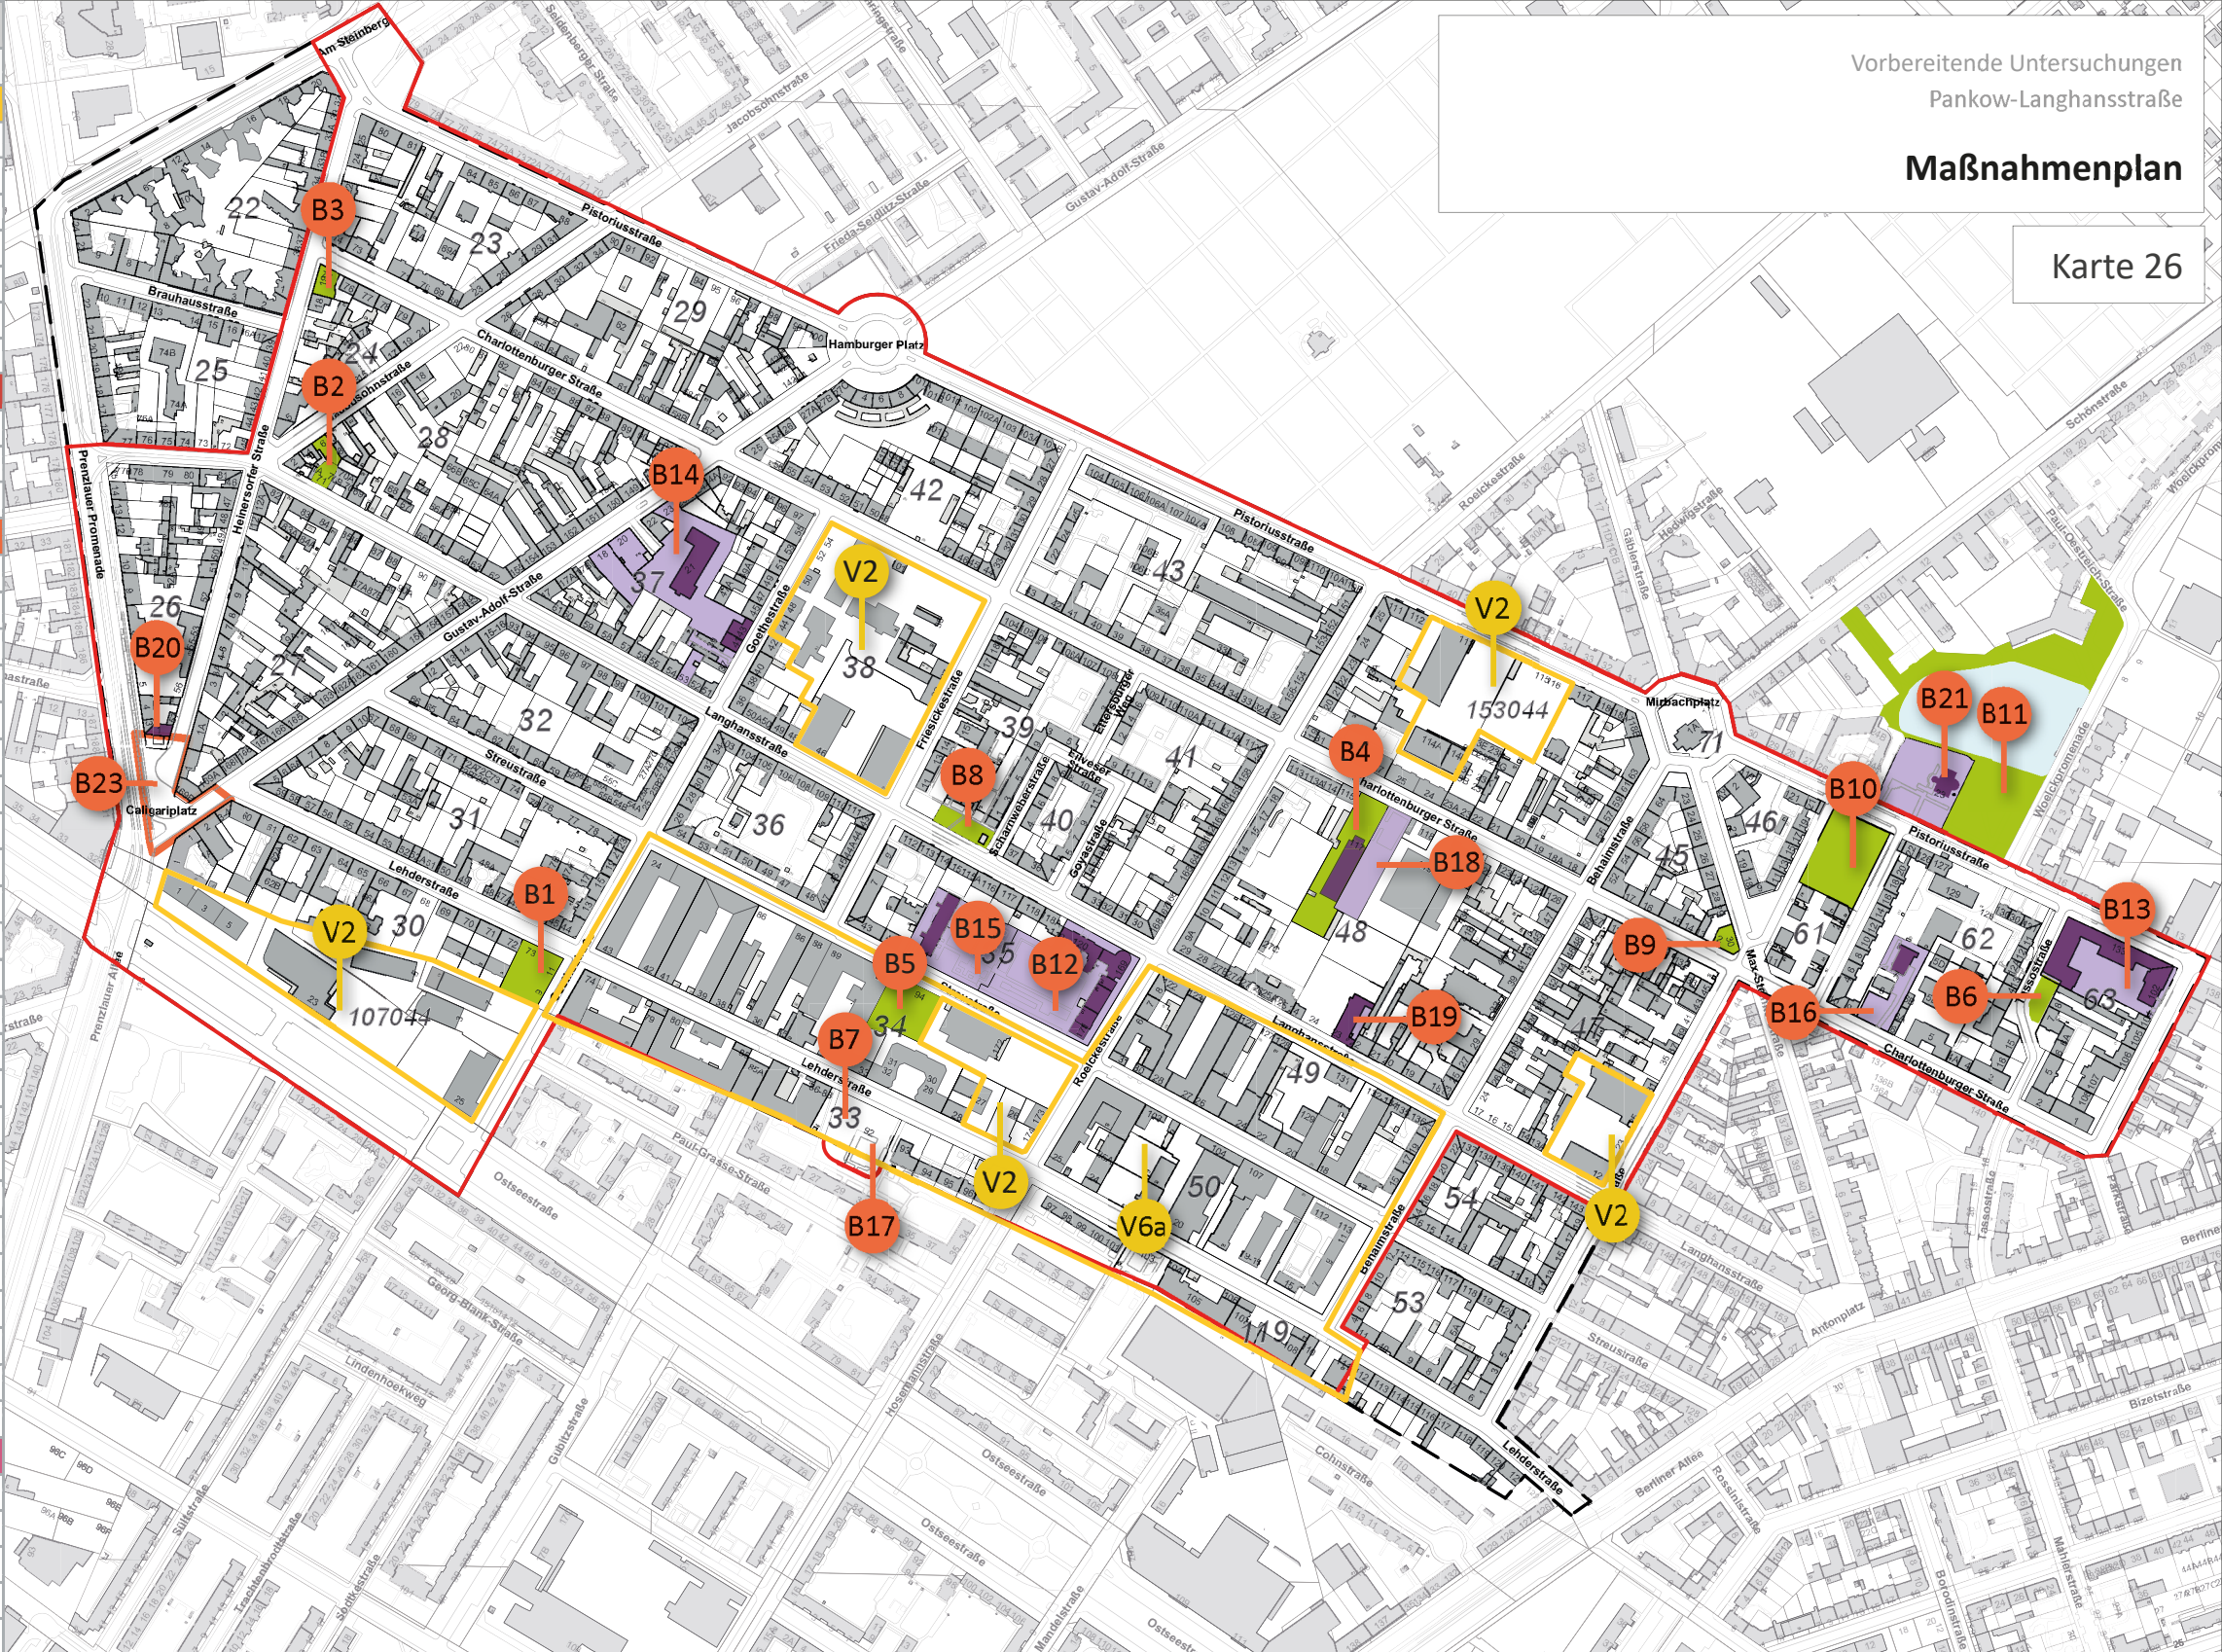

Maßnahmennummer		Grüne, soziale und kulturelle Infrastruktur		Weitere Gebäude		Weitere Plandarstellungen		Auftraggeber: Senatsverwaltung für Stadtentwicklung und Wohnen, Referat für Stadterneuerung/ Städtebauförderung Württembergische Straße 6, 10707 Berlin Auftragnehmer: S.T.E.R.N. Gesellschaft der behutsamen Stadterneuerung mbH, Straßburger Str. 55, 10405 Berlin Plangrundlage: Amtliches Liegenschaftskatasterinformationssystem (ALKIS), bearbeitet durch S.T.E.R.N. Gesellschaft der behutsamen Stadterneuerung mbH Stand: Juli 2021 Quelle:
V1	Maßnahmen zur weiteren Vorbereitung der Sanierung		Öffentlich Grün- und Freiflächen		Hauptgebäude	21	Hausnummer	
B1	Baumaßnahmen		Standorte soziale und kulturelle Infrastruktur		Nebengebäude	33	Blocknummer	
						—	Grundstücksgrenze*	
						—	Erschließung	
						- - -	Grenze Untersuchungsgebiet	* außerhalb des Untersuchungsgebiets sind Flurstücksgrenzen dargestellt
						—	Grenze Sanierungsgebiet	