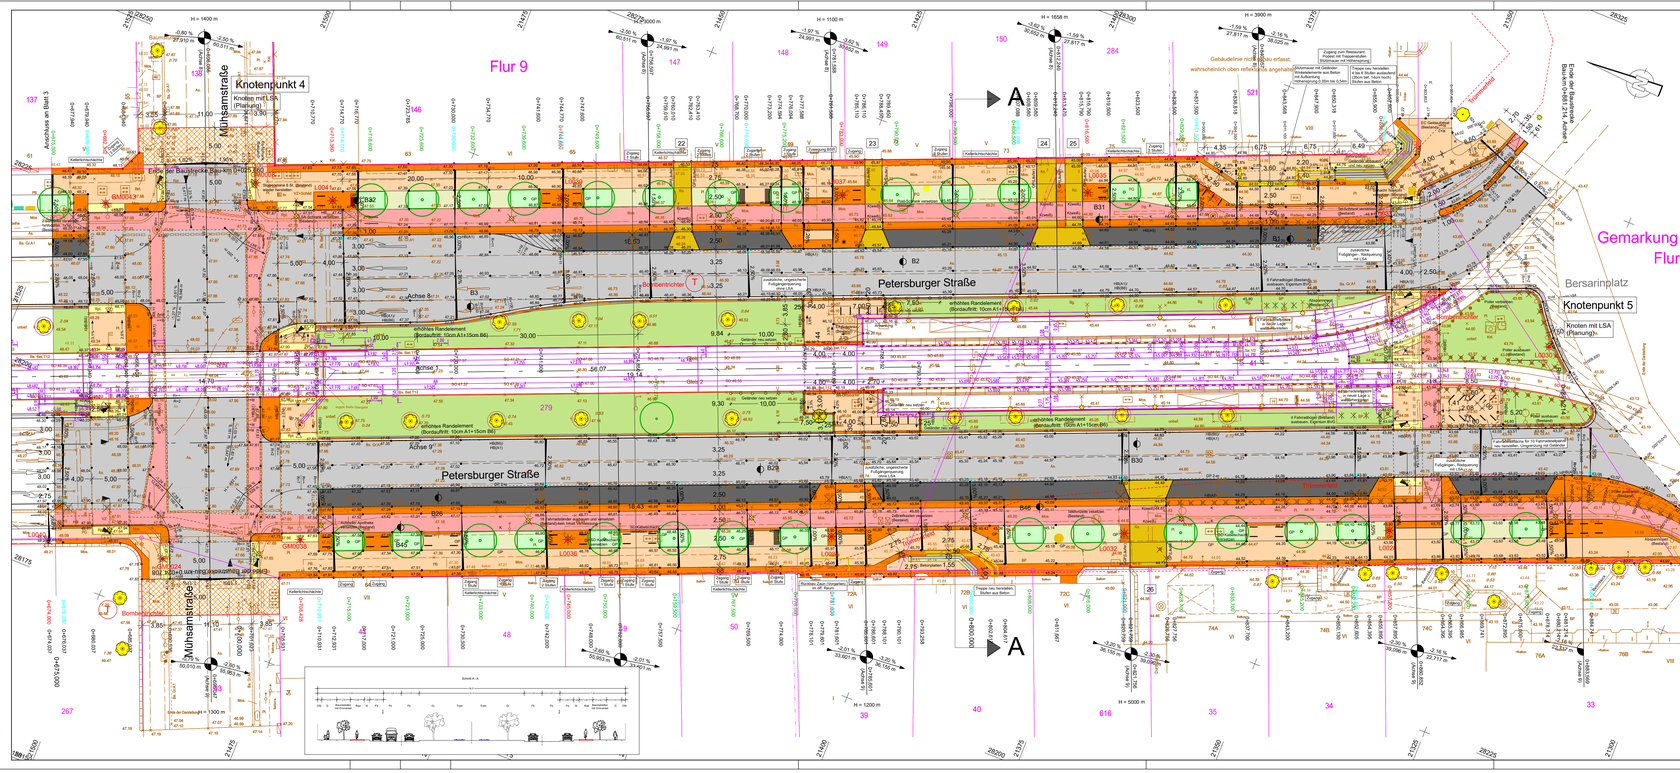

Zeichenerklärung

Planung

- Fahrbahn
- Parkstreifen (Großpflaster)
- Radweg (Asphalt)
- Gehweg (Platten)
- Ober-/ Unterstreifen (Mosaik)
- Grün- und Pflanzstreifen
- Grünfläche (Baubereich Landschaftsbau Los 4)
- Schutzmassen
- Gehweg/asphalt (Großpf. / Betonsteinpfl.) mit Bord, abgesenkt
- taktile Elemente
- Anpassungsbereich

Sonstiges

- vorh. Laubbaum
- vorh. Laubbaum, Fällung
- vorh. Laubbaum mit Baumschutz während Bauzeit
- 12.50 gepl. Neupflanzung
- gepl. Beleuchtungsmast
- vorh. Beleuchtungsmast
- vorh. Beleuchtungsmast Rückbau
- Fahrradständer (Typ: Kreuzberger Bügel)
- Poller (fest)/ (klappbar)
- Bank
- Bombentrichter
- Bohrkern
- HB Hochbord
- TB Tiefbord Granit
- K Kantenstein (Tiefbord: Beton 80x250)
- GP Großpflaster
- 0+182,345 Station technische Elemente
- 0+182,345 Station Beschriftung
- 0+182,345 Station Bäume
- 0+182,345 Station Einbauhöhe (Abstufe)
- + 52,17 geplante Deckenhöhe
- Stützmauer aus Winkelelementen
- Längsneigung Bordgerinne
- Straßenablauf
- Gehwegüberfahrt mit lfd. Nummer
- E-Ladesäule vorhanden
- Geländer
- Kanten neuer Standort (Post)
- Schränke neuer Standort (EW LSA/ Vodafon,Kabel Dt.)
- Schränke neuer Standort (Telecolumbus, BVG)
- Schränke/ Telefon/ Schaltkästen/ neuer Standort (Telekom)

H = 20.000 m — -2.50 % — 452.50 m — 1.85 % — 199.22 m

- Neigungsbruchpunkt mit Bezeichnung, Aufmundungshöhenmaß, Längenneigung und Abstand zum nächsten Neigungsbruchpunkt
- Gradientenhochpunkt/ Gradiententiefpunkt
- Querneigung
- A A Regelquerschnitt
- Umbaufläche
- Bestand
- Bestandsvariante BVG Stand Juni 2020

Verwaltung

- Gemarkungsgrenze
- Flurgrenze
- Flurstücksgrenze
- Straßenbegrenzungslinie

Die Freigabe zur Bauausführung erfolgt gemäß Berliner StrG und unbeschadet der vom Auftragnehmer eigenverantwortlich zu prüfenden Übereinstimmung mit dem Bauvertrag.

Alle Maße und Höhen sind auf der Baustellen nachzuprüfen.

1 2 3 4

Grundplan hergestellt:
Vermessung Liedtke - Civil Societät - Chemnitzer Straße 198-200, 12621 Berlin
Tel. 030-56720009, Fax 030-56772325, Datum: 26.06.2019
Nacherfassung Senatsverwaltung für Stadtentw. und Wohnen Datum: 27.04.2021

Höhenbezug: DHHN92
Lagesystem: Soldner Berlin, Netz 88

Entwurfsbearbeitung:
EIBS Ingenieurbüro für Straßenwesen GmbH
Knut-Stein-Straße 24, 14197 Berlin, Tel. (030) 78 71 - 0, Email: info@eibs.de
Berlin, den 15.12.2023

	Datum	Name
bearbeitet	12/2023	Schimmel
gezeichnet	12/2023	Schimmel
geprüft	12/2023	Ferber
Projekt-Nr.: 25.2153.01		

Nr.	Art der Änderung	Datum	Zeichen

AUSFÜHRUNGSPLANUNG

Senatsverwaltung für Mobilität, Verkehr, Klimaschutz und Umwelt
BERLIN
Abt. V - Tiefbau, Brunnenstraße 110d - 111, 13355 Berlin

PROJIS-Nr.:

Unterlage / Blatt-Nr.: 5 / 4
Lageplan
Petersburger Straße
Maßstab: 1:250

Erneuerung der Petersburg Straße zwischen Bersarinplatz und Landsberger Allee

aufgestellt:
Senatsverwaltung für Mobilität, Verkehr, Klimaschutz und Umwelt, Abteilung Tiefbau, V B A 14

Berlin, den .....

Blattgröße: 140,5 x 42,0 x 0,594

GANNT