


Geltungsbereich für das Gebiet „Brabanter Platz“
Soziale Erhaltungsverordnung gemäß § 172 Abs. 1 Nr. 2 BauGB

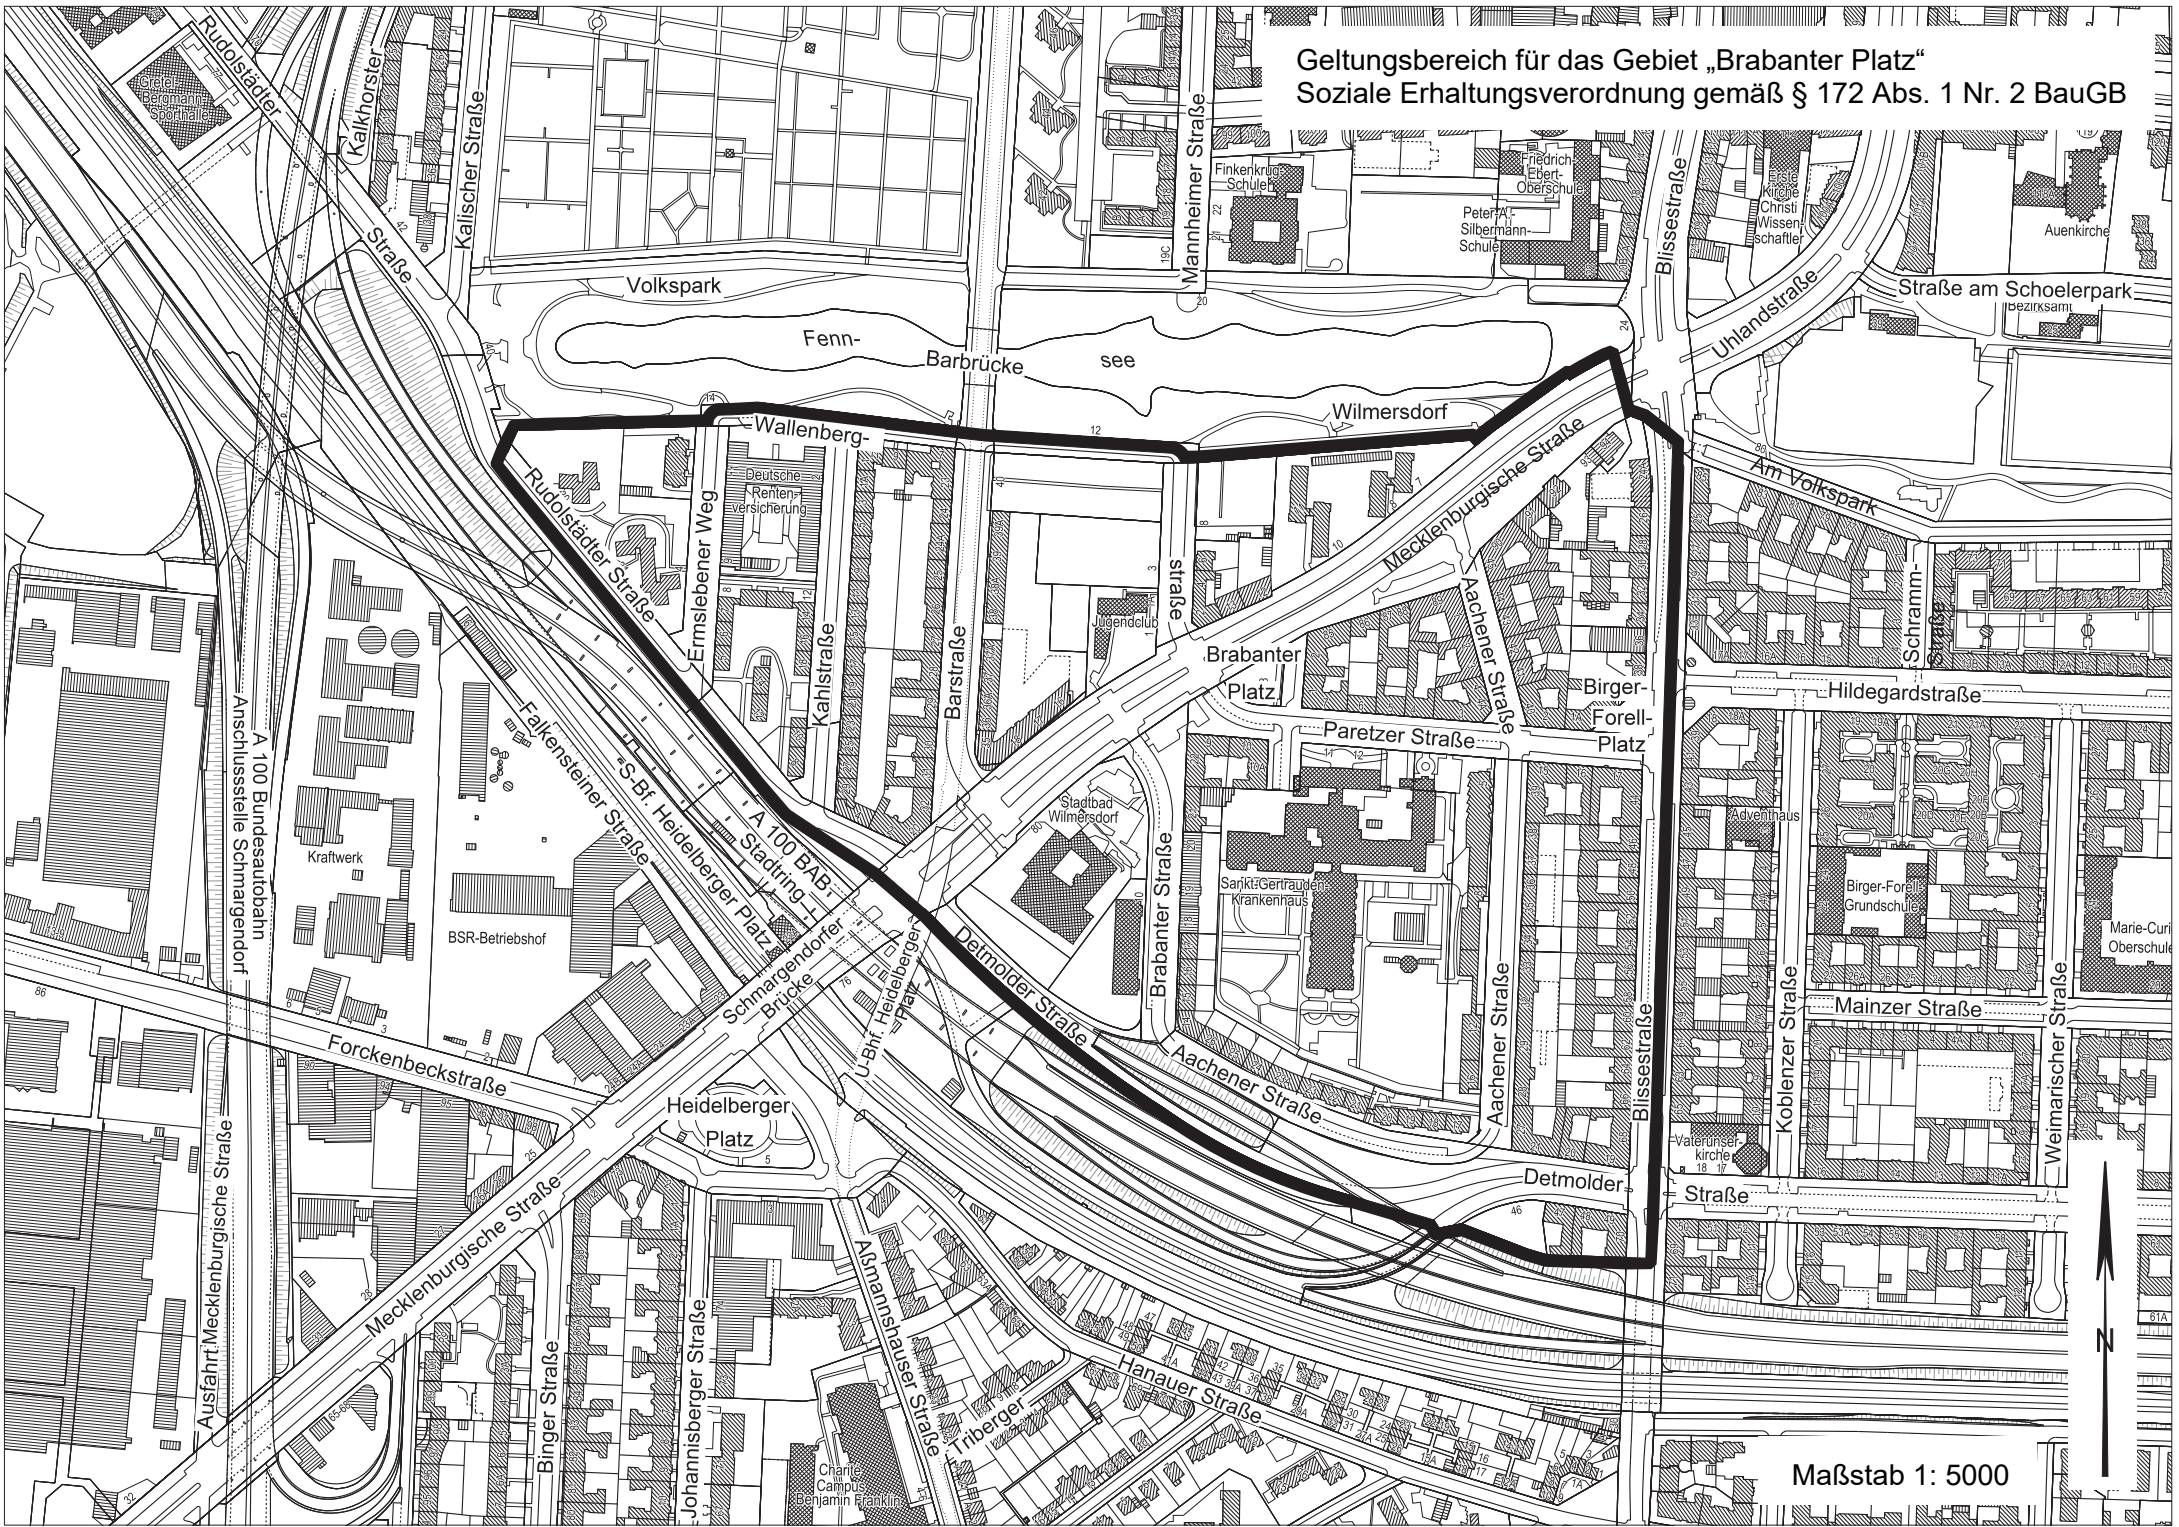

Maßstab 1: 5000

