




- Legende**
- Baumbestand (Lietzenseepark mit Nummerierung)
 - Baumbestand Straßen (mit geordneter Nummerierung)
 - Kronenabdeckung entspricht in etwa tatsächlicher Überdeckung
 - ✕ Baum-Stöber
 - Strauchflöze

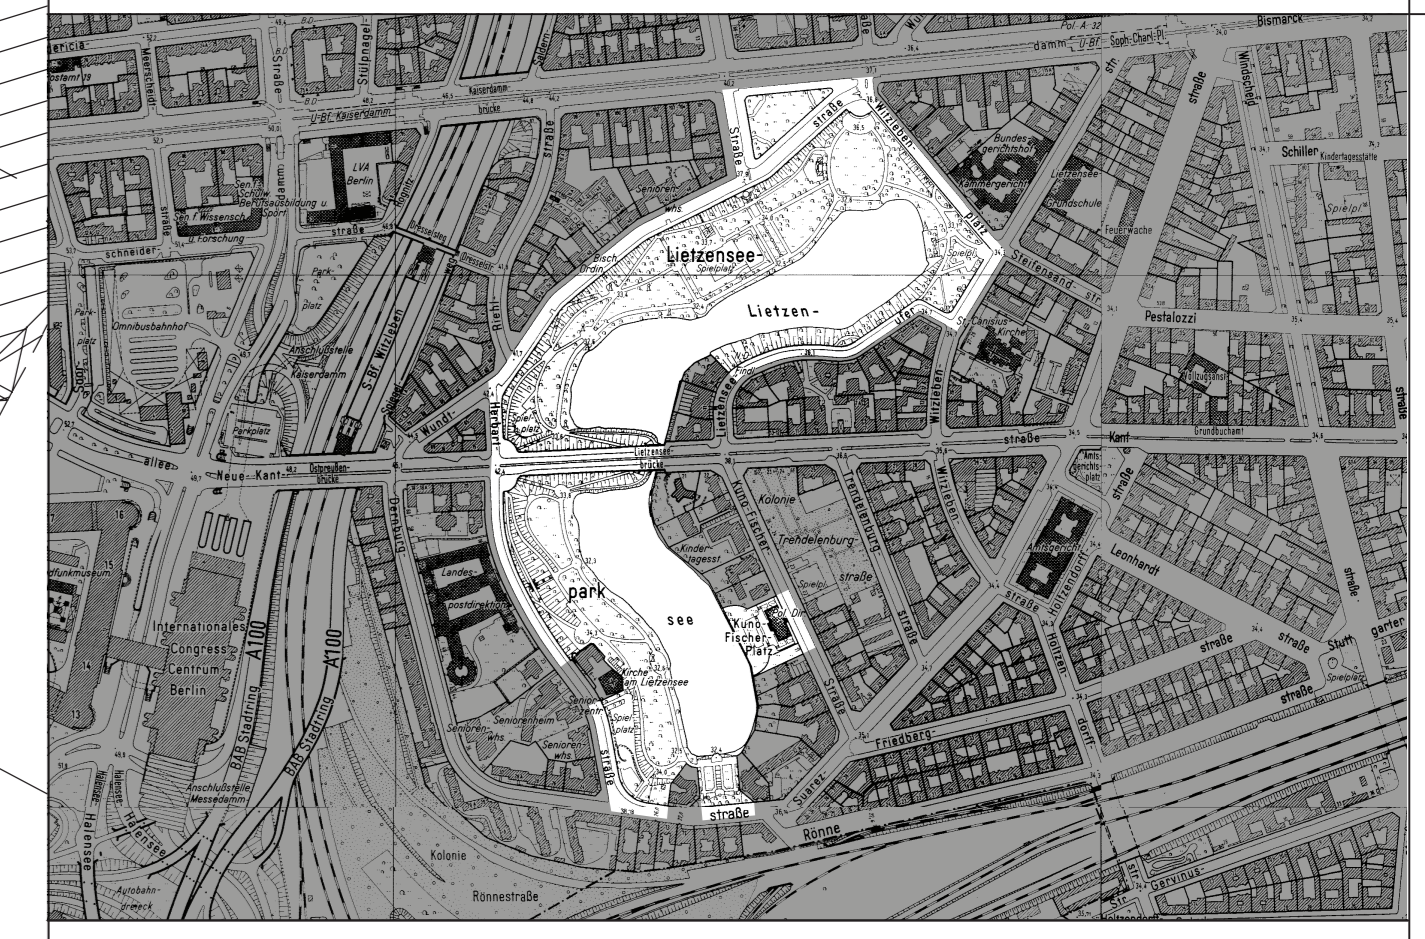

**Parkpflegewerk
Lietzenseepark Charlottenburg**

Bauplan Bestand M 1 : 500

Auftraggeber:
Bezirksamt Charlottenburg - Wilmersdorf von Berlin
Umwelt- und Naturschutzamt
Straßen- und Grünflächenamt, Fachbereich Grün

Landesdenkmalamt Berlin
Fachbereich Gartendenkmalpflege

Dr. Dietmar Land
Hochwildpfad 15
14169 Berlin
030 - 68810909
0163 - 1909438
mail@dr-land.de

Dezember 2014 Planzeichnung: holger@steinbach-berlin.de