




- Legende**
- Rasen / Wies
 - Urwuchs / Strauch
 - Blühenbecken / Blühenbeet
 - Sport / Kletter
 - Offener Boden
 - Sand
 - Holzmast
 - Wassergraben / Vegetation
 - Asphalt mit Naturstein
 - Asphalt
 - Mauerwerk / Kalksteinmauer
 - Guss / Guss-Gewandkasten
 - Stein / Steinpflaster / Steinplatten
 - Holz / Holzpflaster
 - Klinker / Klinkerpflaster
 - Gelblich / Terrakotta u.
-
- Sitzbank
 - Papierkorb
 - Fahrradständer
 - Mauerwerk / Mauer
 - Stützmauer
 - Handlauf / Geländer
 - Hofraum
 - Metallbau, verschiedene Typen
 - Rollstuhlgehirn / Treppe
 - Sitz
 - Leuchte
 - Regenrinne
 - Fieding
 - Holzplanke
 - Tasterplatte
 - Innen- und Außen
 - Stützmauer / Mauer
 - Hecke

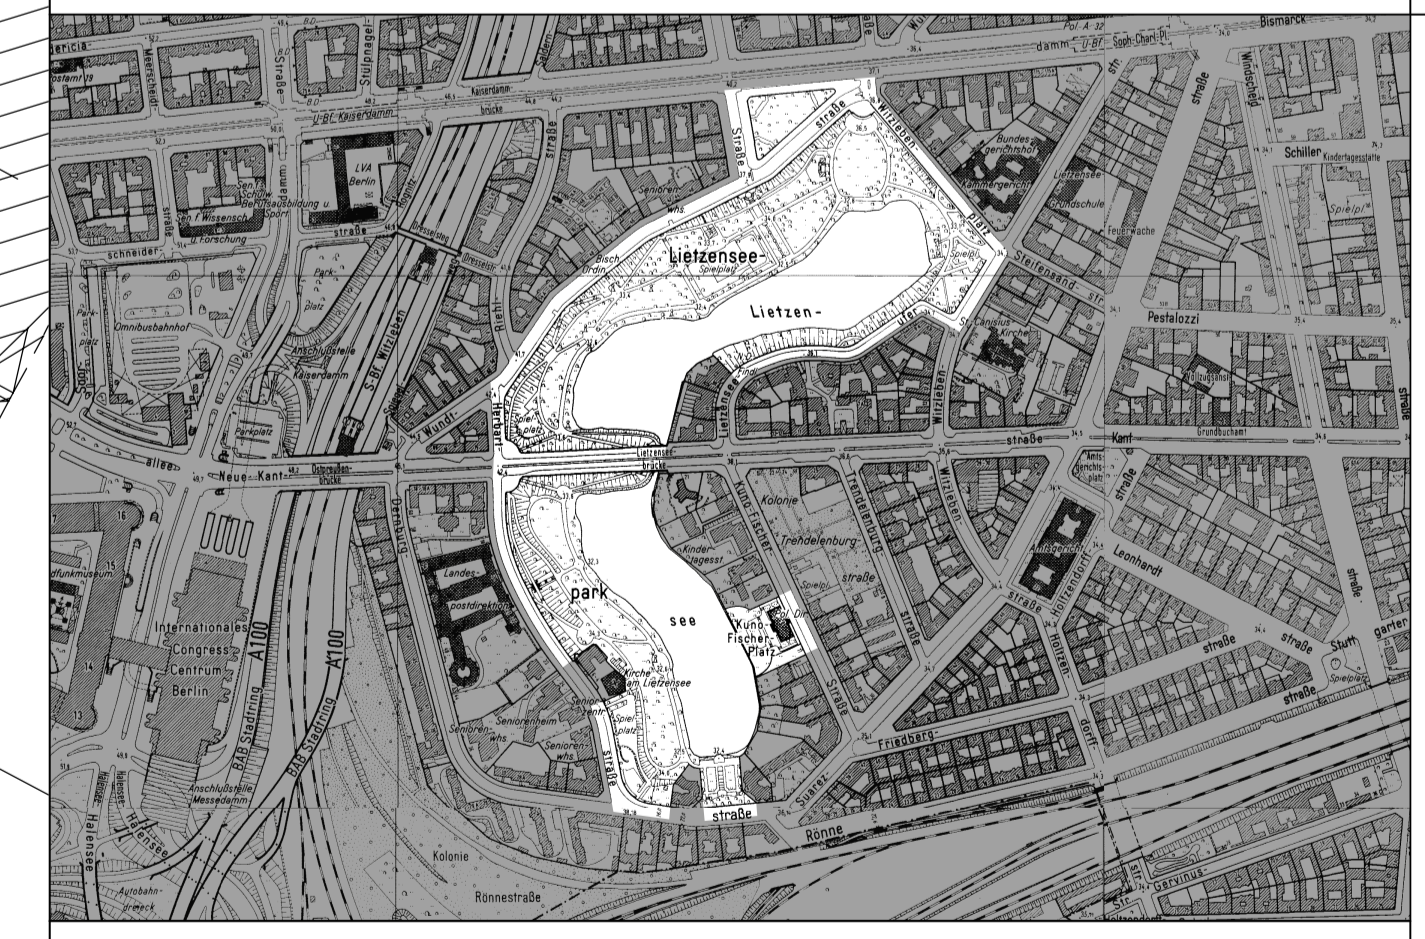

**Parkpflegewerk
Lietzenseepark Charlottenburg**

Bestandsplan Nordteil M 1 : 500

Auftraggeber:
Bezirksamt Charlottenburg - Wilmersdorf von Berlin
Umwelt- und Naturschutzamt, Fachbereich Grün
Landesdenkmalamt Berlin
Fachbereich Gartendenkmalpflege

Dr. Dietmar Land
Hochwildpfad 15
14169 Berlin
030 - 68810909
0163 - 1909438
mail@dr-land.de

Dezember 2014 Planzeichnung: holger@steinbach-berlin.de