


Anschluss Blatt 1

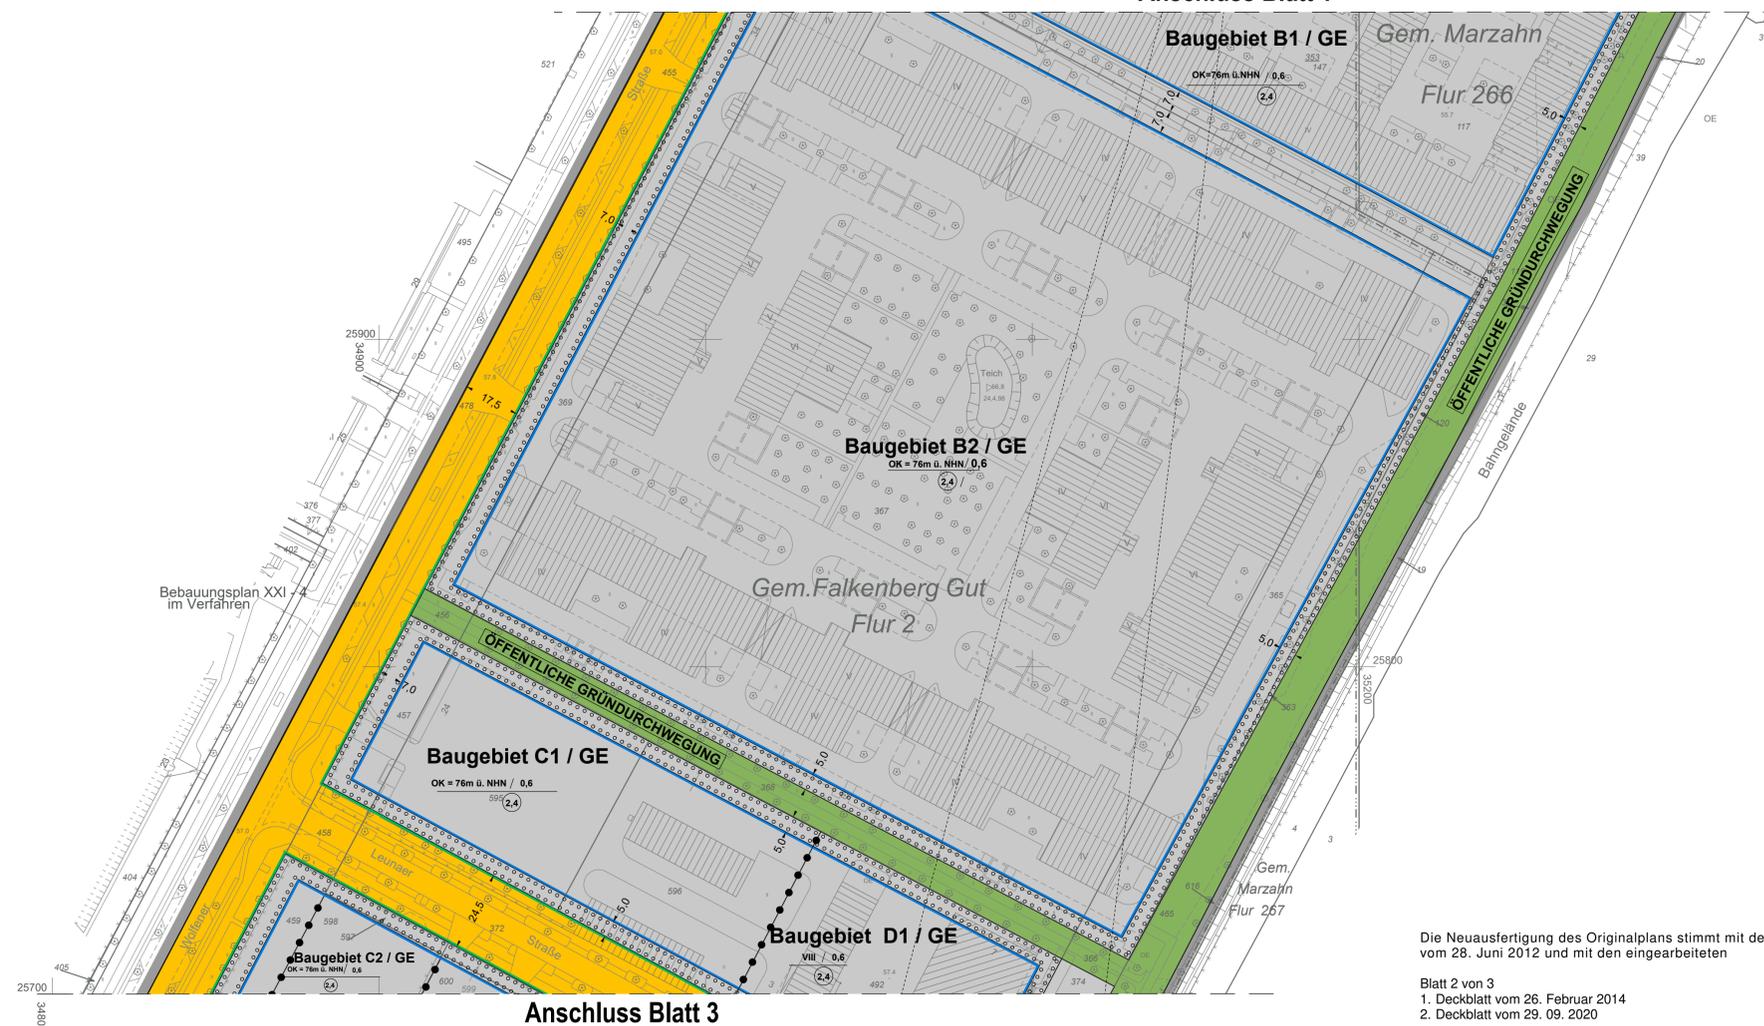

Anschluss Blatt 3

Die Neuausfertigung des Originalplans stimmt mit der Planzeichnung vom 28. Juni 2012 und mit den eingearbeiteten

- Blatt 2 von 3
1. Deckblatt vom 26. Februar 2014
2. Deckblatt vom 29. 09. 2020

überein.

Berlin, den


Bezirksamt Marzahn-Hellersdorf von Berlin
Stadtentwicklungsamt
Fachbereich Vermessung

Im Auftrag

Vervielfältigungen sind nicht erlaubt.



Maßstab 1 : 1 000

 

Katastergrenzen wurden (tlw.) durch Digitalisierung aus der Flurkarte 1:1000 bestimmt und in den Lageplan übertragen. Abweichungen zur Örtlichkeit sind deshalb nicht auszuschließen! Es können aber daraus keine rechtlichen Ansprüche abgeleitet werden. Notfalls ist der genaue Grenzverlauf durch eine örtliche Grenzherstellung festzustellen.

Planunterlage: Karte von Berlin 1:1000
Stand: Mai 2012

Zu diesem Bebauungsplan gehört ein Grundstücksverzeichnis.