


Anschluss Blatt1

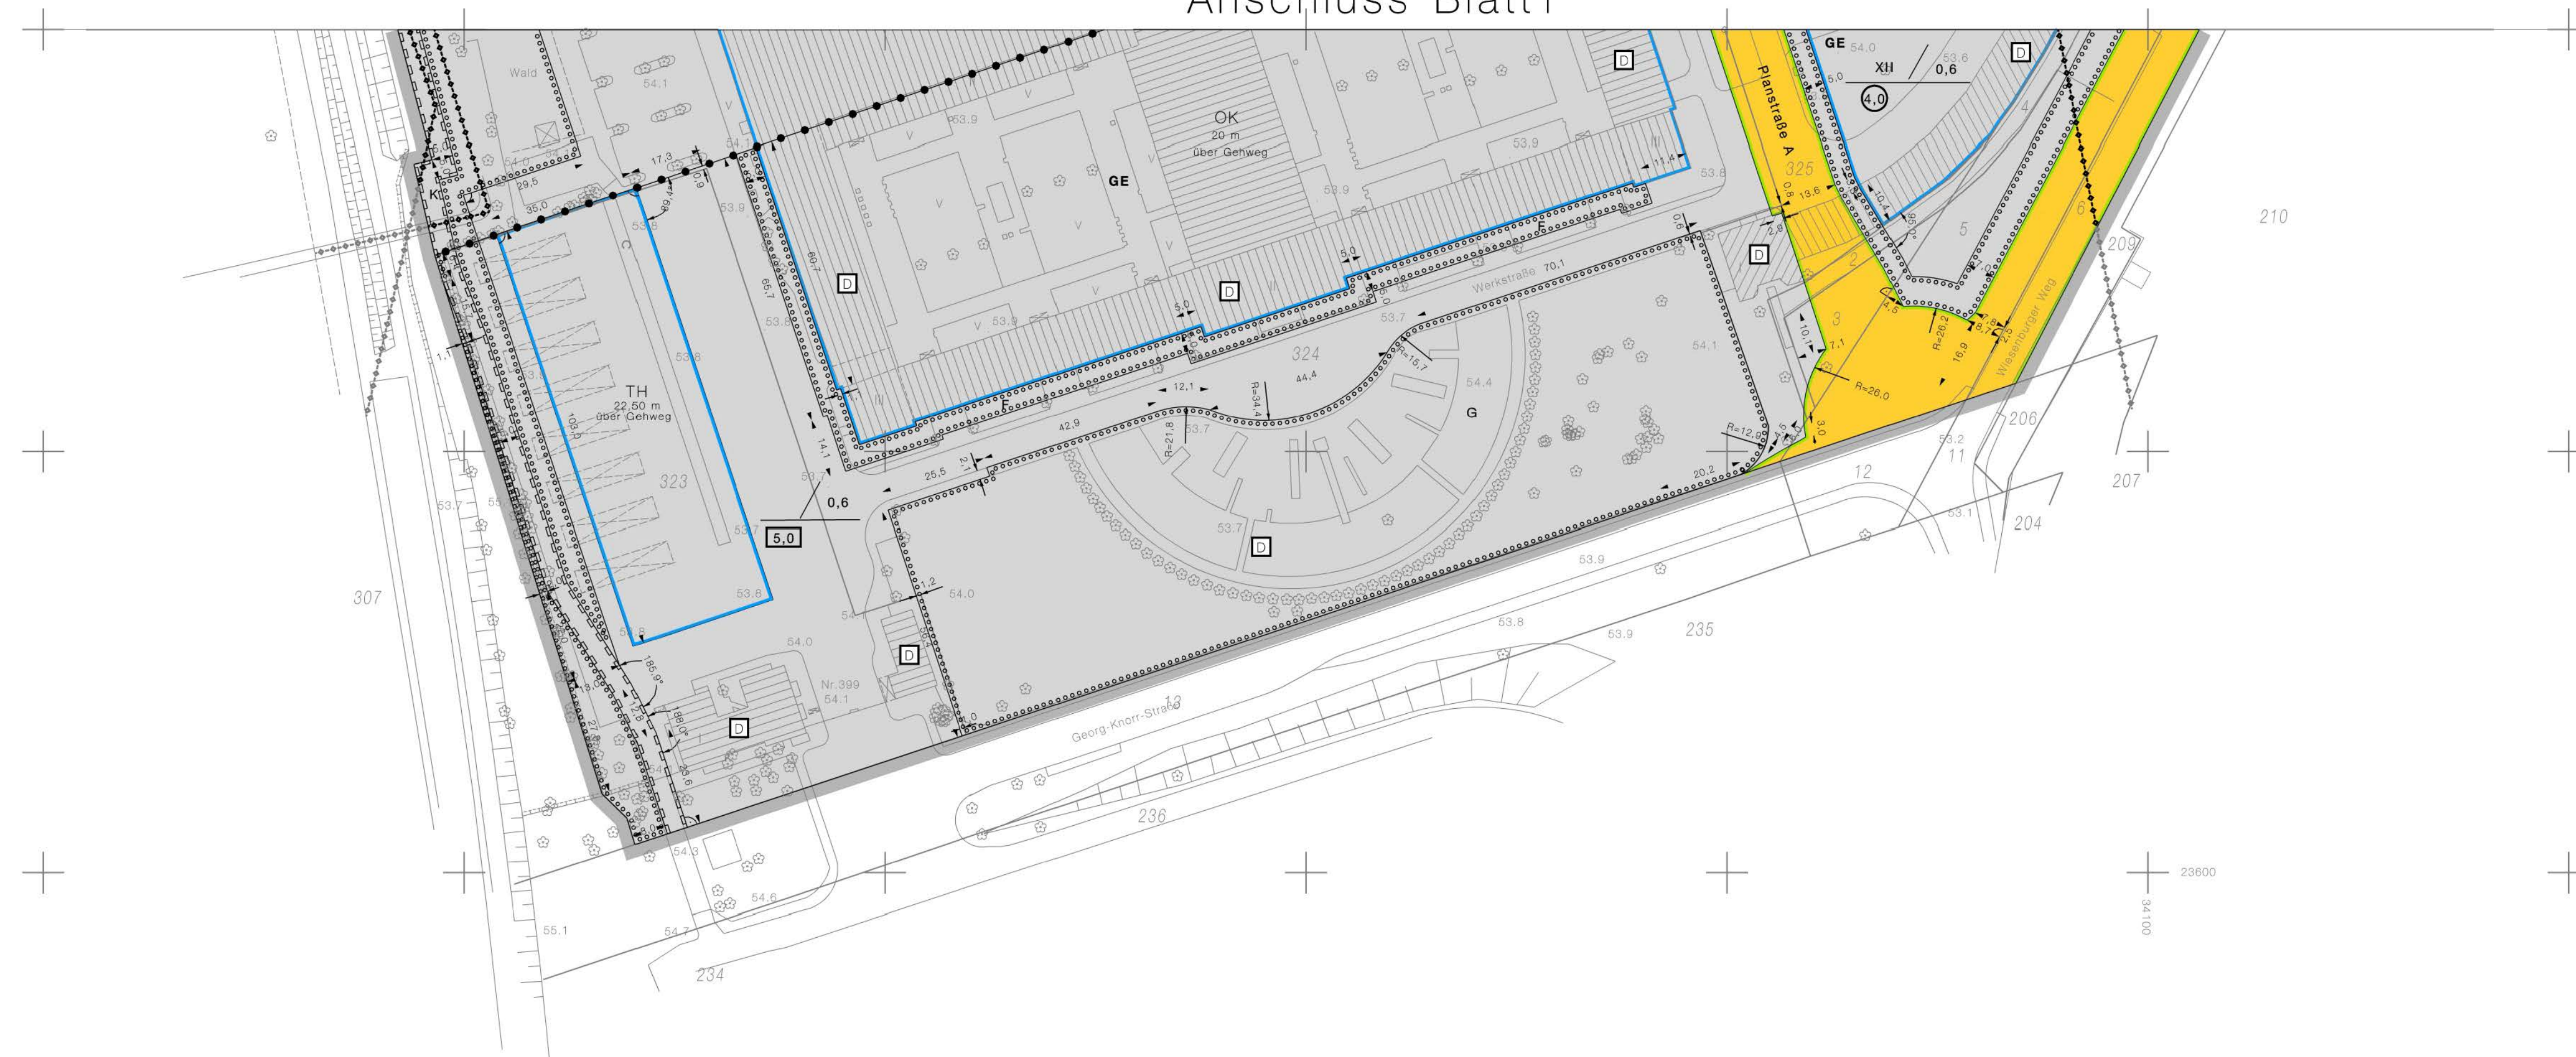


Hiermit wird beglaubigt, dass der Inhalt dieser Abzeichnung mit dem Inhalt der Urschrift des Bebauungsplanes XXI-22 vom 12.01.2005 übereinstimmt.

Zu diesem Bebauungsplan gehört das Deckblatt vom 2. Februar 2006. (in die Abzeichnung eingearbeitet)

Berlin, den

Bezirksamt Marzahn-Hellersdorf von Berlin  
Abt. Ökologische Stadtentwicklung  
Amt für Stadtplanung und Vermessung  
FB Vermessung

Im Auftrag

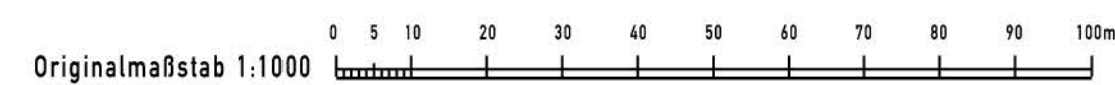

Planunterlage: Karte von Berlin 1:1000  
Stand: Januar 2005

Zu diesem Bebauungsplan gehört ein Grundstücksverzeichnis.  
Vervielfältigung nicht erlaubt!