


GEWINNUNG VON JUGENDFREIZEIT-EINRICHTUNGEN UND KITASTANDORTEN | BERLIN-MITTE

RAHMENKOORDINATION SOZIALE UND GRÜNE INFRASTRUKTUR

© S.T.E.R.N. GmbH

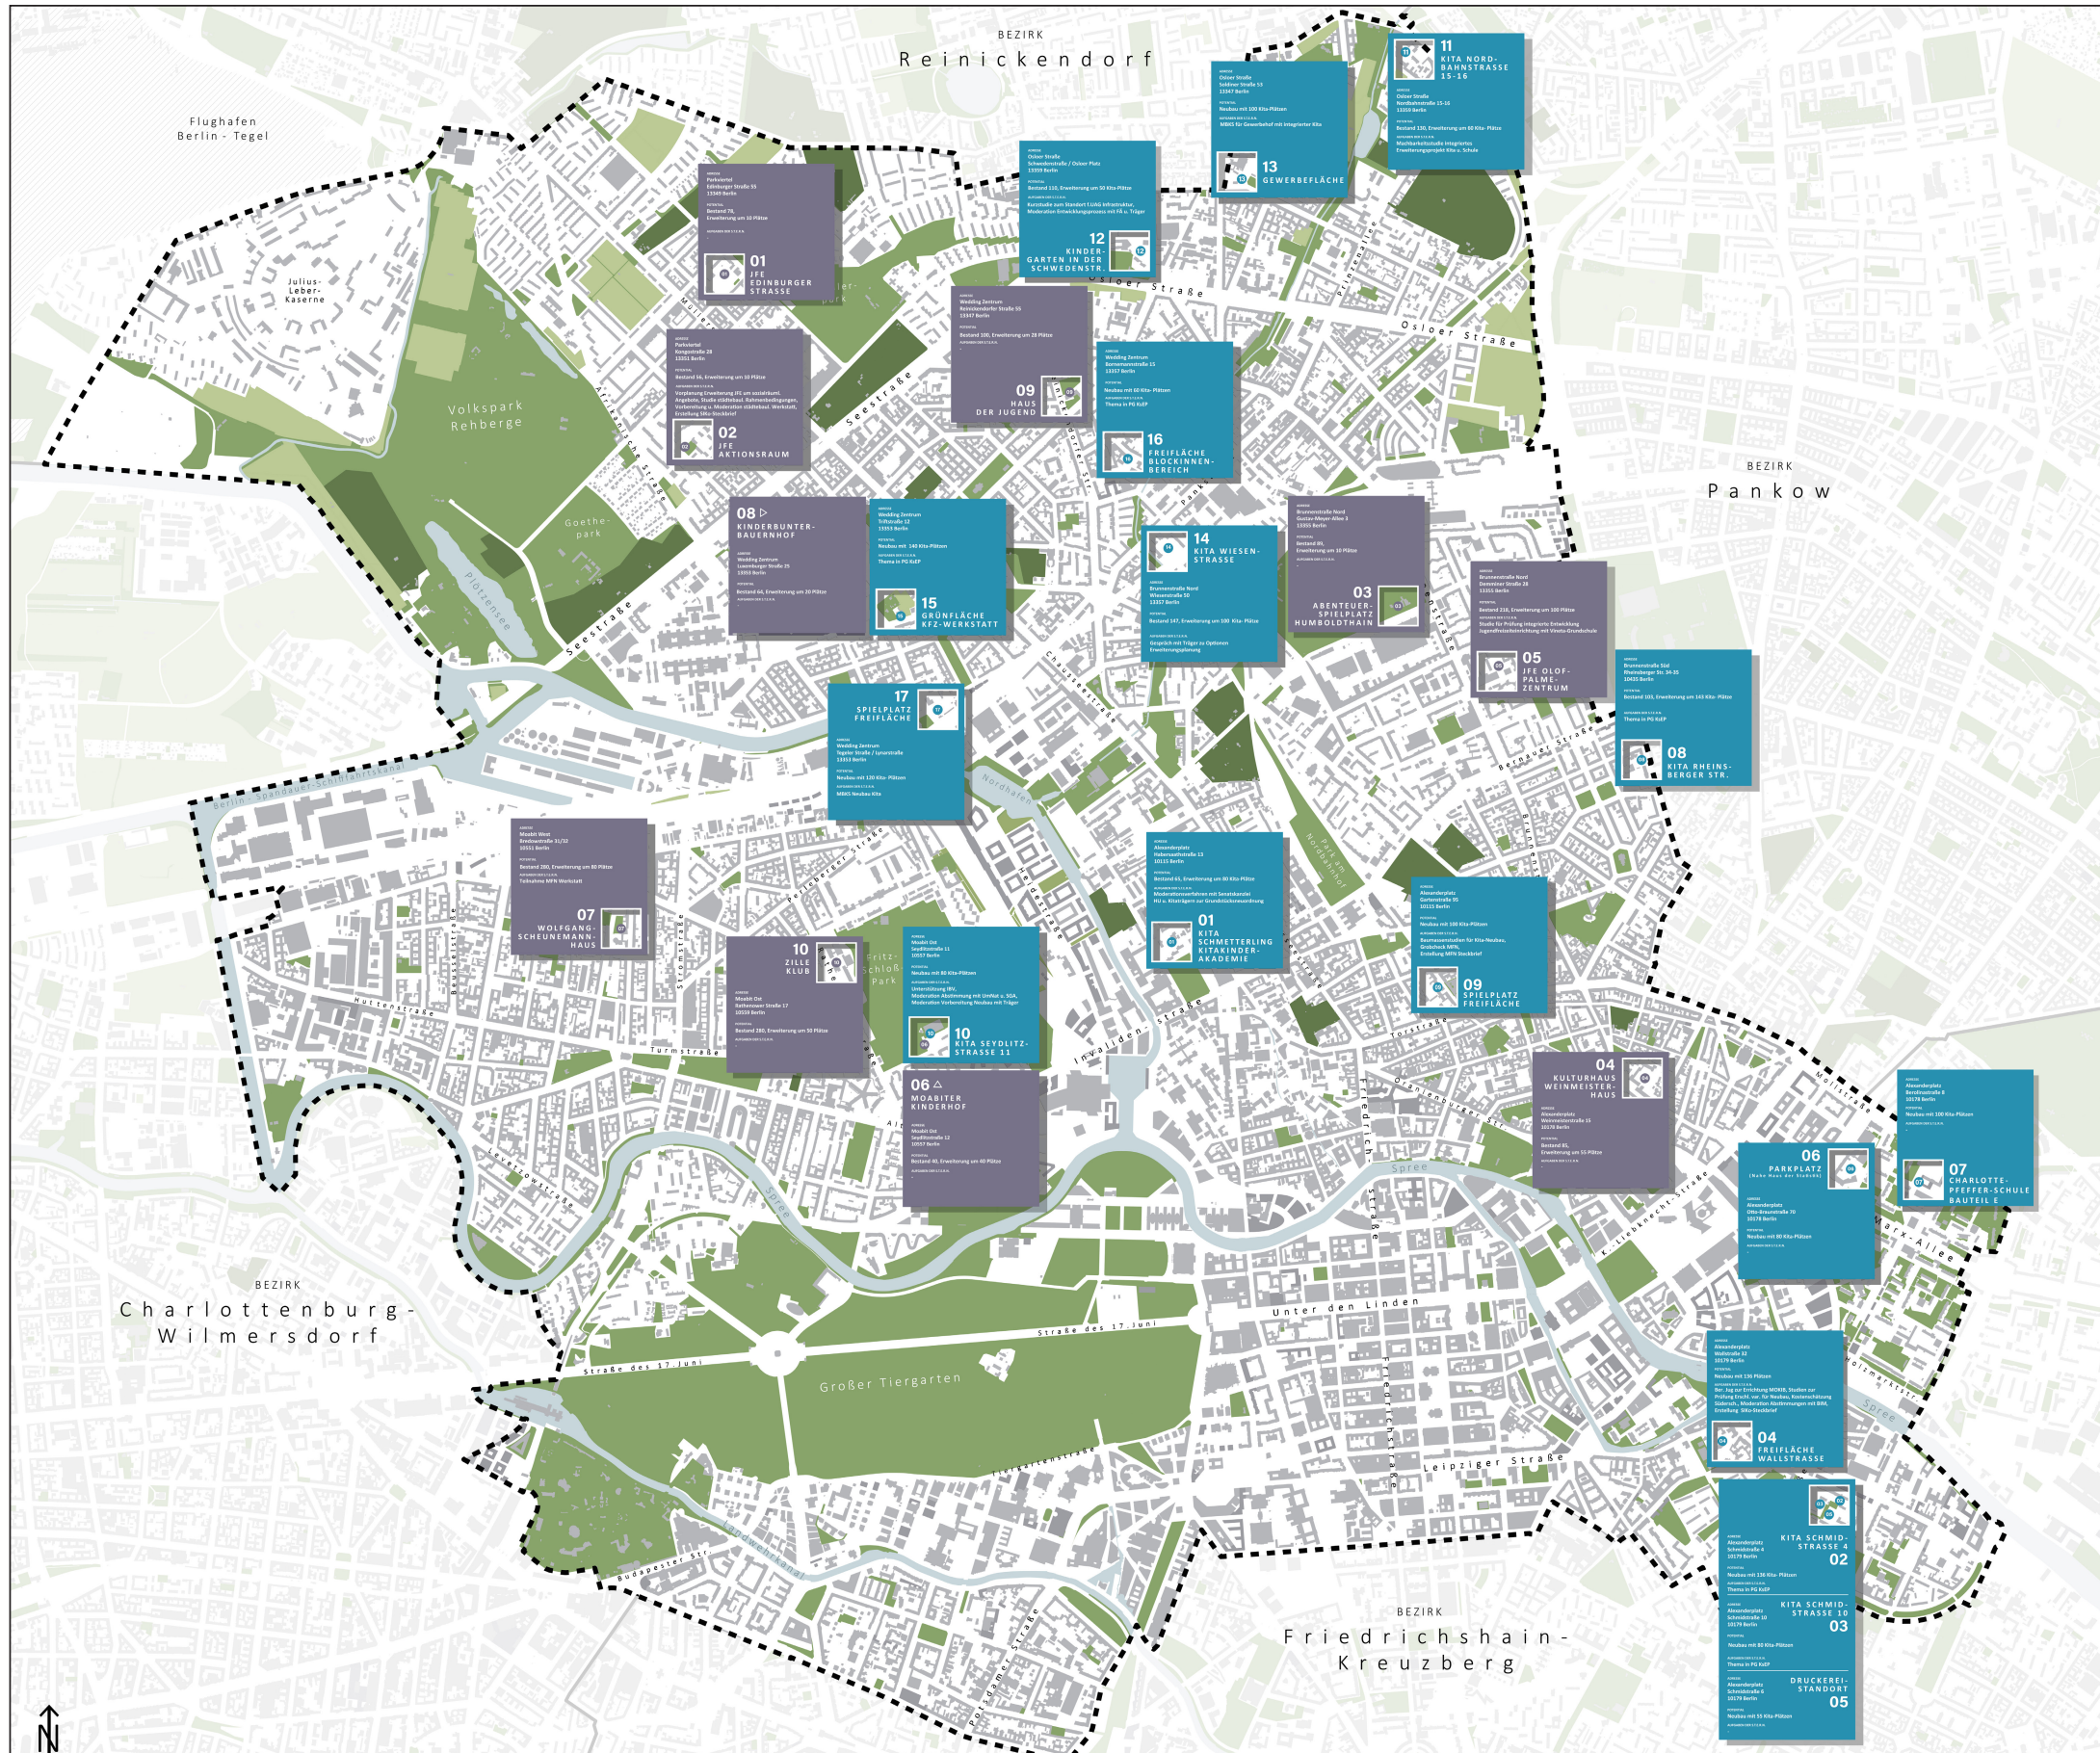

Stand: 27.07.2022
 Plangrundlage © Geoportal Berlin / [3815823, 3815820, 3815817, 3855823, 3855820, 3855817, 3895823, 3895820, 3895817, 3935823, 3935820 und 3935817] und Senatsverwaltung für Stadtentwicklung und Wohnen Berlin, Abt. II / [NW1-3, NO1-4, MW1-3 und MO1-4], bearbeitet durch S.T.E.R.N. GmbH

maßstabslos (DIN A3)

- Kindertagesstätten
- Jugendfreizeiteinrichtungen und Sonstiges
- Bezirke von Berlin
- Friedhofsanlagen
- Öffentliche Parkanlagen
- Kleingartenanlagen
- Gewässer
- Gebäude im Bestand | Gebäude in Planung

Auftraggeber
 Bezirk Mitte von Berlin
 - Stadtplanungsamt -
 Müllerstraße 146,
 13353 Berlin (Wedding)

Auftragnehmer
 S.T.E.R.N. Gesellschaft der
 behutsamen Stadterneuerung
 mbH Straßburger Straße 55,
 10405 Berlin