


Anmerkung:

- Maße und Werte sind auf Grund der sehr ungenauen Zeichengrundlage nur grob. Die Zeichengrundlage basiert auf einer Bilddatei von ALKIS, Abmessungen durch infra3D sowie durch Plattenmaße.
- Anschlüsse können ggf. im Plan nicht enthalten sein. Diese sollen mit Kleinpflaster umpflastert werden (1m²).

| | |
|---|----|
| Fläche abgekoppelt vorhanden [m ²]: | 10 |
| Fläche abgekoppelt neu [m ²]: | 47 |
| Fläche abgekoppelt zugewinn [m ²]: | 37 |
| zu entsiegelnde Fläche [m ²]: | 46 |
| Parkstände vorhanden: | 0 |
| Parkstände neu: | 0 |
| Parkstände entfallen: | 0 |

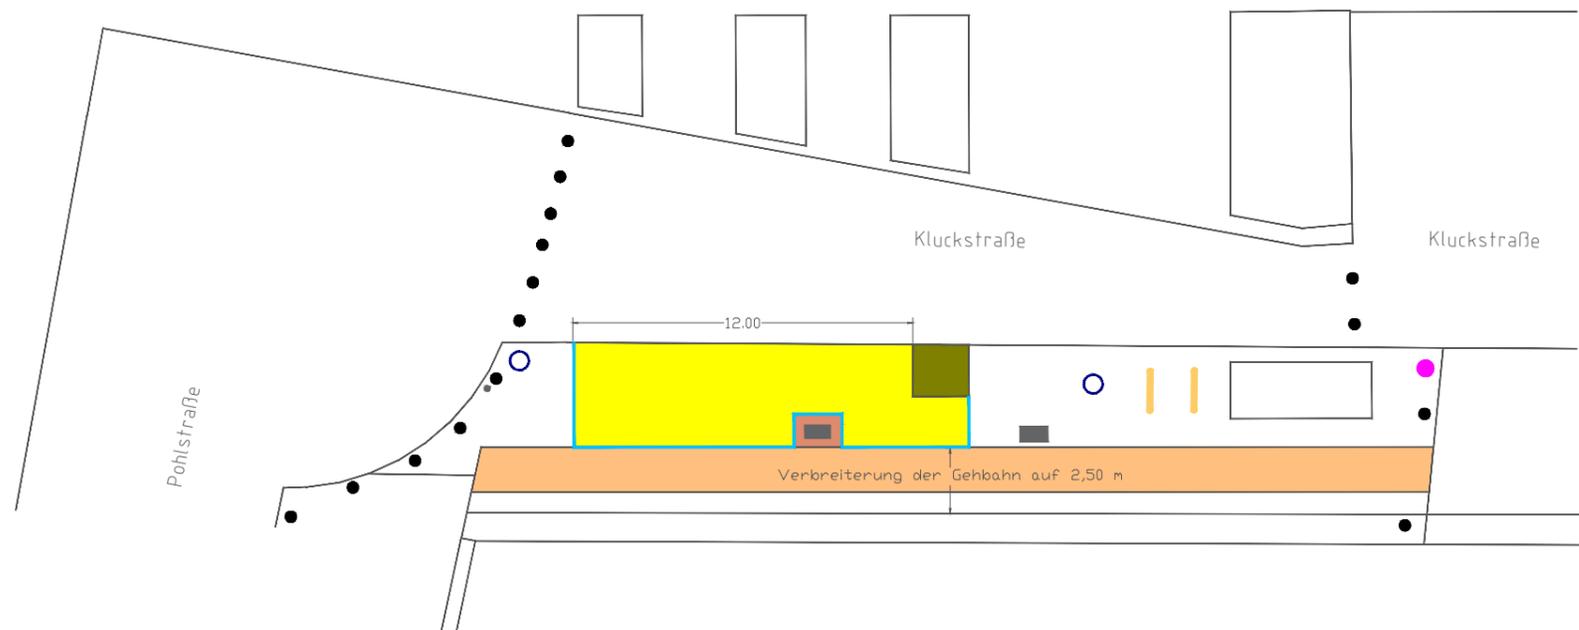

Legende

- Fahrradabstellanlage
- Laterne
- Schachtdeckel
- Anschluss unbekannt
- Poller
- Beschilderungsmast

Abbruchflächen:

- Entsiegelte Fläche (ES)
- Gehwegplatten grau (GPg)
- Kleinpflaster (Kp)
- Kantenstein (K)

| | | | | | |
|--|--------------------------|--|---------------|------------------------------------|----------|
| Blattgröße | 970 x 297 | Bezirksamt Mitte | BERLIN | Zeichnungs- Nummer | |
| Entwurf | Gezeichnet Bearbeitet | | | 03.08.2023 | Ortsteil |
| Maßstab | 1:250 | Bezirksamt Mitte von Berlin Straßen- und Grünflächenamt | | Plangrundlagen: siehe Anmerkung | |
| Verbindungsstück Kluck- und Pohlstraße Neubau Entsiegelung | | | | | |