


Fläche abgekoppelt vorhanden [m ²]:	155
Fläche abgekoppelt neu [m ²]:	306
Fläche abgekoppelt zugewinn [m ²]:	151
zu entsiegelnde Fläche [m ²]:	365
Parkstände vorhanden:	7
Parkstände neu:	7
Parkstände entfallen:	0

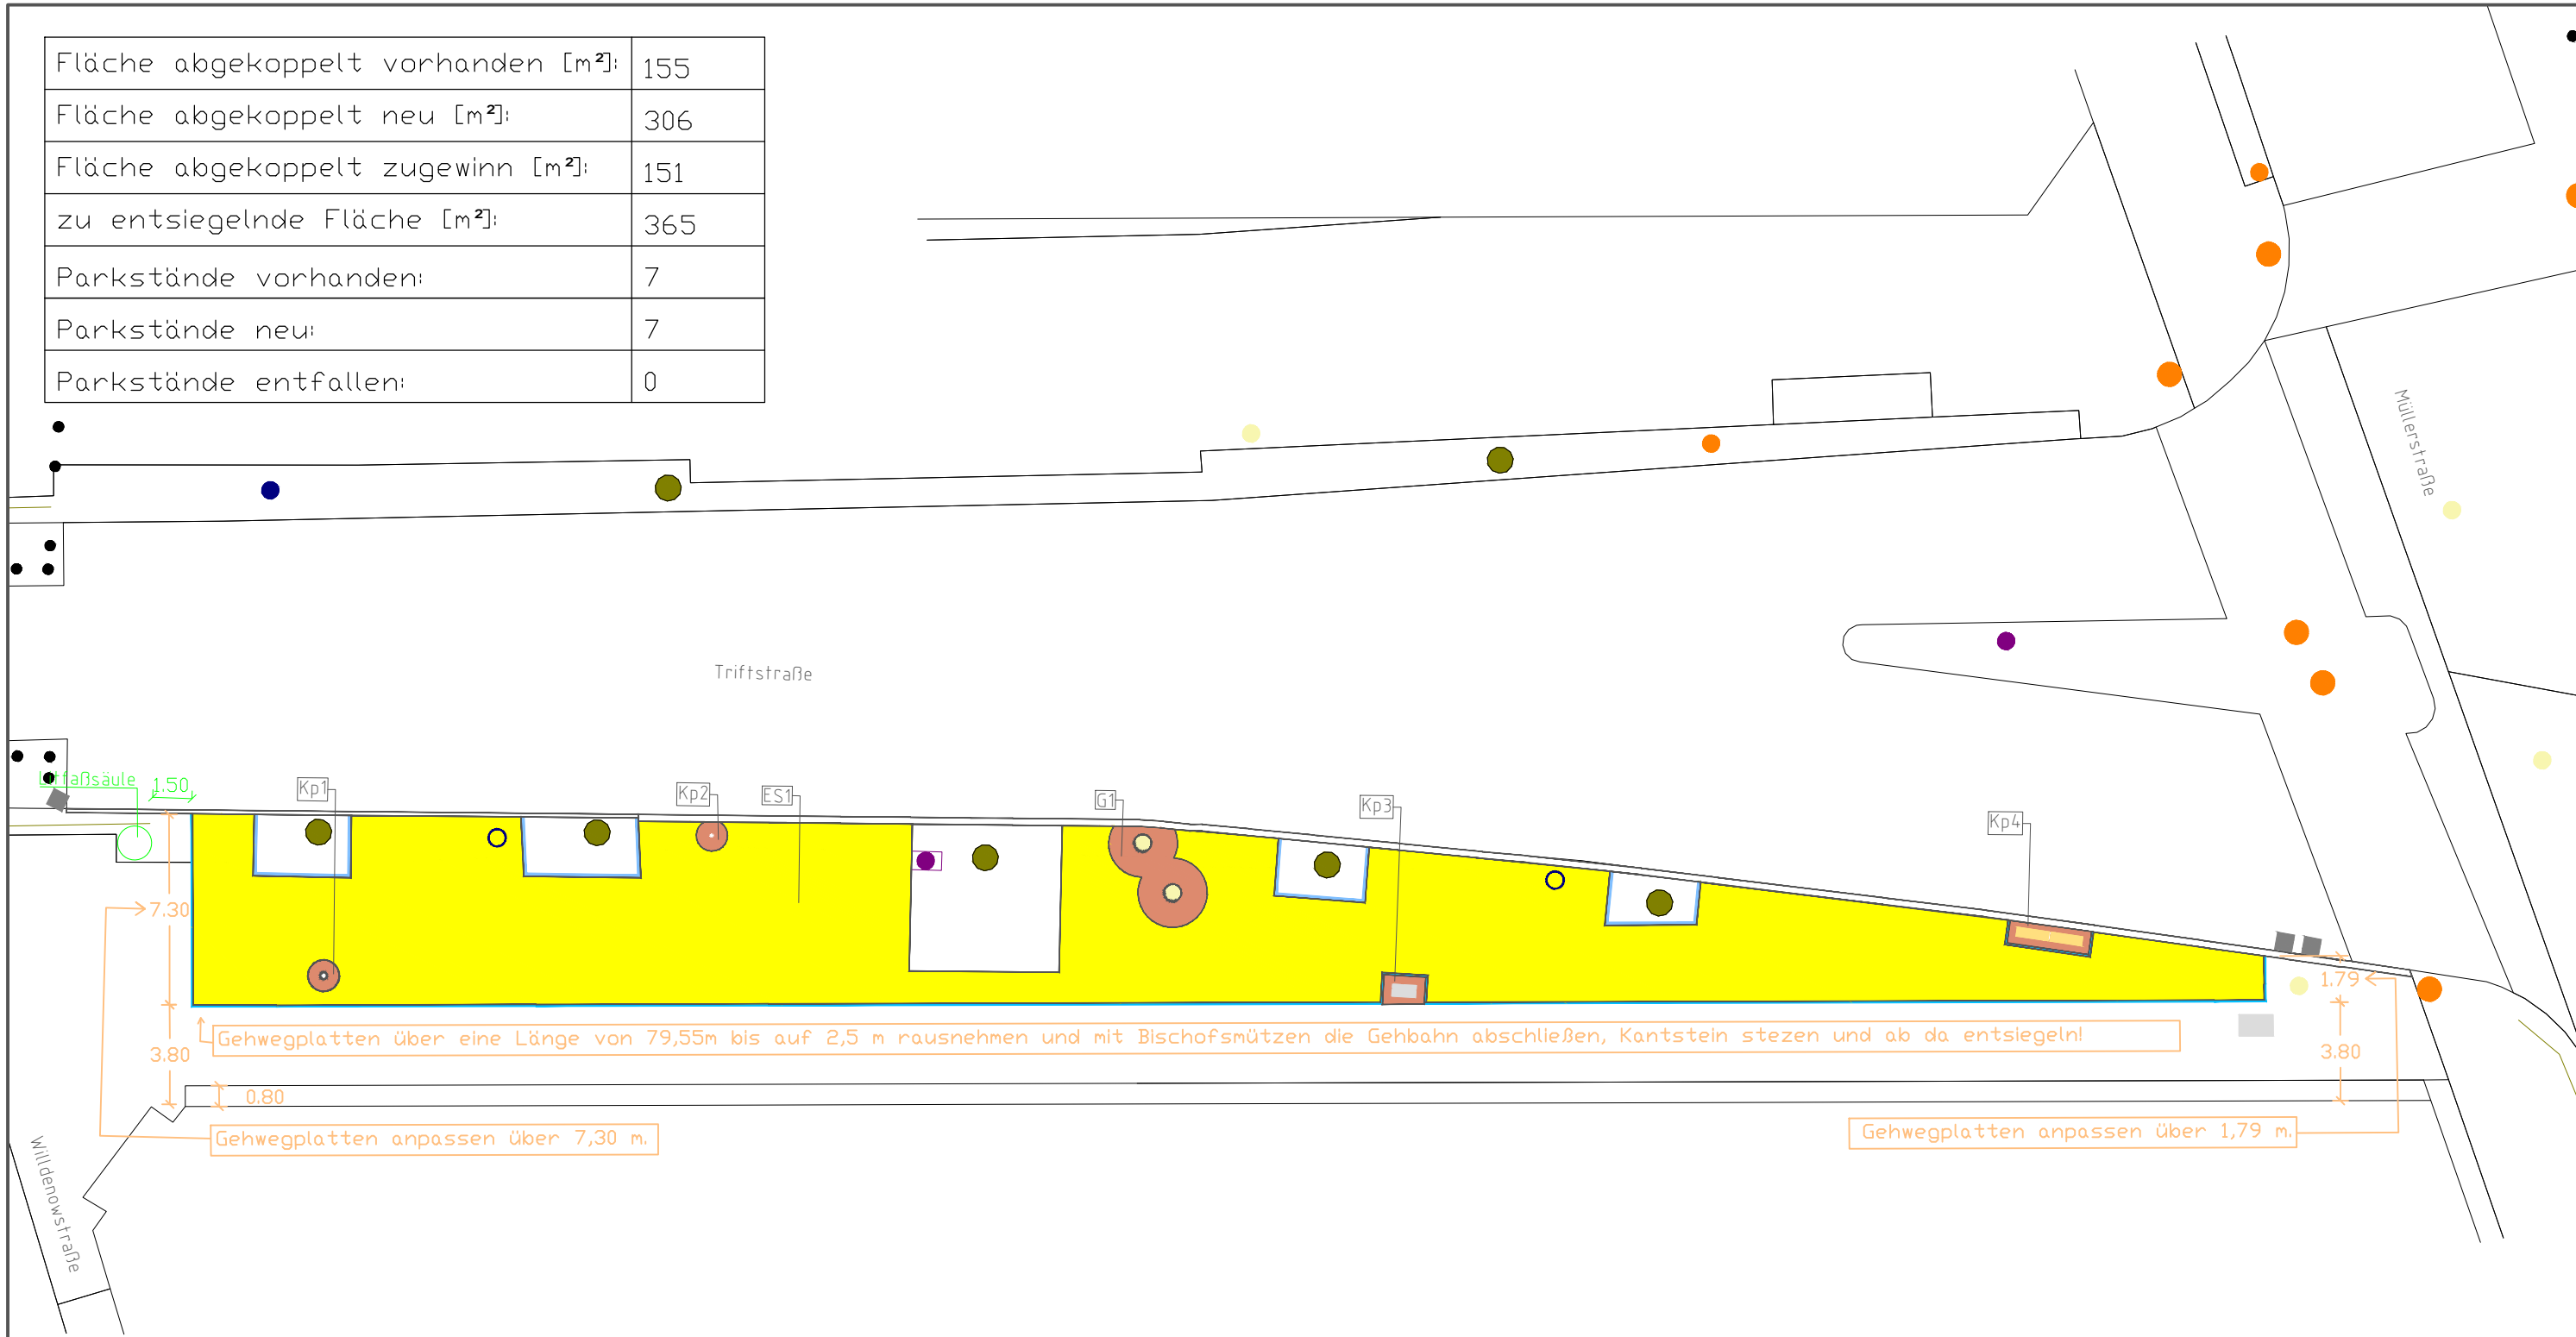

Gehwegplatten über eine Länge von 79,55m bis auf 2,5 m rausnehmen und mit Bischofsmützen die Gehbahn abschließen, Kantstein stezen und ab da entsiegeln!

Gehwegplatten anpassen über 7,30 m.

Gehwegplatten anpassen über 1,79 m.

Legende:

- Leuchte
- Abfluss
- Kanaldeckel
- Poller
- Hydrant
- Stromkasten
- Anschluss unbekannt

Neubauflächen:

- Kantenstein
- Entsiegelungsfläche (ES)
- Kleinpflaster (Kp)
- Änderungen bei den Gehwegplatten

Anmerkung:

- Maße können aufgrund der ungenauen Plangrundlage abweichen.
- Anschlüsse können ggf. im Plan nicht enthalten sein. Diese sollen mit Kleinpflaster umpflastert werden (1m²).

Blattgröße	DIN A3 quer	Bezirksamt Mitte	BERLIN	Zeichnungsnummer	
Entwurf	Gezeichnet			Ortsteil	Wedding
	Bearbeitet	19.09.2023			
Maßstab	Geprüft		Bezirksamt Mitte von Berlin Straßen- und Grünflächenamt	Plangrundlagen: Straßenbefahrung 2014	
	Bauleitung				
1:250	Triftstraße Neubauplan Entsiegelung				