

#### Textliche Festsetzungen

Die Einteilung der Straßenverkehrsfläche ist nicht Gegenstand der Festsetzung.

### 1,2 Geandert:

Berlin, den 29. Januar 2001
Bezirksamt Pankow
Abt. Stadtentwicklung und
Soziales
Stadtplanungsamt
im Auftrag

3,4,5,6 Geanclert:

Derlin, den 4. Mårz 2002

(3) Abt. Stadtentwicklung

(4) mil \$6 Abs. 5 Satz 1 des Gesetzes

zur Ausführung des Baugesetzbuchs

(5) Bezirksamt Pankow von Berlin

(6) Bezirksennt Bezirksstadtrat

Bezirksamt Pankow Abt. Stadtentwicklung

Stadtplanungsamt

im Auftrag

Neuml

Zu diesem Bebauungsplan gehört ein Grundstücksverzeichnis


Maßstab 1: 1000

5 10 20 30 40 50 60 70 80 90 100 n

IV-63

Planunterlage: Karte von Berlin 1:1000 mit zusätzlichen Eintragungen Stand November 1997

## ABZEICHNUNG

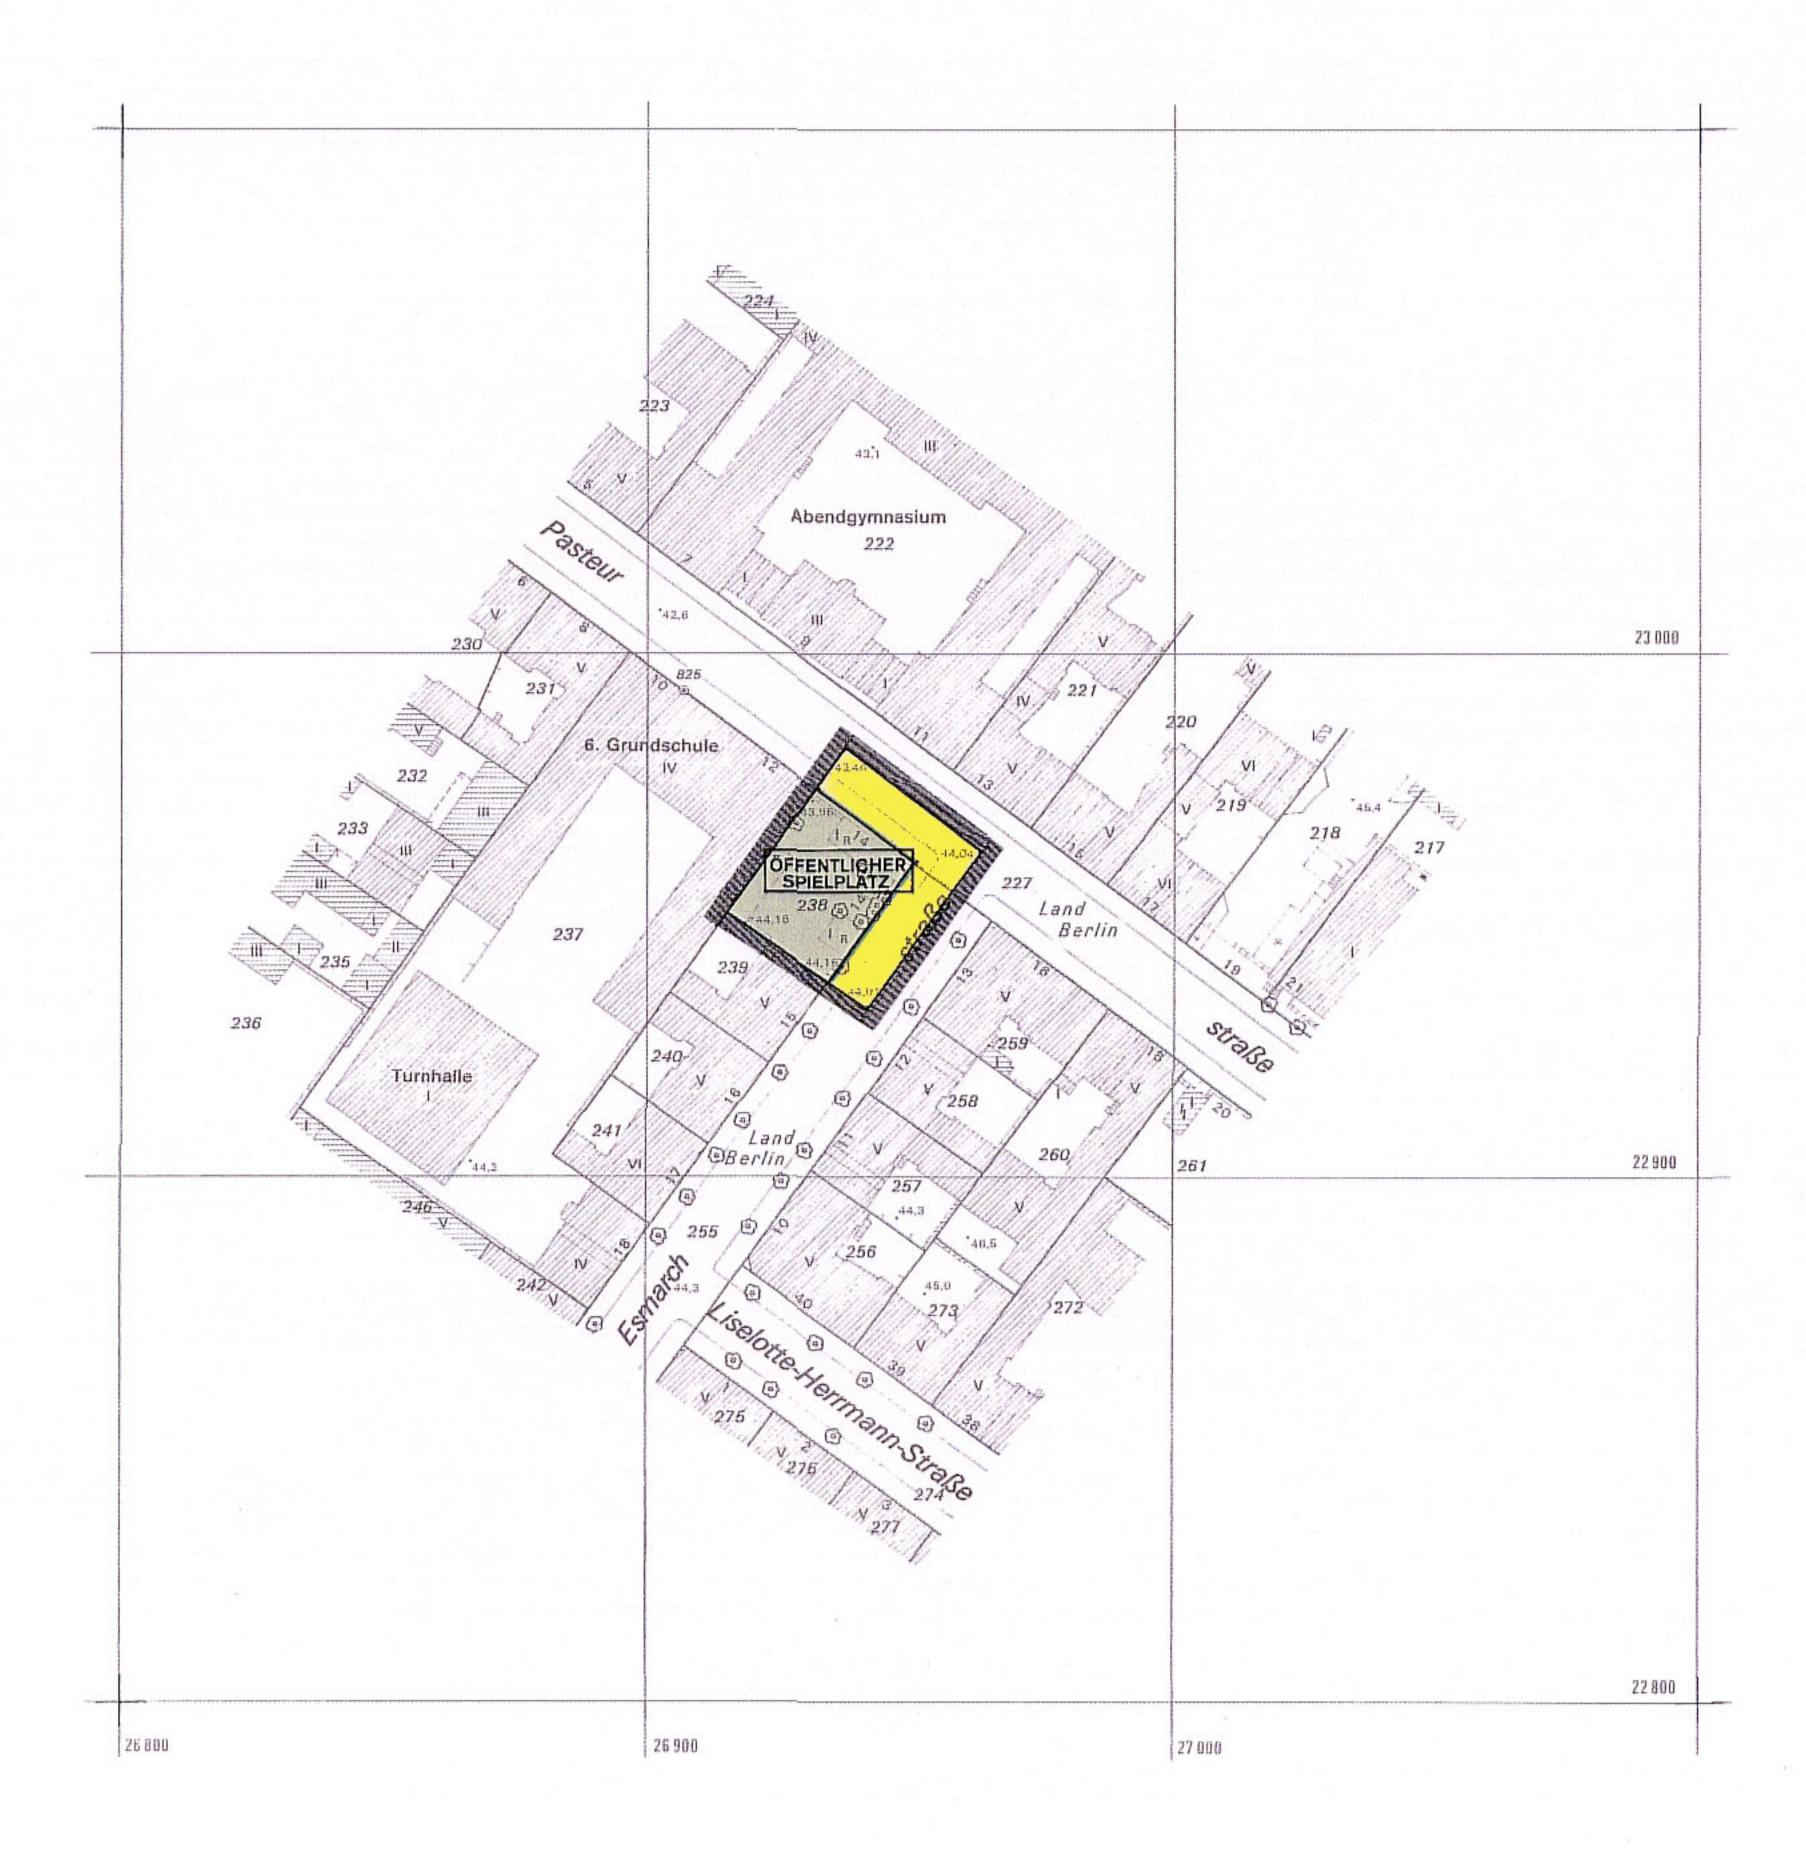

Hiermit wird beglaubigt, dass der Inhalt dieser Abzeichnung mit dem Inhalt der Urschrift des Bebauungsplanes IV- 63 vom 17. Dezember 2002 übereinstimmt.

Berlin, den 77.02.2003

Bezirksamt Pankow von Berlin
Abt. Stadtentwicklung

Vermessungsamt 

Im Auftrag

# Bebauungsplan IV - 63

für das Grundstück

### Esmarchstraße 14, Pasteurstraße 14

im Bezirk Prenzlauer Berg Pankow,

Ortsteil Prenzlauer Berg

Zeichenerklärung

Art und Maß der baulicher		.uncist	ws	Grundflächenzahl	runage	715		Ū,
Kleinsiedlungsgebiet	(\$ 2 BauNVO) (\$ 3 DauNVO)		WR	Grundflächenzahl Grundfläche			1.0	
Reines Wchngebiet	(\$ 4 BauNVO)		WA	Zahl der Vollgeschosse			1.0	- Gir
Allgemeines Wohngebiet Besonderes Wohngebiet	(§ 4a SeuNVO)		WB	als Höchstmall			2.11	п
Darfgebiet	(5 s BauNVO)		MP	als Mindest- und H	lichstmall		2.11	- 5
Mischgeblet	(5 & BaullYO)		MI	zwingend			2.0	(II)
Kerngebiet	(§ 7 Baul(VD)		MK	Offene Bauweise				C
Gewerbegebiet	(S & HaultVO)		GE	Nur Einzelhäuser z	gissilu			Æ
Industriagebiet	if a BauNVO)		GI	Nur Doppelhäuser	zulāssīg			1
Sondergebiet (Erhalung)	1912 BacAVOI	استساب	50	Nur Hausgruppen	Control of the contro			A A
	78 WOCHEN	ENDHAL		Nur Einzel- und Do		Pissi		Ě
Sonstiges Sondergebiet	GETT BeuNVOI	F 100 111	50	Geschlossene Bauweise			_	ç
Beschränkung der Zahl der	2.11	LKLIN	WR	Baulinie		Abs./ Satz 1		
Wohnungen (3s Abs.) Nr.s 8	autil)	z.ft.	2Wo	Baugrenze Linie zur Abgrenzu		Abs.1 Salz1	Haunyu	
Geschoßflächenzahl			4.00	von Abweichungen	-	Abs. I Satz I	ReultVIII	
als flächstmaß		z.b.	6.0	Höhe baulicher Anlage				
als Mindest- und Höchstn	naß	z.B.	(13) bis (1.7)	als Höchstmaß		3-1		
Geschoffläche				Trauthōho		2.81.	TH	13,4m üb
als Höchstmeß		zB.	GF 500m <sup>3</sup>	Firsthöhe		z.fl.		13,5m üb
als Mindest- und Höchste	Ben	z8. G	F 400m² bis 500m²	Oberkante		7.0.		124,5m lib
Baumassenzahl		z.D.	[1,0]	als Mindest- und I	föchstmaß	1.0	OK	118,0m bis über l
Baumasse		1.8.	BM 4000m <sup>3</sup>	zwingend		z.B.	60	USER I 124,5m üb
Flächen für den Gemeinbe	darf						00	
	220	2.8.	SCHULE	Flächen für Sport- u	nd Spielanla	gen		211111
Verkehrsflächen						SES IL A		
StraBenverkehrsflächen	territories de la companya del companya del companya de la company			Straßenbegrenzungslin	ie			-
Verkehrsflächen besonderer Z				Bereich ohne Einfahrt			iradenani iradensar	000
z.a. öffentliche Parkfläche	Criteri	e a limite	Denciou I	Bereich ohne Ausfehrt	1			
	78. FUSSO	UANGER	BEREICH	Bereich ahne Ein- und			krabensei	
Private Verkehrsflächen				Höhenlage Oberkante S	itraße in	n as über Mil		. an
Flächen für Versorgungsa	nlagen,			Öffentliche und priva	te Grünfläch	ien		
für die Abfallentsorgung u	ınd Abwasser	beseitig	gung		z.B. OFF	ENTLIC	IE PA	RKANL
sowie für Ablagerungen					H. PRIVA	ATE DAU	ERKL	INGÄR
oumo rai rionago: angon		z.B. [	GASWERK			116 6712		_
z.B. Gasdruckregler 6	G zā. Trefo	ostation	I	Flächen für die Land	wirtschaft			
Oberirdische Hauptversorg	augoslaitunns			Flächen für Wald				
	Jungsienunge			Wasserflächen				
Hochspannungsleitung								
Anpflanzungen von Bäume die Erhaltung von Bäur				epflanzungen sowie v	on Gewässer		ızuny	en unc
Umgrenzungen von Flächen zum Anpflanzen			<u> </u>	Vingrenzung von Fläch nit Bindungen für Erhallung		und Erha	ltung	!
Anpflanz≆n Bäumn (	Sträuch	ne	(2)	Bäume	0	Sträucher		C
Sonstige	O Siladeli		-	Senstige		ern autono		
T	Sichtflät	chen		Bapflanzung	en CO			
	- Communication			***************************************				
Sonstige Festsetzungen								
Umgrenzung von Flächen für			F 7	Umgrenzung von Fläch		nen		
Stellplätze			St ]	zum Schutz, zur f	-			4 ·
Garagen	mit Angabe der G	ieschosse	Gal	Entwicklung von N				17.7
Gemeinschaftsstellplätza		day de	GSt GGa1	Umgrenzung von Fläch	The second secon			
Gemainschaftsgeragen	mit Angeba der G	aschosse	F 009 1 7	Maßnahmen rach				-11
Garagengebäude mit			[ Ga 3 51 ]	(Kombination mit a				-++
Dachstellplätzen	mit Angabe der G		[ TGa 1 ]	Umgrenzung der Fläch		The state of the s		
Tiefgarægen	mil Angabe der G		The second secon	und Varkehrunger		r schädlic	hen	
Gemeinschaftstlafgarage	N mit Angabe der G	esthasse	GTGa 1	Umwelteinwirkung				
Gemeinschaftsunlagen				Umgrenzung der Gebie				
Besonderer Nutzungszweck vo		2.H.	HOTEL	die Luli erheblich				60
Mit Geh-, Fahr- u. Leitungsred	chien zu		088880	oder nur beschräf			rien	20.
belastende Flächen				Abgrenzung unterschie	THE RESERVE OF THE PARTY OF THE			•
Arkade				Grenze des räumlichen	Control of the Contro	1168		EFERENCE I
				des Bebauungspla	nes			10000000
		Nac	nrichtliche	Übernahmen				- 11 12
Umgrenzungen von				Wasserfläche				1100
Naturschutzgebieten			INI "H	Wasserschutzgebiet (G	Contract to the second			ÞX(G
Landschaftsschutzgehieten			FE LLIE	Umgrenzung der Fläch				2:::
flächenhaften Naturdenkmaler	a .		4 # (ND)##	Umgrenzung der Fläch				
Naturdenkmal			(A)	mit umweltgefährde	anden Stoffen b	elestet sir	nd	A A
			W. C. L. W. C.	Bahnanlage				
Baudenkmal			D	Straßenbahn				.0.00
		Eint	raqungen	als Vorschlag				
Cultural.			55				z.n. 1	VASCHI
Gebäude Stelletete			SI	Sonstige Eintragung Hockstraße			4.ff. 1	VASCHI
Stellplatz	-1.1		Gal	Tiefstraße				SIS
Garage	mit Angabe der Ge	eachesië	TGa	Brücke				
Tiefgarage Kindomielelete			K	Künflige Industriebehn				
Kinderspielplatz								
			Planunt	erlage				
Official laboration with a section of				Grenze van Berlin				berref-fr
Öffentliches oder Wohngebäude	t flurchtahrt und Geo	oboli ed l	22232323	Bezirkegrenza				
		e-indf8jij	broad forked	Ortsteilgrenze				
Geschäfter, Gewerber, Industrier,			Francisco V	Grundstücksgrunze, FI	orstlick-news-			
Lagorgehäude oder Garage	mit the	esthañrahl -	[	Grundstücksgrenze, ri		er		45:56
Offene Garage Unterindisches Beuwerk	1114 114	The state of the s	[ 72/ ]	Maner	established	100		43,30
			12251	Zaun: Hecka				-141 -
			A-1	A TOTAL OF THE PARTY OF THE PAR	mazzaloza			
Brücke			1,401,0000	The second secon	Company of the Compan			-000
Brücke Gewässer			Telch	Oberirdische Versorgu	uitanuade			
Brücke Gewässer Geländshähe, Strallenhöhe		other RM	14,5	Baulinie, Baugrenze				
Brücke Gewässer			***************************************					

Die vorstehende Zeichenerklärung enthält alle gebräuchlichen Planzeichen, auch soweit sie in diesem Bebauungsplan nicht verwendet werden. Zugrunde gelegt sind die Baunutzungsverordnung (BauNYO) in der Fassung vom 23. Januar 1530 und die Planzeichenverordnung 1550 vom 18. Dezember 1550

Aufgestellt: Berlin, den 27. Februar 1998

Bezirksamt Prenzlauer Berg von Berlin Abt. Bauen, Wohnen, Umwelt

nessungsamt

Stadtplanungsamt

Der Bebauungsplan wurde In der Zeit vom **72.72.**00bis einschließlich **79.07.07** öffentlich ausgelegt. Die Bezirksverordnetenversammlung hat den Bebauungsplan

Die Bezirksverordnetenversammlung hat den Bebauungsplan am 30.01.02 beschlossen. Berlin, den 6.03.2002

Bezirksamt Prenziauer Berg von Berlin: Pankow, von Berlin

Abt. Bauen, Wolmen, Umwert

Stadtentwicklung and Sources

Stadtenungsamt

3

Amtsleiter

4 Der Bebauungsplan ist auf Grund des §10 des Baugesetzbuchs in Verbindung mit Abs. 5 Satz 1

des Gesetzes zur Ausführung des Baugesetzbuchs durch Verordnung vom heutigen Tage festgesetzt worden.

Berlin, den 17. Dezember 2002

Bezirksamt Prenzlauer Berg von Berlin Punkow

Bezirksstadiratin Bezirksstadtrati

Bezirksbürgermeister Bezirks:

Die Verordnung ist am 24.12.02 im Gesetz- und Verordnungsblatt für Berlin auf S. 378 verkündet worden.