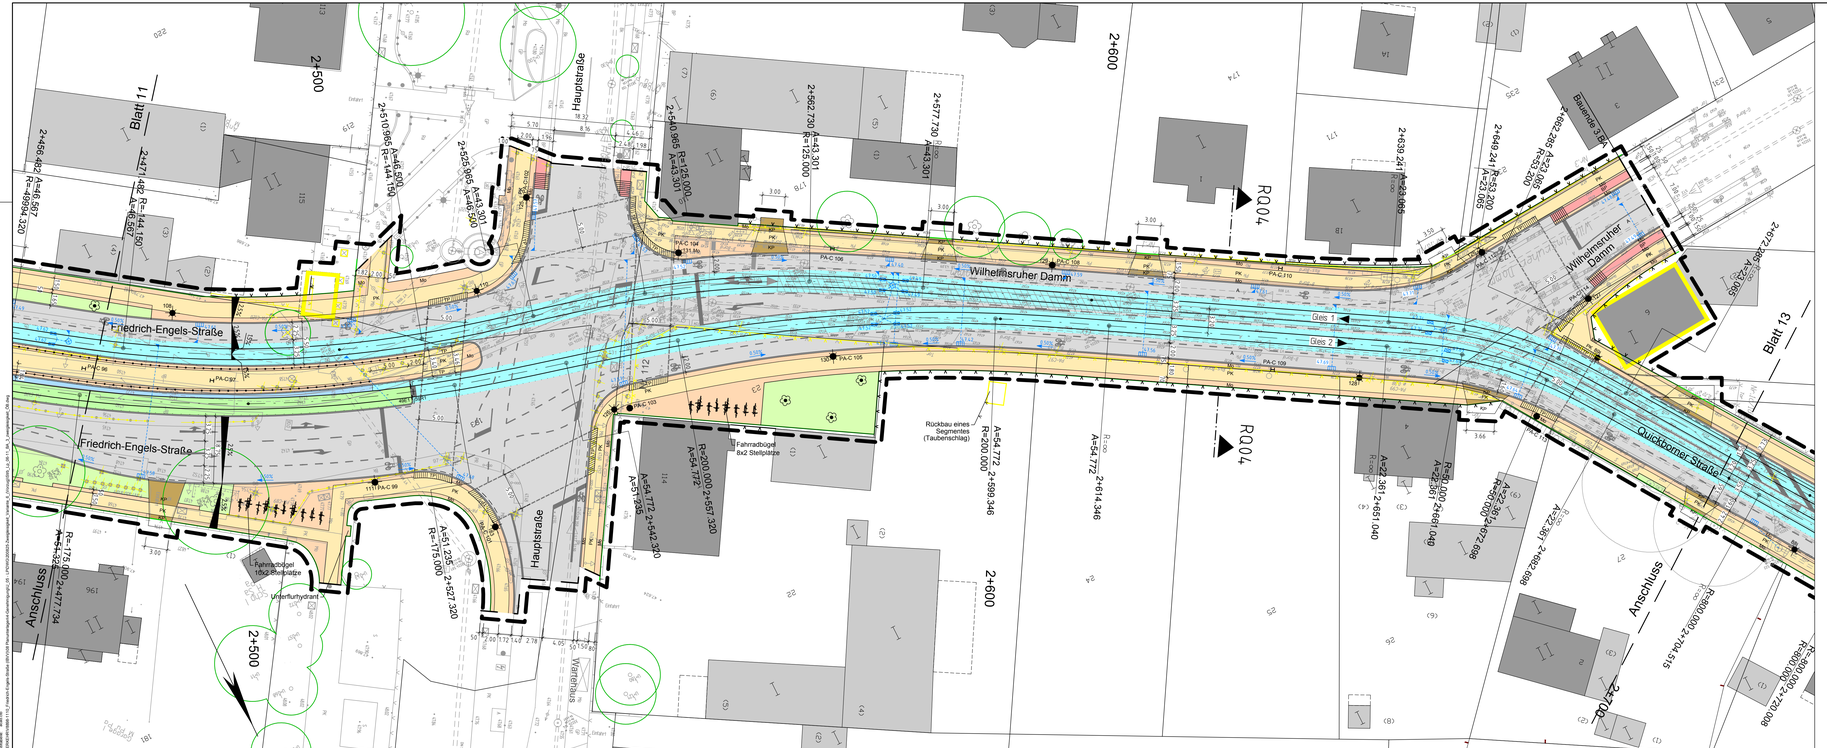


## Legende :

| | |
|---|---|
| Ms Mosaikpflaster | Planfeststellungsgrenze |
| PK Gehwegplatten | Straßenbegrenzungslinie |
| TP Taktile Platten | TBA Baugrenze |
| BP Betonpflaster | Bordstein |
| KP Kleinpflaster | abgesenkter Bordstein |
| GP Parkbucht mit Großpflaster | Geländer |
| Ra Begrünung mit Rasen | Winkelstützwand |
| A Asphalt | Einfriedung (Zaun) |
| Dienstweg | Katastergrenzen |
| Haltestelle | |
| Schotter | |
| Gleis straßenbündig | gepl. Fahrradständer |
| Baumpflanzung | |
| Baumstandort (Bestand) | |
| Baumstandort (Fällung) | Gefällebrechpunkt mit Angaben von Gefälle (Steigung) in Prozent, Länge der Gefälle- (Steigungs-) Strecke , Ausrundungshalbmesser, Station und Höhe des Punktes |
| Lane-Light | |
| Beleuchtungsmast (verbleibt im Bestand) | Tiefpunkt |
| Beleuchtungsmast (Planung) | Hochpunkt |
| Rückbau Ausstattung | |
| Rückbau Gebäude | geplante Höhe |
| Rückbau Geländer | Hoch- / Tiefpunkte |
| Rückbau Einfriedung (Zaun) | vorhandene Höhe |
| Pa-C69 Fahrleitungsmast | Gefälle % |
| | Straßenablauf |

Quellenangabe der Plangrundlage
Liegenschaftskataster
Straßen- und Grünflächenamt Pankow – Stand 03/2020
Bestandsvermessung
Straßen- und Grünflächenamt Pankow – Stand 10/2014 (Abschnitt Nordendstr. bis Quickborner Str.)
Berliner Verkehrsgesellschaft (BVG) – Stand 05/2019 (Abschnitt Quickborner Str. bis UNandstr.)
Bestandsgleise:
Berliner Verkehrsgesellschaft (BVG) – Stand 05/2019
Kanalbestand:
Berliner Wasserbetriebe (BWB) – Stand 04/2020

Lagestatus: Soldner Berlin (Netz 88)
Höhenstatus: NHN (Bezugssystem DHHN)

7 8 9 10 11 12 13




| Nr. | Art der Änderung | Datum | Zeichen |
|---|---|---|---|
| | | | |


Vössing Ingenieurgesellschaft mbH
Brunnenstraße 29-31
40223 Düsseldorf

**im Auftrag der:**

Vössing Vegro Ingenieurgesellschaft mbH
Storkower Straße 132
10407 Berlin

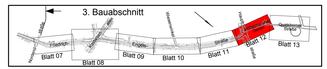
| | Datum | Name |
|---|---|---|
| gez. | Nov-20 | SV |
| bearb. | Nov-20 | SR |
| gepr. | | |


**Bezirksamt Pankow von Berlin**
Abt. Stadtentwicklung
Straßen- und Grünflächenamt

Dänser Straße 203
13088 Berlin


| | | |
|---|---|---|
| bearb. | SGa 51 | |
| gepr. | SGa 5 | |


**Berliner Verkehrsbetriebe (BVG)**
Anstalt des öffentlichen Rechts
Bereich Infrastruktur

Holzmarktstraße 15-17
10179 Berlin


| | | |
|---|---|---|
| bearb. | | |
| gepr. | | |

# ENTWURFSPLANUNG

**Arbeitsstand für Öffentlichkeitsbeteiligung Stand: 15.09.20**

Straßenbauverwaltung

**Bezirksamt Pankow von Berlin**
Abt. Stadtentwicklung
Straßen- und Grünflächenamt

PROJS-Nr.: --

Unterlage / Blatt-Nr.: 5/12
Lageplan
Maßstab 1:250

Umbau der Friedrich-Engels-Straße – Wilhelmsruher Damm

3. Bauabschnitt

Variante 4 Quickborner Straße

von Nordendstraße bis Quickborner Straße im Bezirk Pankow von Berlin

| Antragsteller: | Auslegung: |
|---|---|
| Bezirksamt Pankow von Berlin<br>Abteilung Stadtentwicklung<br>Straßen- und Grünflächenamt<br><br>ppa.<br><br>Berlin, den | |
| **Anhörungsbehörde:** | **Planfeststellungsbehörde:** |


Bearbeiter: Bittner
Datum: 03.11.2020
Datei: 5_Lageplan.dwg
Maßstab: 1:250 (A4)
Koordinatensystem: ETRS89/UTM33N
Projektdatei: 4_Projekte\Engels-Straße (BVG)\06 Planunterlagen\3. Entwurfsplanung\5_Lageplan\5_Lageplan_5A.dwg