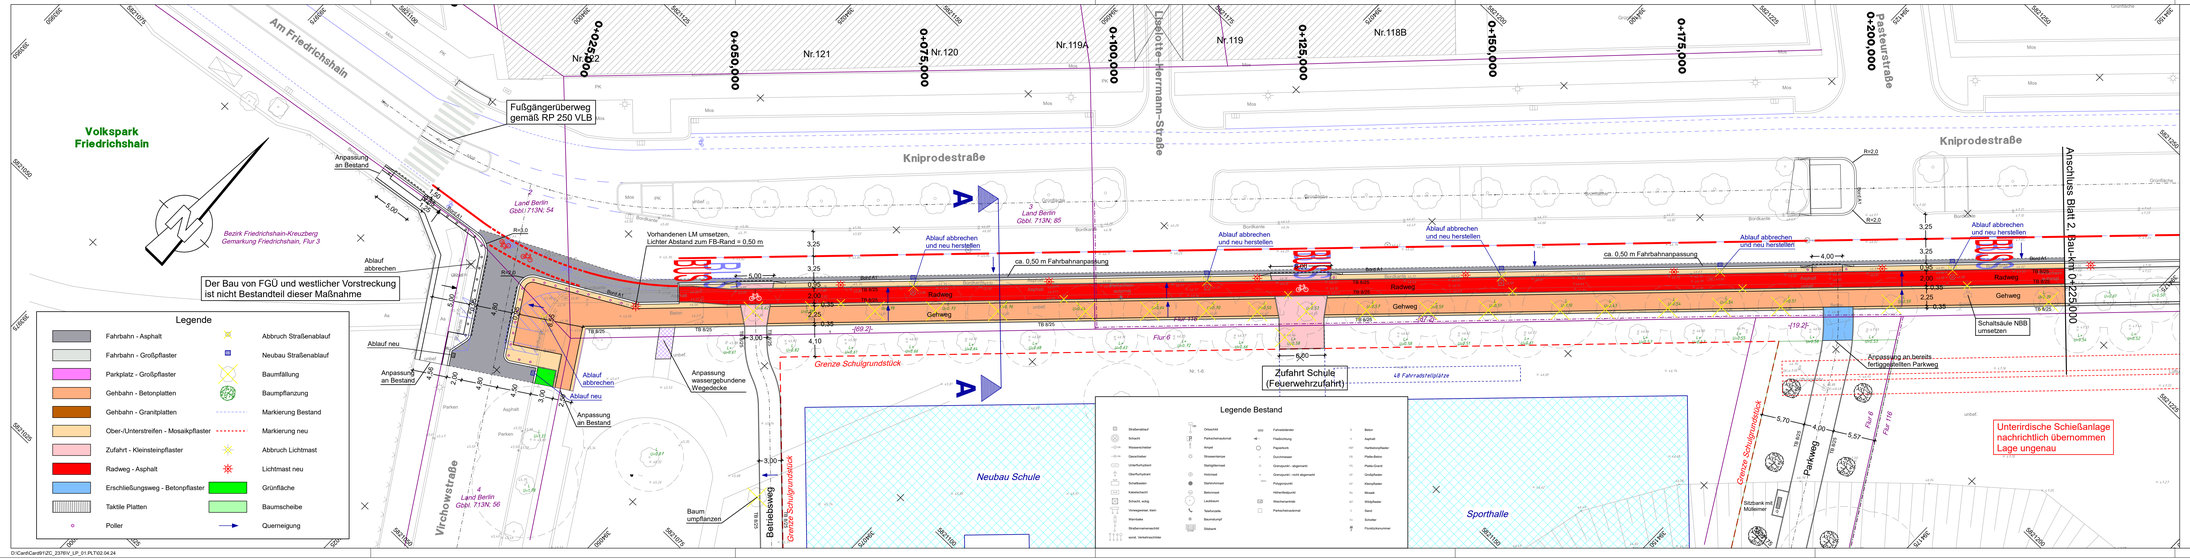

Gültig nur für Ausschreibung

Lagesystem: ETRS89, Höhensystem: m ü NHN

Nr.	Art der Änderung	Datum	Name
1	Änderung nach Ortsvergleich	26.03.24	

Bezirksamt Pankow von Berlin

Straßen- und Grünflächenamt
Darßer Straße 203
13088 Berlin

OBJEKTPLANUNG:

Erschließung
Werneuchener Wiese

ENTWURFSBEARBEITUNG:

Lageplan Kniprodestraße

PLANUNGSPHASE: Ausführungsplanung

Maßstab: 1 : 250

VERMESSUNG:

UNTERLAGE: 5		Datum	Zeichen
BLATT-NR.: 1	bearbeitet	März 2024	
	gezeichnet	März 2024	
	geprüft		

D:\CardCard912C_23769_LP_01.PLT02:04.24