


Regelquerschnitt Kniprodestraße

Schnitt A - A (ca. Bau-km 0+085)

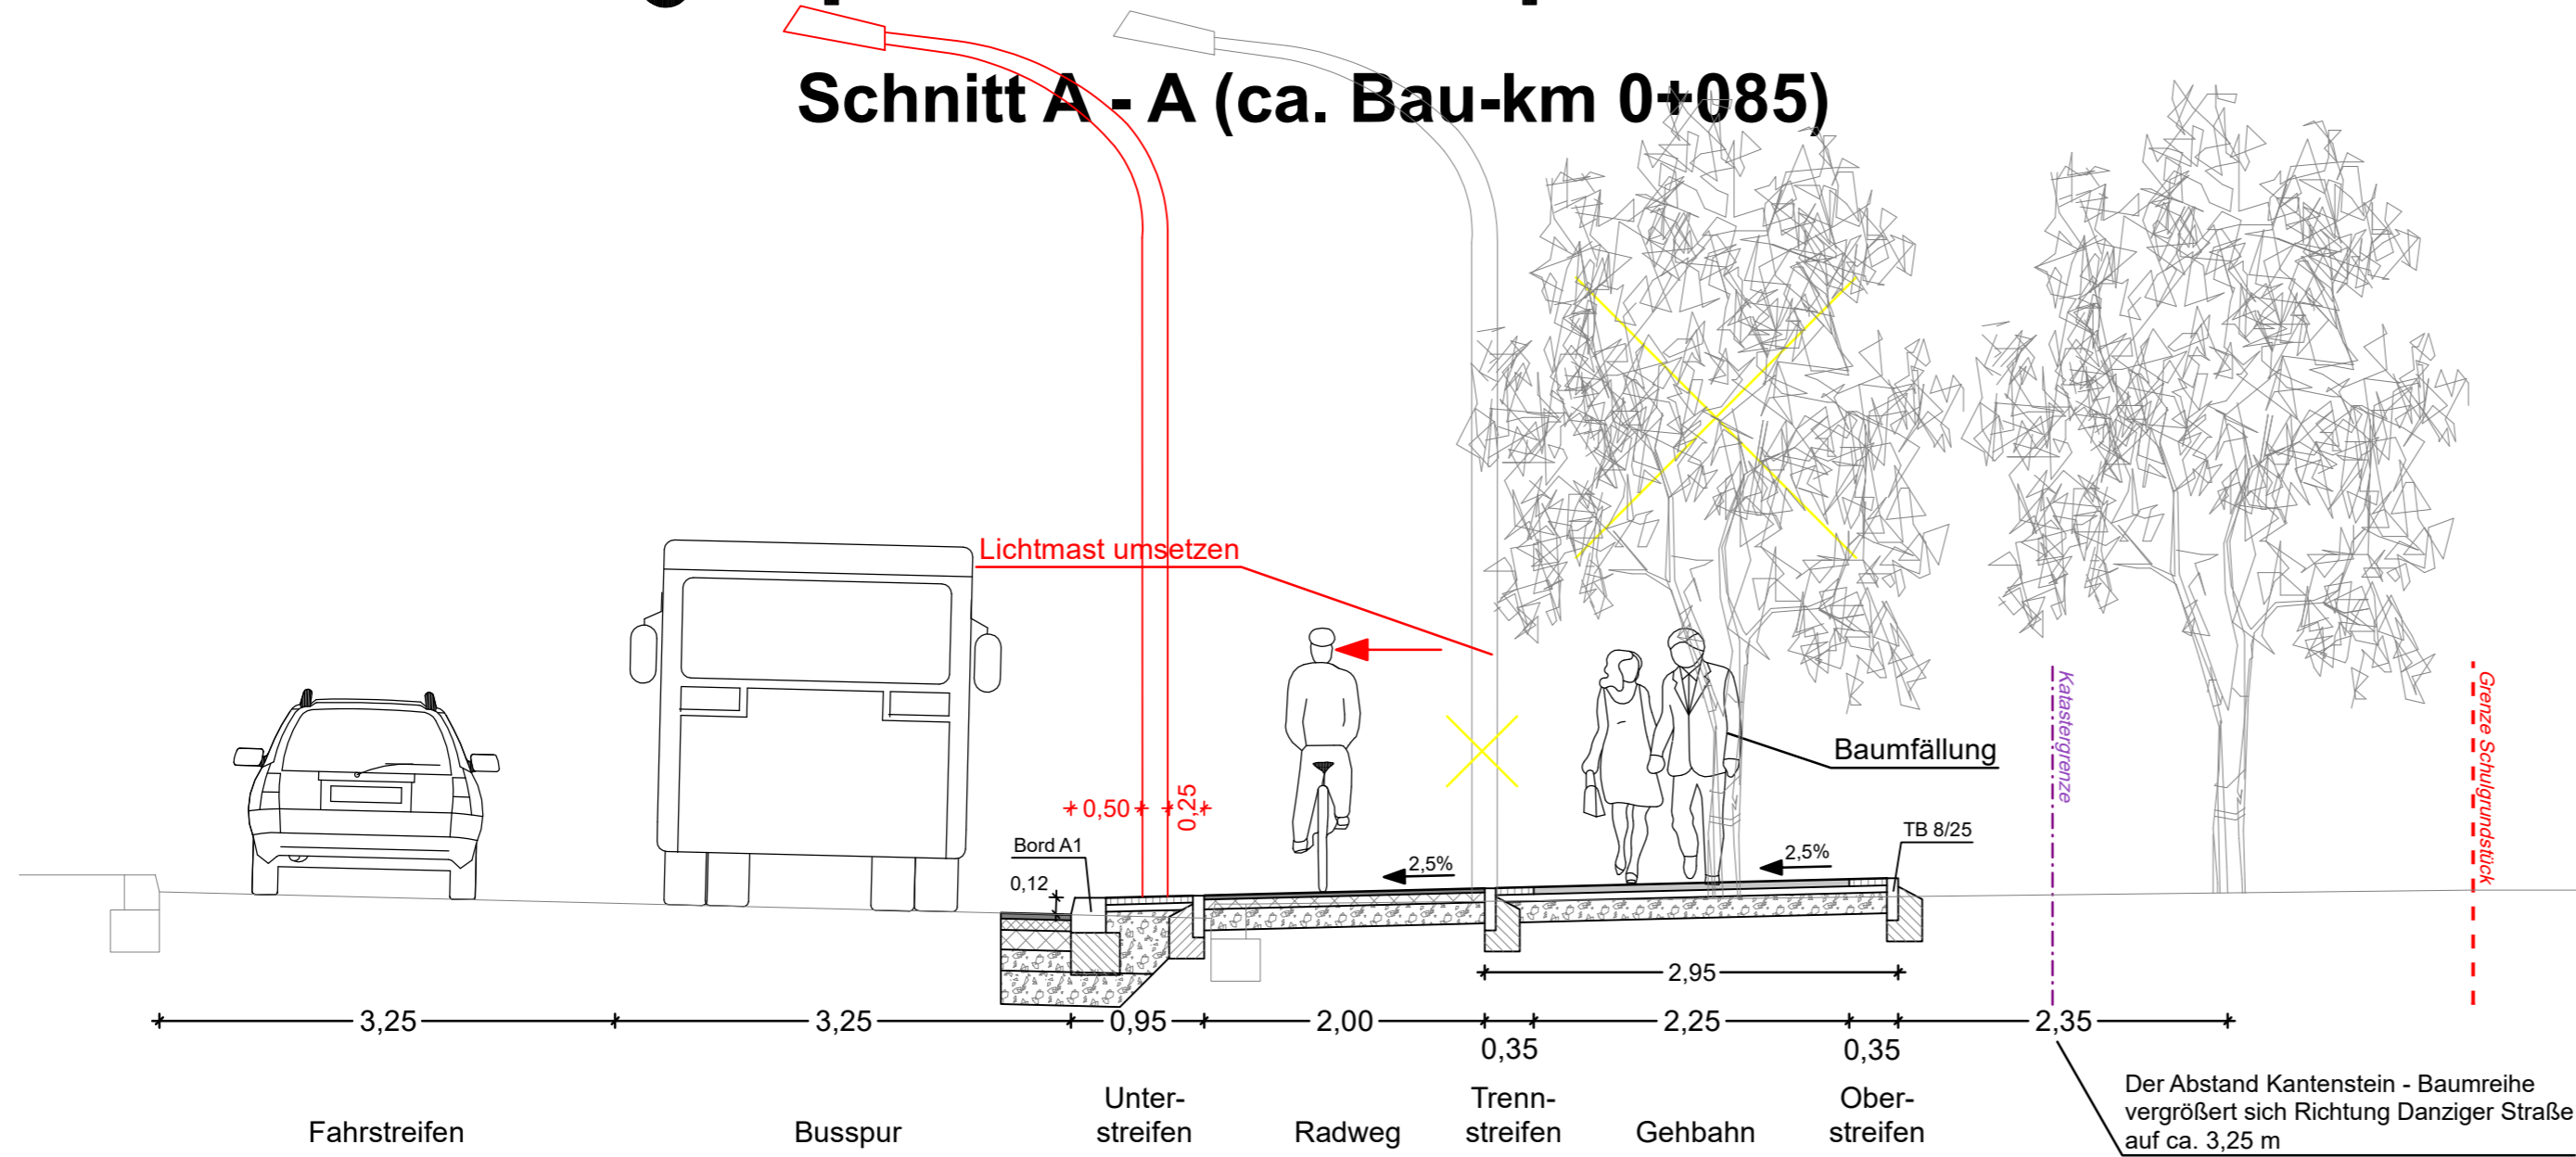

Oberbau Fahrbahnanpassung - Bk 10

nach RStO 12, Tafel 1, Zeile 3

- 4 cm Asphaltdeckschicht
- 8 cm Asphaltbinderschicht
- 14 cm Asphalttragschicht
- 15 cm Schottertragschicht aus Recyclingmaterial 0/32
 $E_{v2} \geq 120 \text{ MPa}$
- 24 cm Frostschutzschicht aus Recyclingmaterial 0/32
 $E_{v2} \geq 100 \text{ MPa}$

65 cm Gesamtdicke auf F3- Boden

Oberbau Buswartefläche - Bk 10

nach RStO 12, Tafel 2, Zeile 3.2

- 27 cm Betondecke
- 20 cm Schottertragschicht aus Recyclingmaterial 0/32
 $E_{v2} \geq 150 \text{ MPa}$
- 18 cm Frostschutzschicht aus Recyclingmaterial 0/32
 $E_{v2} \geq 100 \text{ MPa}$

65 cm Gesamtdicke auf F3- Boden

Oberbau Radweg

- 3 cm Asphaltdeckschicht
- 7 cm Asphalttragschicht
- 15 cm Frostschutzschicht aus Recyclingmaterial 0/32
 $E_{v2} \geq 80 \text{ MPa}$
- 25 cm Gesamtdicke

Oberbau Gehwegüberfahrten

- 10 cm Kleinsteinpflaster
- 5 cm Brechsand-Splittgemisch 0/8
- 15 cm Schottertragschicht aus Naturmaterial 0/32
 $E_{v2} \geq 120 \text{ MPa}$
- 20 cm Frostschutzschicht aus Naturmaterial 0/32
 $E_{v2} \geq 100 \text{ MPa}$

50 cm Gesamtdicke auf F3- Boden

Oberbau Gehbahn

- 5 cm Beton-Gehwegplatten
- 2 cm Kalkmörtel
- 3 cm Kiessand 0/4
- 15 cm Frostschutzschicht aus Naturmaterial 0/32
 $E_{v2} \geq 80 \text{ MPa}$
- 25 cm Gesamtdicke

Oberbau Ober-/Unterstreifen

- 5 cm Mosaikpflaster
- 3-5 cm Brechsand-Splittgemisch 0/5
- 15 cm Frostschutzschicht aus Naturmaterial 0/32
 $E_{v2} \geq 80 \text{ MPa}$
- 25 cm Gesamtdicke

Gültig nur für Ausschreibung

Lagesystem: ETRS89, Höhensystem: m ü NHN

Nr.	Art der Änderung	Datum	Name
2	Änderung nach Ortsvergleich	26.03.24	
1	Änderung Querneigung Seitenbereiche	09.02.24	

Bezirksamt Pankow von Berlin

Straßen- und Grünflächenamt
Darßer Straße 203
13088 Berlin



OBJEKTPLANUNG:

Erschließung
Werneuchener Wiese

ENTWURFSBEARBEITUNG:

Regelquerschnitt Kniprodestraße

PLANUNGSPHASE:

Ausführungsplanung

Maßstab:

1 : 50

VERMESSUNG:

UNTERLAGE:	4	Datum	Zeichen
	bearbeitet	März 2024	
	gezeichnet	März 2024	
	geprüft		