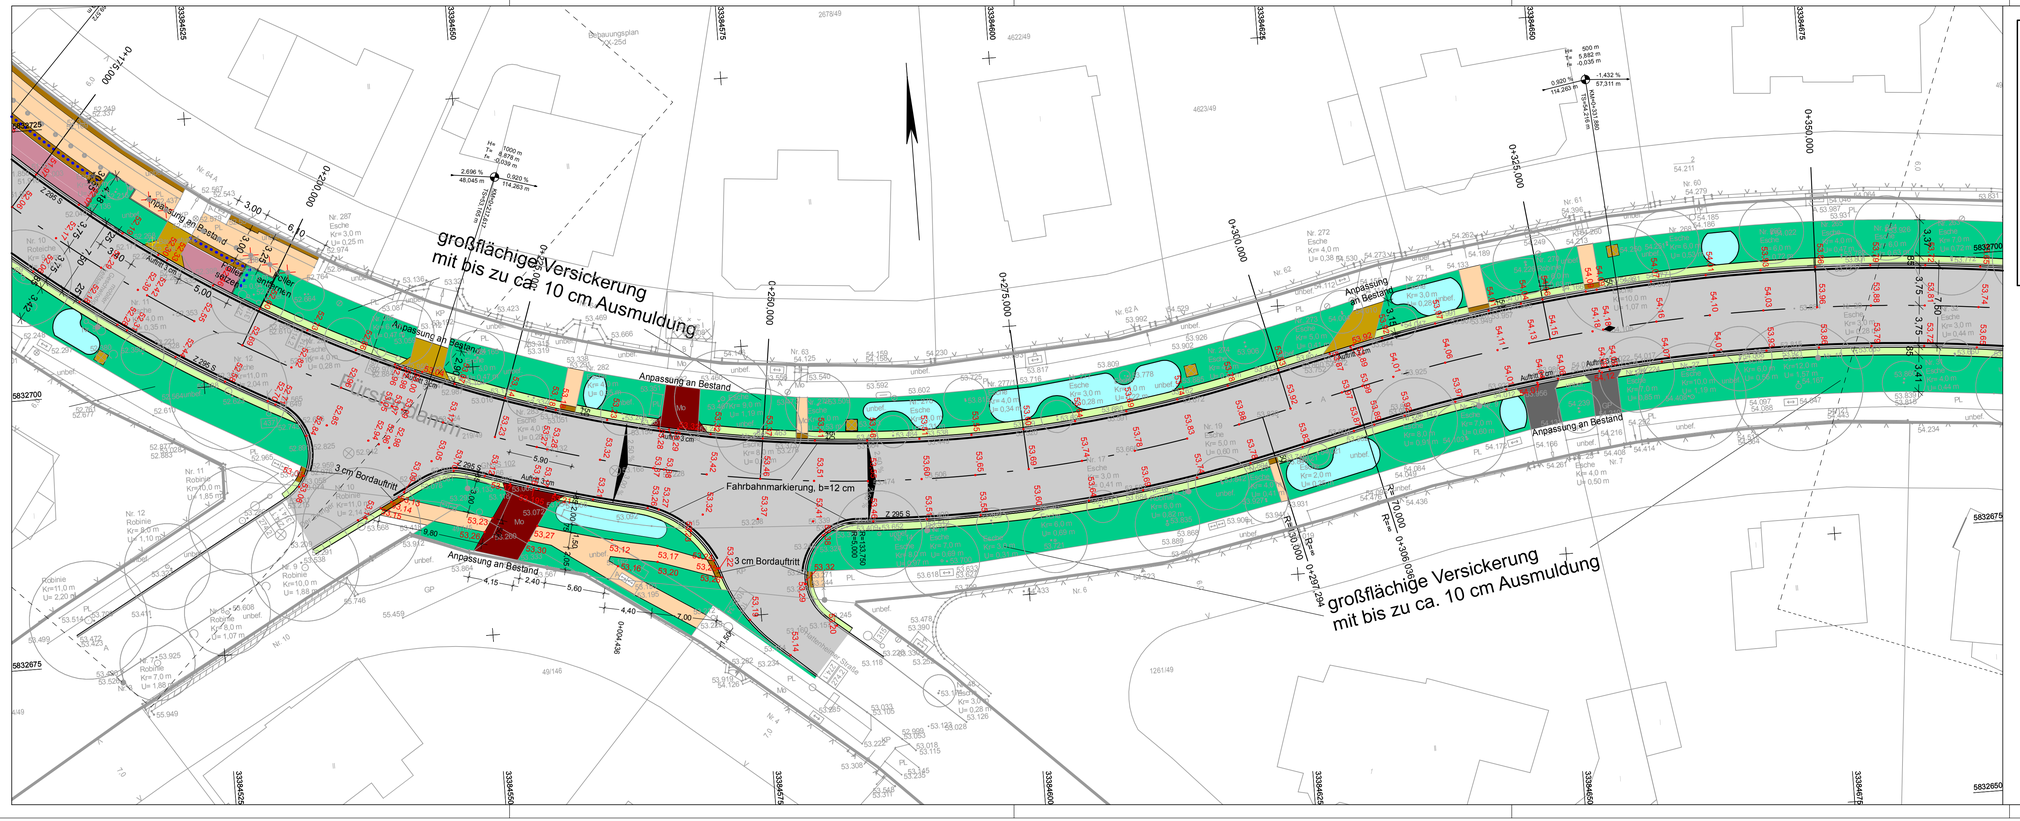

Schraffuren

- Gehwegplatten
- Taktile Platten
- Fahrbahn
- Grünfläche
- Mulde
- Bankett / Schotterrasen
- Kleinpflaster
- versickerungsfähiges Pflaster
- Großpflaster
- Mosaik
- Betonsteinpflaster
- Radweg
- Fahrbahnmarkierung, b=12 cm
- Kasseler Sonderbord
- Straßenbord 0 cm Auftritt

Zeichenerklärung

- H = 6 000m
- 1,355% / 531,00m — 0,735% / 460,00m — Neigungsbrechpunkt mit Angabe von Gefälle und Steigung in Prozent, Länge der Gefälle- (Steigungs-) Strecke und Halbmesser
- 50,07 — geplante Höhe im ausgebauten Zustand
- 3,00 % — Querneigungsanzeiger
- Tiefpunkt
- Hochpunkt
- Rückbau Lichtmast
- geplanter Lichtmast
- Rückbau bestehender Poller
- geplanter Poller, feststehend
- Bepflanzungsstandort
- Rodung
- Rückbau Haltestellenschild
- geplantes Haltestellenschild
- Rückbau Schutzbarken
- geplante Fahrradbügel
- Nordpfeil

Nr.	Art der Änderung	Datum	Unterschrift
A	Gehweg zwischen "Der Zwinger" und "Hattenheimer Straße" angepasst	31.03.22	

Vermessungsbüro: *Vermessung* 12.2019-01.2020

Höhensystem: DHHN | Lagesystem: ETRS | Genauigkeitsgrad nach RAS - Verm

Bezirksamt Reinickendorf von Berlin
Abteilung Bauen, Bildung und Kultur
Straßen- und Grünflächenamt
Fachbereich Straßenneubau
Eichborndamm 238 - 240
13437 Berlin

	Datum	Zeichen
bearbeitet	04.03.2022	Senoglu
gezeichnet		
geprüft		

Unterlage: 5
Blatt Nr.: 2
Kapitel: 3800
Titel: 738 44

Ausführungsplanung

Sanierung Fürstendamm

Zeltinger Platz bis Oranienburger Chaussee

Lageplan (Index-A)

Maßstab : 1:250

Aufgestellt :

Berlin, 04.03.2022