


DIN EN ISO 5457, DIN 824-B 1B-HS-12

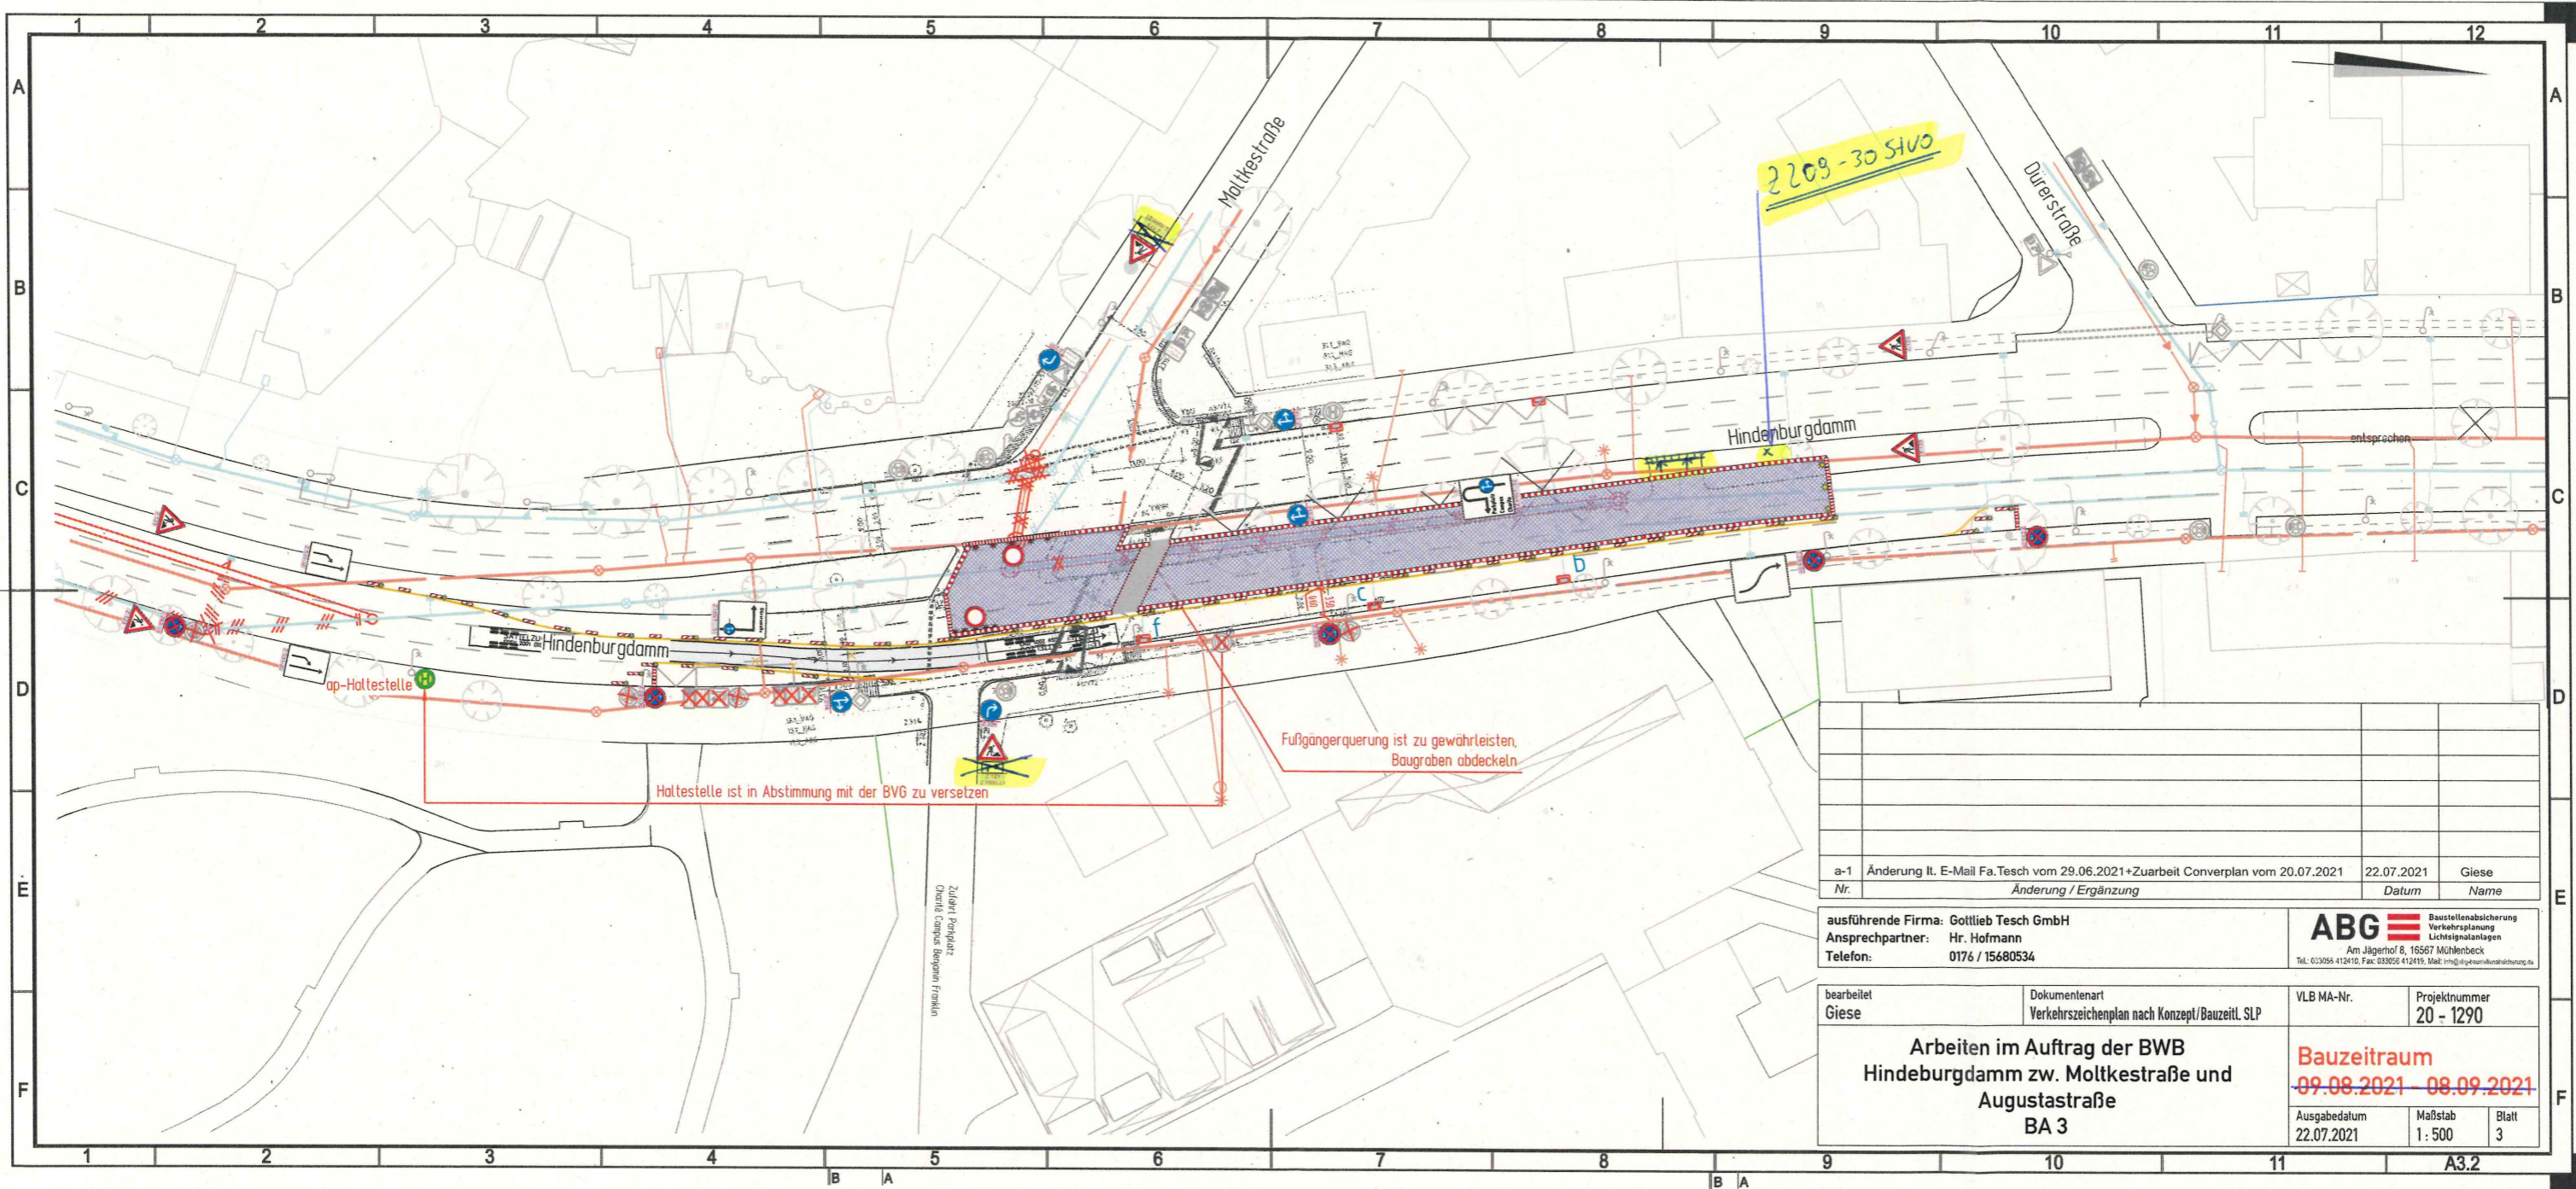

a-1	Änderung lt. E-Mail Fa.Tesch vom 29.06.2021+Zuarbeit Converplan vom 20.07.2021	22.07.2021	Giese
Nr.	Änderung / Ergänzung	Datum	Name

ausführende Firma: **Gottlieb Tesch GmbH**
 Ansprechpartner: **Hr. Hofmann**
 Telefon: **0176 / 15680534**

ABG Baustellenabsicherung
 Verkehrsplanung
 Lichtsignalanlagen
 Am Jägerhof 8, 16567 Mühlenbeck
 Tel: 033055 412410, Fax: 033055 412415, Mail: info@abg-stb.de

bearbeitet Giese	Dokumententart Verkehrszeichenplan nach Konzept/Bauzeitl. SLP	VLB MA-Nr.	Projektnummer 20 - 1290
---------------------	--	------------	----------------------------

**Arbeiten im Auftrag der BWB
 Hindeburgdamm zw. Moltkestraße und
 Augustastrasse
 BA 3**

Bauzeitraum
~~09.08.2021~~ **08.09.2021**
 Ausgabedatum: 22.07.2021
 Maßstab: 1:500
 Blatt: 3

16.08.21 -
 15.09.21

Senatsverwaltung für Umwelt, Verkehr und
 Klimaschutz
 Abt. VI Verkehrsmanagement
 Zentrale Straßenverkehrsbehörde
 Verkehrszeichenplan / -skizze
 Straßenverkehrsbehördlich angeordnet
 Anl. z. Schreiben v. 11.08.21
 SenUVK VIA 1-6-211382
 i.A. [Signature]
 Datum