


Projektbeschreibung	Fahrbahnanierung Klingsorstraße - Umleitungsstrecke Auto				
Ortsbezeichnung	Klingsorstraße, 12167 Berlin				
Bauzeit	vom 18.09.2023 bis 31.10.2023				
Norm	VZ 283/286 mit Zusatzzeichen und entsprechender Datums- und Zeitangabe Aufstellung min. 3 volle Kalendertage vorab				
Die Bemäßung der prov. Markierung bezieht sich auf die Mitte des zu markierenden Striches. Es werden Leitbaken der Reflexionsklasse RA2 verwendet! Absprachen mit Anliegern sind durch den Bauherrn/die Baufirma zu tätigen. Die Darstellung von Lichtsignalanlagen erfolgt nach den RILStA					
Bauherr					
Bauleitung					
Akteurzeichen:	11.08.2023	000000	1:250	701 x 420	Verkehrszeichenplan
Datum	Projektiv.	Auflage	Format	Planbezeichnung	

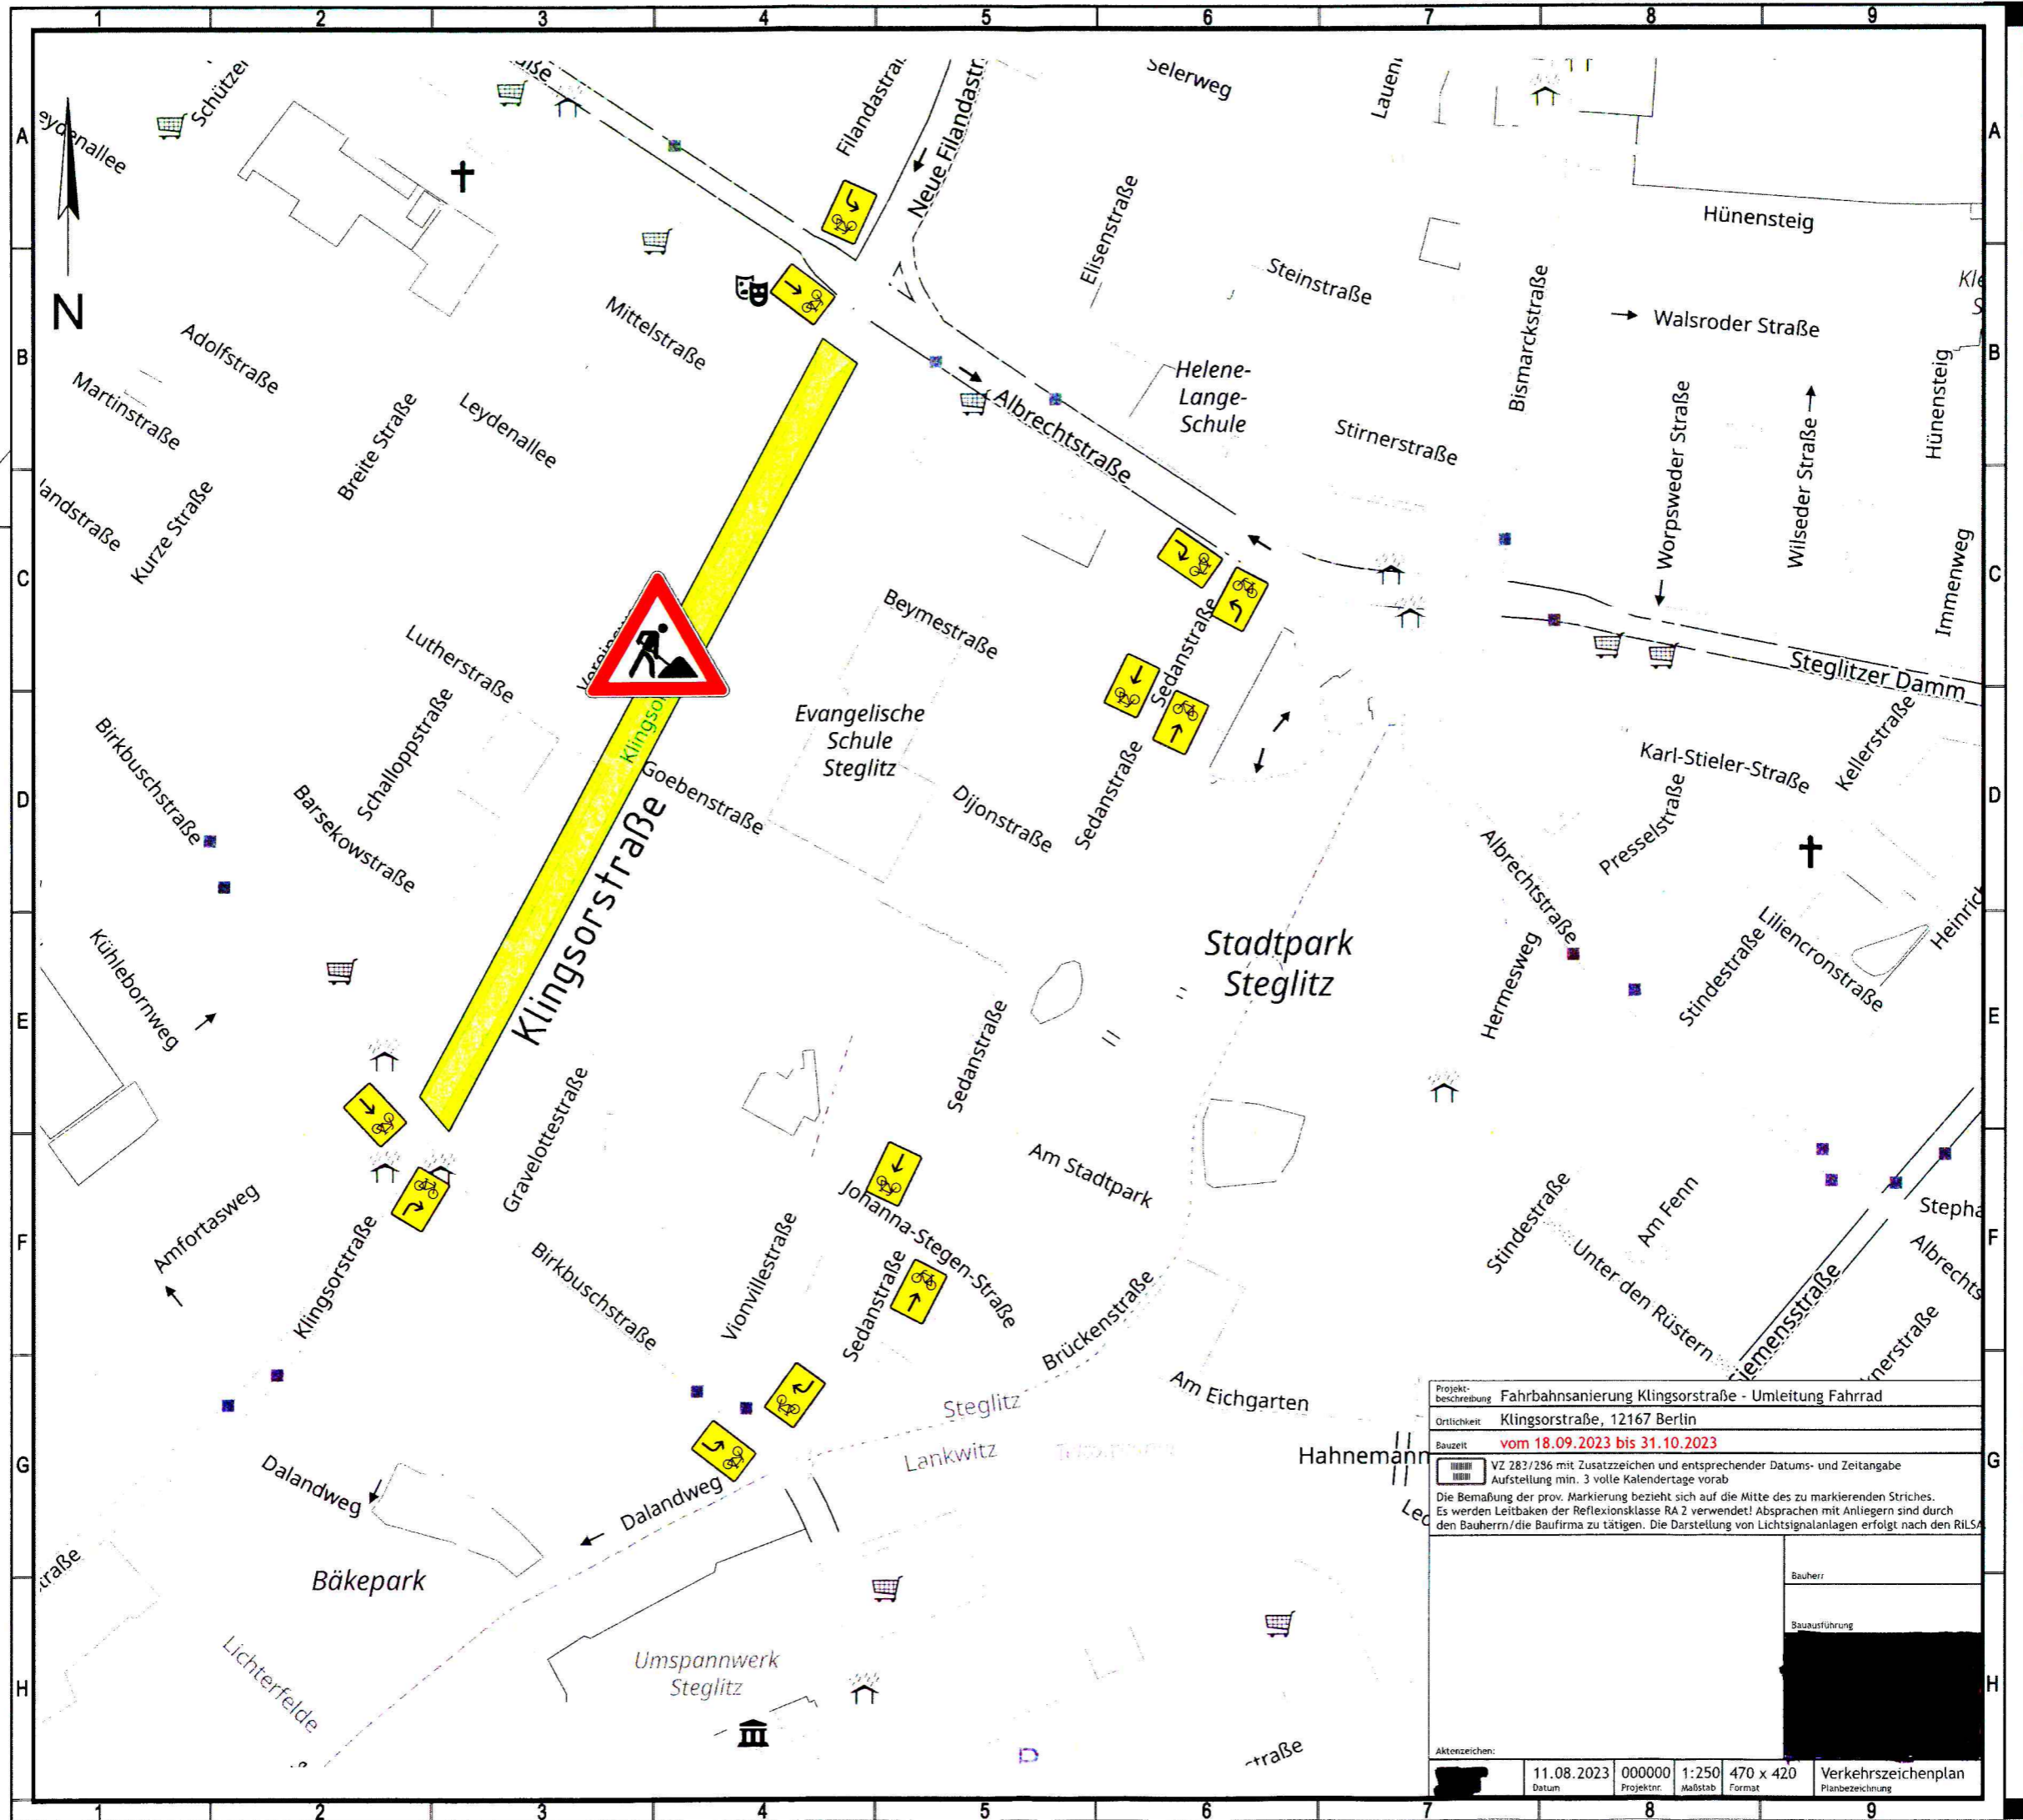

Projektbeschreibung	Fahrbahnanierung Klingsorstraße - Umleitung Fahrrad		
Ortlichkeit	Klingsorstraße, 12167 Berlin		
Bauzeit	vom 18.09.2023 bis 31.10.2023		
Zeichensatz	VZ 283/296 mit Zusatzzeichen und entsprechender Datums- und Zeitangabe Aufstellung min. 3 volle Kalendertage vorab		
Die Bemessung der prov. Markierung bezieht sich auf die Mitte des zu markierenden Striches. Es werden Leitbaken der Reflexionsklasse RA 2 verwendet! Absprachen mit Anliegern sind durch den Bauherrn/die Baufirma zu tätigen. Die Darstellung von Lichtsignalanlagen erfolgt nach den RiLSA			
Bauherr	[Redacted]		
Bausauführung	[Redacted]		
Aktezeichen:	11.08.2023	000000	1:250
Datum	ProjektNr.	Maßstab	Format
			470 x 420
Verkehrszeichenplan			Planbezeichnung