

Ideen- und Realisierungswettbewerb

Bessere Schulhöfe für Steglitz-Zehlendorf

Erich-Kästner-Schule (Grundschule)

Bachstelzenweg 2-8, 14195 Berlin

Vorbemerkung

Die Außenanlage an der Mensa der Erich-Kästner-Schule war 2013 stark abgespielt, der vormals bepflanzte Hang verkahlt und erodiert.

Seine Sanierung sollte 2013 zunächst im Rahmen des 7000€-Programms erfolgen. Angesichts des auch durch den Hortbetrieb gestiegenen Bedarfs an Spiel- und Bewegungsangeboten wurde bei einem Treffen mit „Grün macht Schule“ vereinbart, Sanierungsmittel und weitere Mittel der Schule und des Fördervereins zu bündeln, um eine umfassendere Gestaltung möglich zu machen.

Ein „Planungsteam“ aus Kindern des Hortes und der Planerin erarbeitete Wünsche und Vorschläge für die Umgestaltung. Der Entwurf für die Flächenerweiterung und Neugestaltung basiert auf den meistgenannten Wünschen der Kinder.

Finanziert aus Sanierungsmitteln und Mitteln des Fördervereins, konnten im Oktober 2013 unter Beteiligung der Kinder am Bau die Sanierung und Neugestaltung des Hanges mit Baumhaus und Rutsche, Hangelseil und Sitzbank an der Mensa realisiert werden.



Bestand Anfang Oktober 2013



BA 1: Hangsanierung und Baumhaus 10/2013



Beantragte Maßnahmen

Bauabschnitt 2: noch zu realisierende Teile des BA 1 laut Plan – Holzpodeste und Pavillon

Bauabschnitt 3: Erweiterung Spielbereich mit Entsiegelung der Pflasterfläche, Einbau Kontaktschaukel und Hängematte (lt. Plan BA 2). Malwand für die Jüngsten.

Kostenschätzung

- 11.400 € Pavillon (Bau mit Beteiligung der Kinder)
- 900 € Holzpodest
- 20.000 € Entsiegelung, Erweiterung Spielfläche um Schaukel und Hängematte
- 2.500 € Sitz- und Lagerflächen am Spielfeldrand

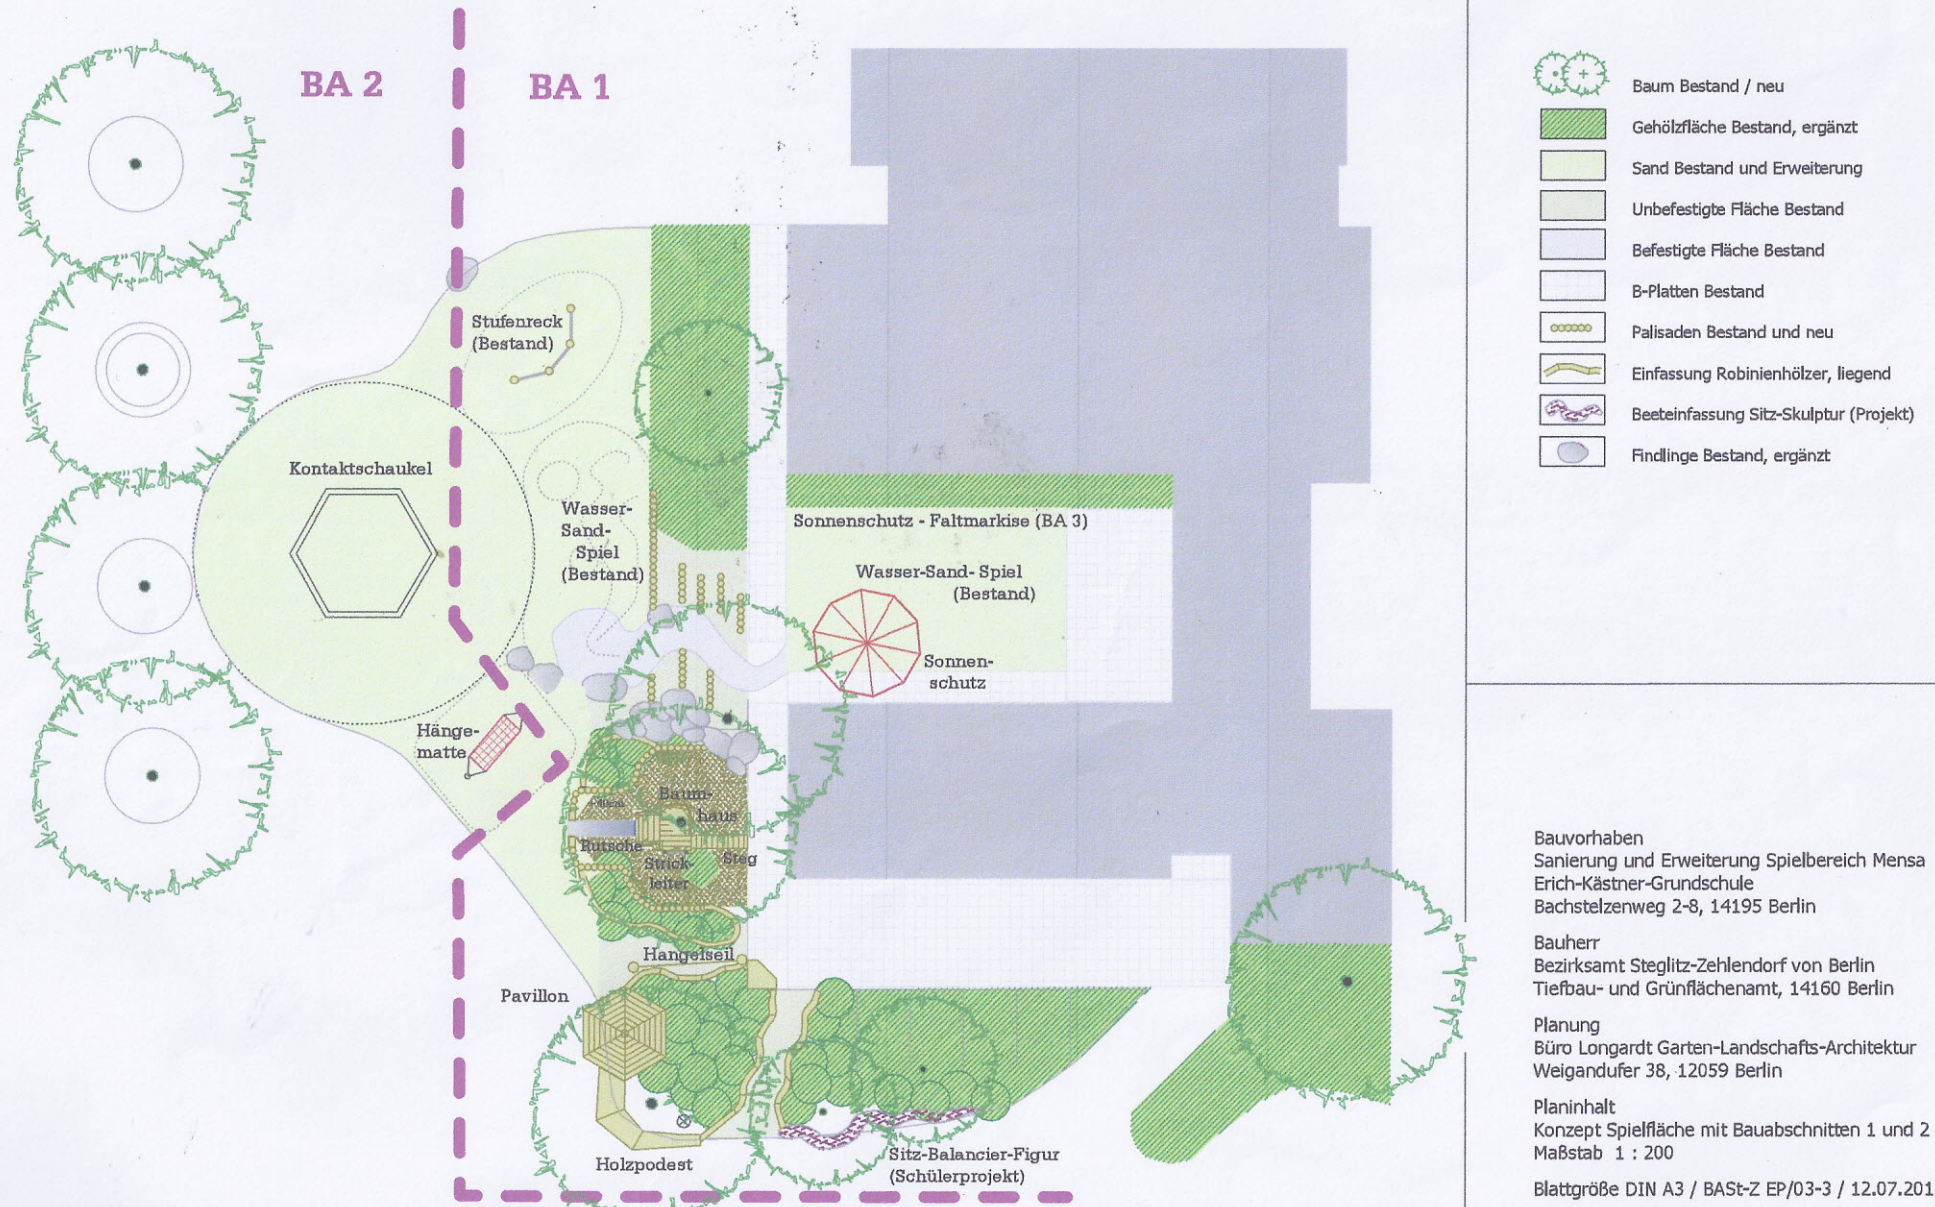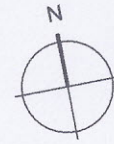

-  Baum Bestand / neu
-  Gehölzfläche Bestand, ergänzt
-  Sand Bestand und Erweiterung
-  Unbefestigte Fläche Bestand
-  Befestigte Fläche Bestand
-  B-Platten Bestand
-  Palisaden Bestand und neu
-  Einfassung Robinienhölzer, liegend
-  Beeteinfassung Sitz-Skulptur (Projekt)
-  Findlinge Bestand, ergänzt

Bauvorhaben
Sanierung und Erweiterung Spielbereich Mensa
Erich-Kästner-Grundschule
Bachstelzenweg 2-8, 14195 Berlin

Bauherr
Bezirksamt Steglitz-Zehlendorf von Berlin
Tiefbau- und Grünflächenamt, 14160 Berlin

Planung
Büro Longardt Garten-Landschafts-Architektur
Weigandufer 38, 12059 Berlin

Planinhalt
Konzept Spielfläche mit Bauabschnitten 1 und 2
Maßstab 1 : 200

Blattgröße DIN A3 / BAST-Z EP/03-3 / 12.07.2013

BA 1 - Baumhaus mit Rutsche, Pavillon, Holzpodest. Sonnenschirm als erster Sonnenschutz
BA 2 - Erweiterung Sandbereich für Kontaktschaukel und Hängematte (o.a. Spielangebot)

Durchführung der Maßnahme Stand 7.10.2013



Durchführung der Maßnahme Stand 14.10.2013

