
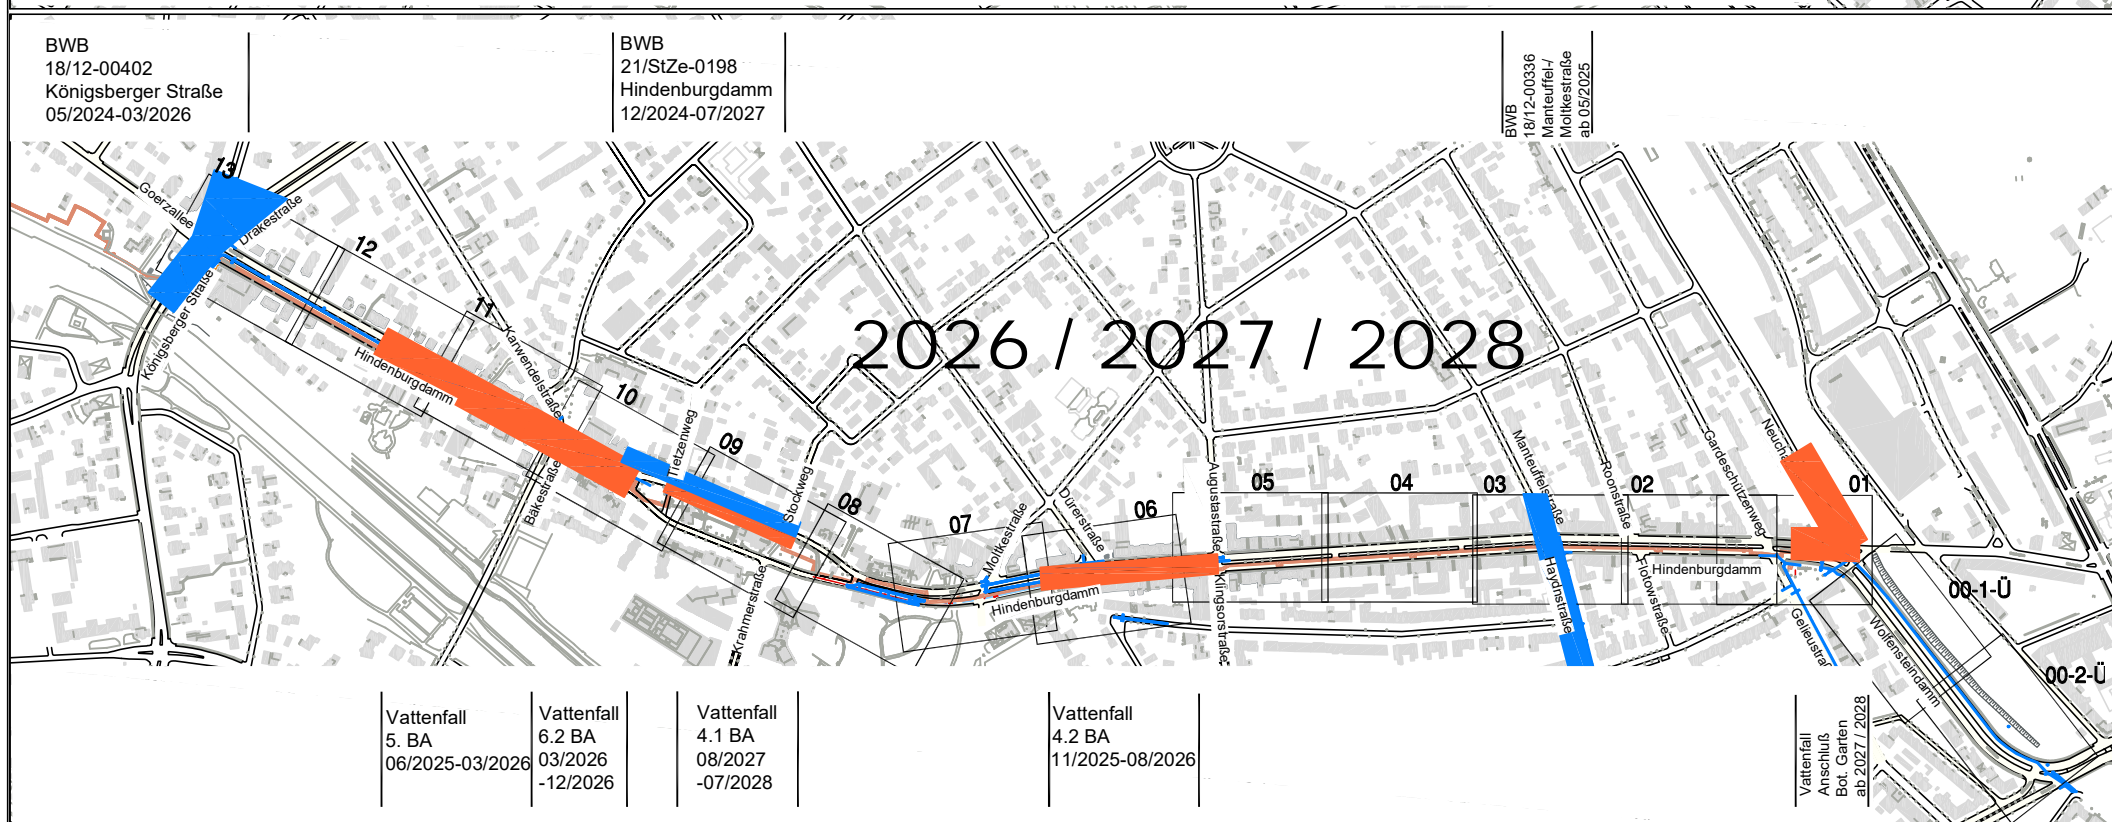
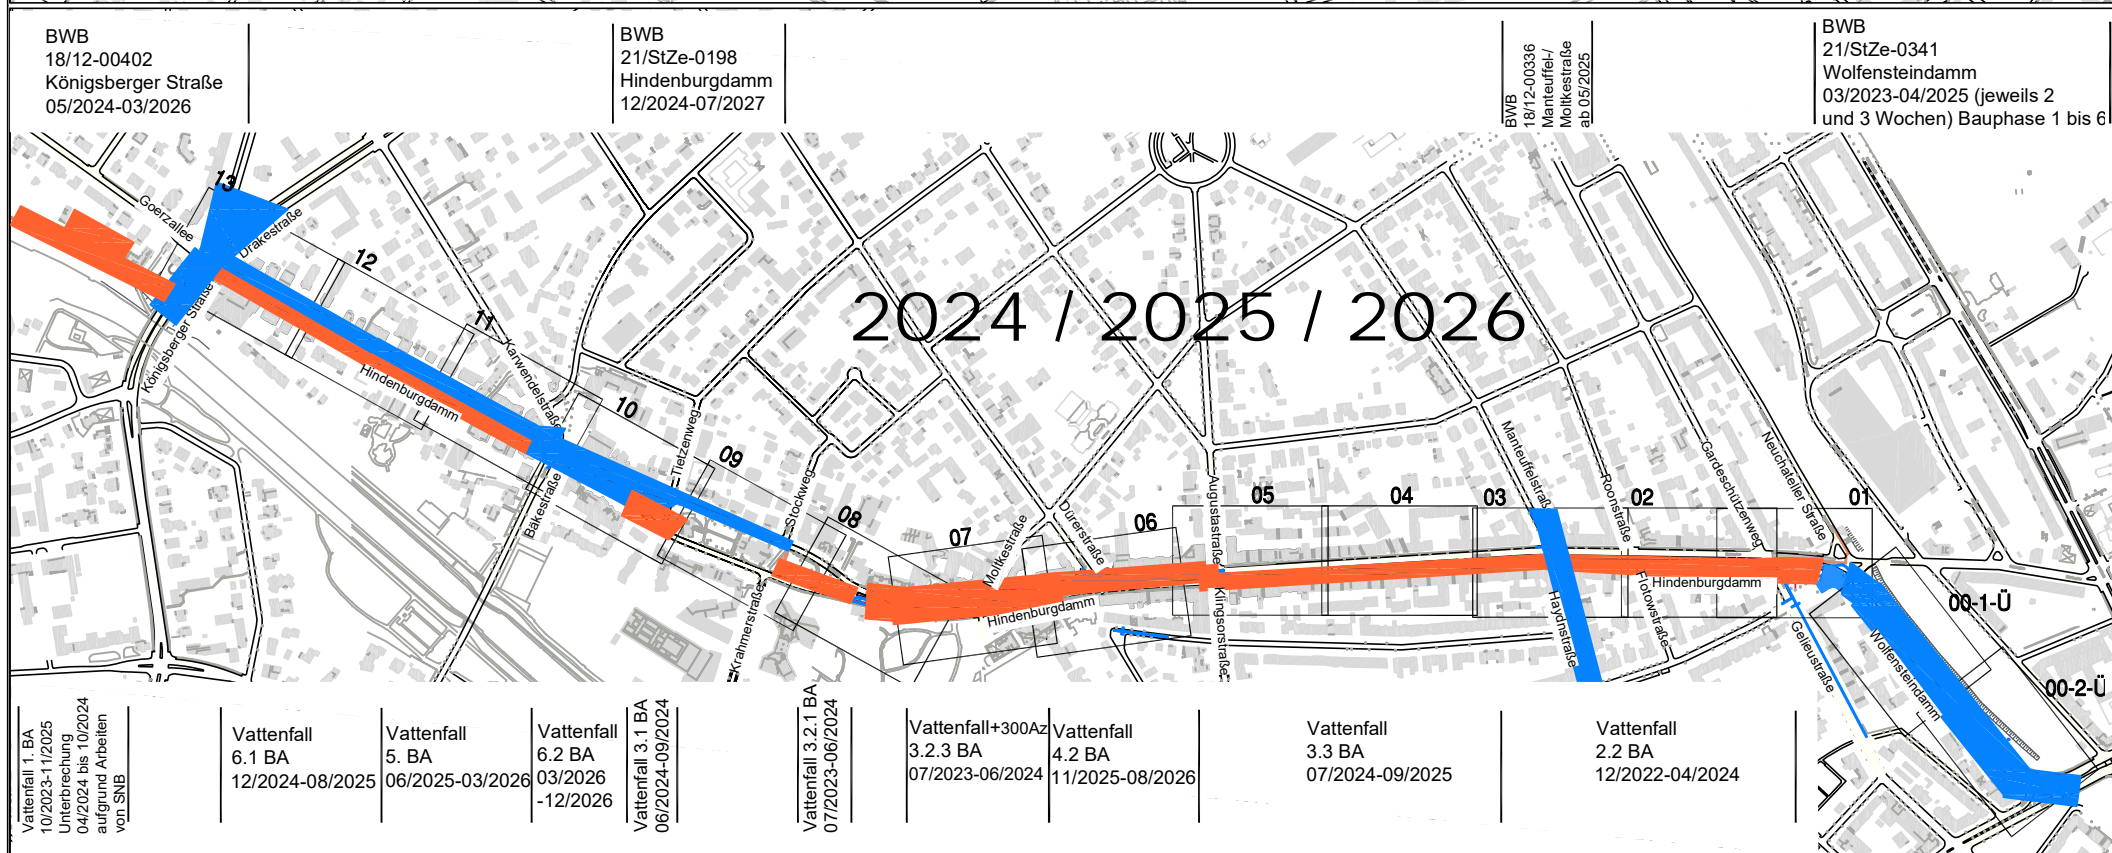


Hindenburgdamm, Steglitz - Zehlendorf von Berlin zeitgleiche Baustellen

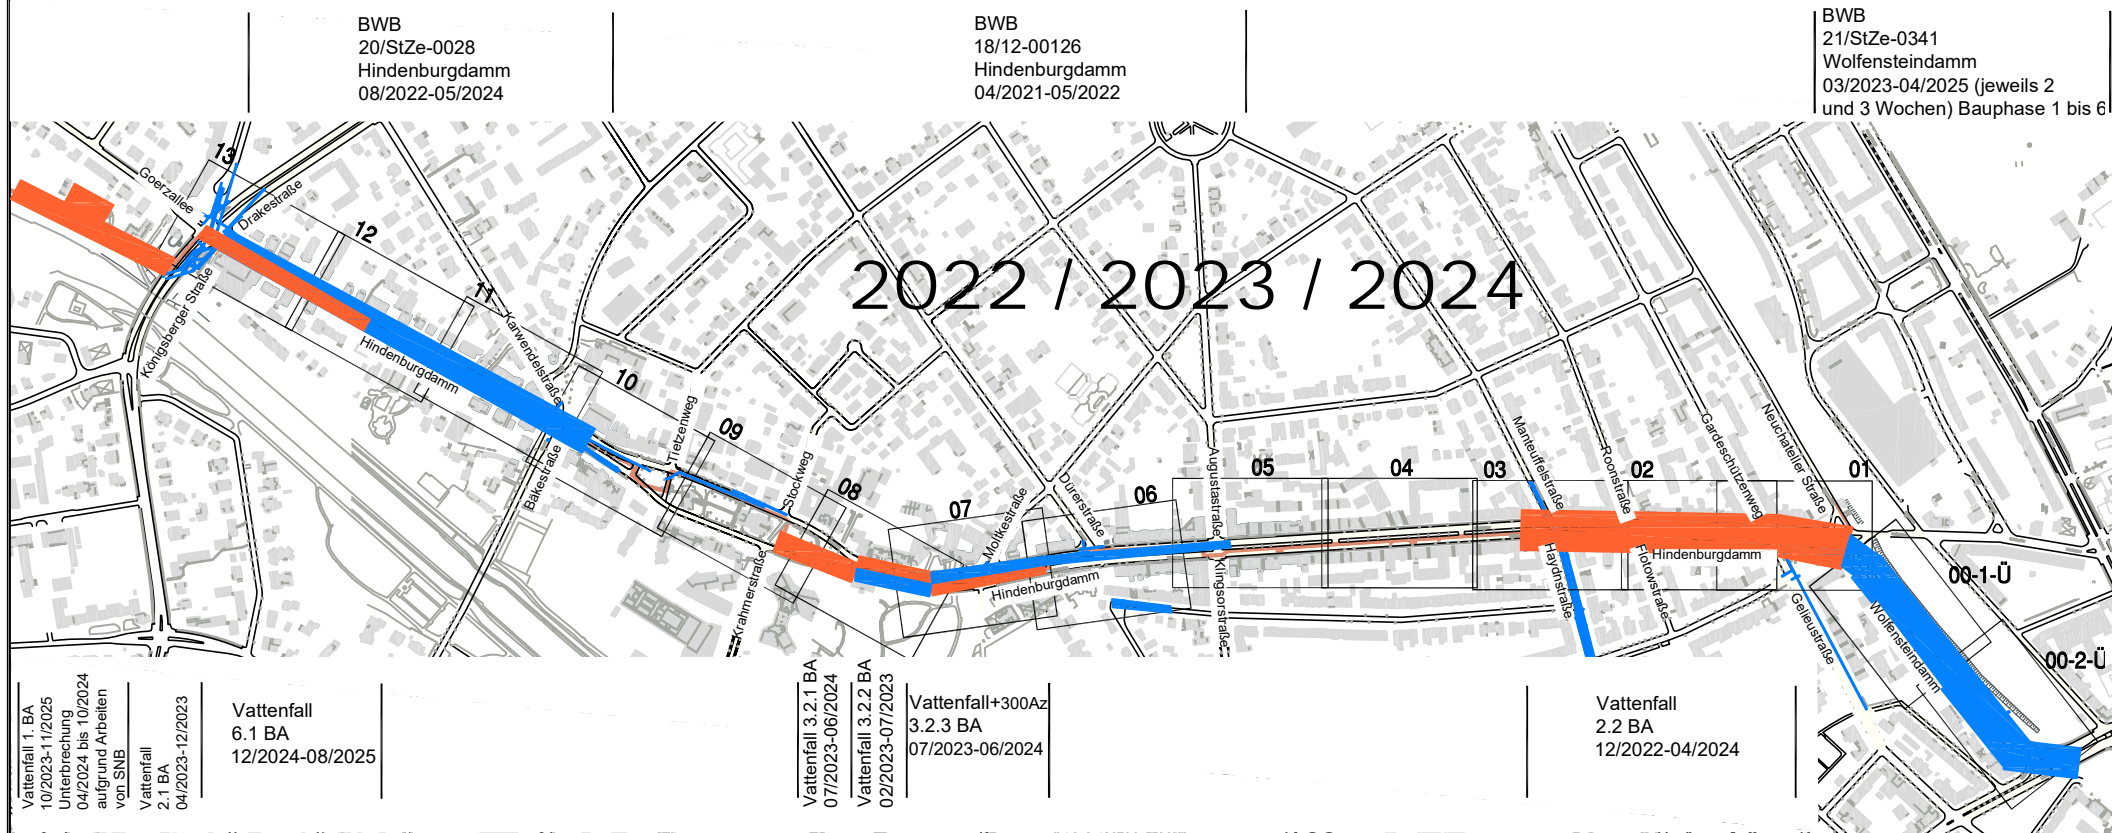

Vattenfall

BWB

60.0887
Projektkoordinierung Hindenburgdamm
Bezirk Steglitz-Zehlendorf von Berlin

Übersichtsblätter 1 : 500
 zeitgleiche Baustellen
 Maßstab: ohne
 Stand: 12.03.2024