

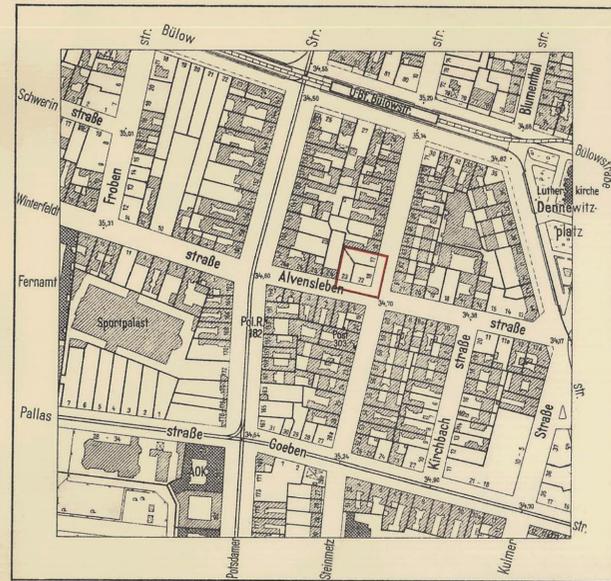


für die Grundstücke Steinmetzstraße 17, Steinmetzstraße 18 Ecke Alvenslebenstraße 22 und Alvenslebenstraße 23 im Bezirk Schöneberg

Übersichtskarte 1:4000

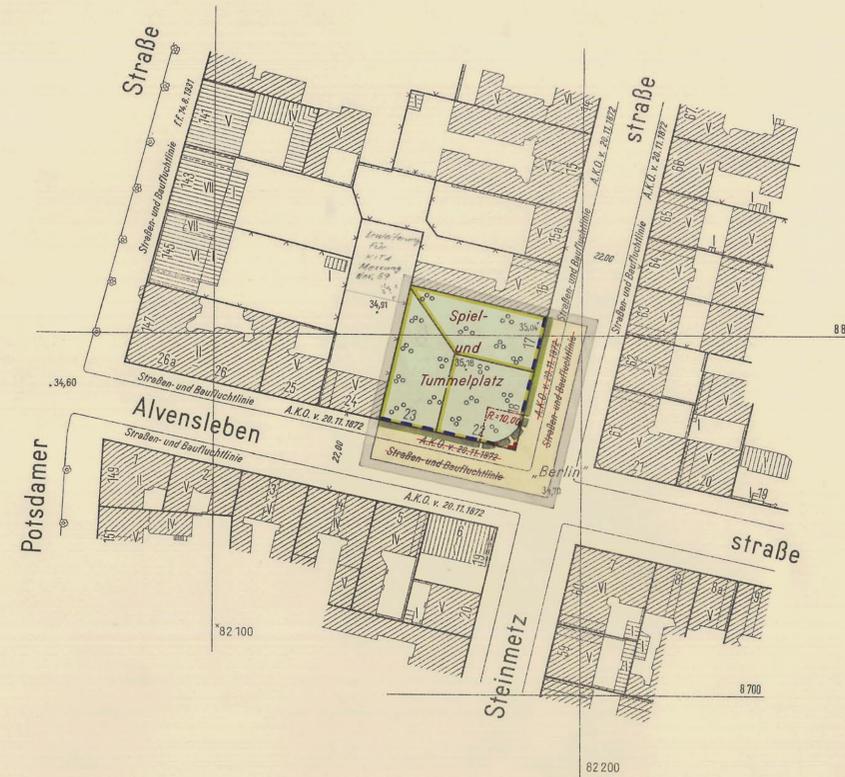

Maßstab 1:1000

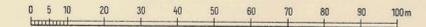

A. Festsetzungen Begrenzungslinien

Nicht überbaubare Flächen,
Verkehrsflächen,
Grünflächen usw.

B. Nachrichtliche Eintragungen

Gebäude
Bestand
mit Geschößanzahl

Grenzen usw.

Zeichenerklärung

- festzusetzen
- aufzuheben
- Geltungsbereichsgrenze
- Straßen- und Baufluchtlinie
- Baufluchtlinie
- Straßenbegrenzungslinie
- Straßenbegrenzungslinie (bisher Straßenfluchtlinie)
- Grünfläche öffentlich
- öffentliche Straßen, Wege und Plätze

- Wohn- und Mischbauten
- Geschäfts- Lager- Gewerbe und Industriebauten
- vorhanden
- Eigentumsgrenze
- Bordkante

Aufgestellt:

Bezirksamt Schöneberg, Abt. Bau- und Wohnungswesen

Amt für Vermessung

Amt für Stadtplanung

gez. Teich

gez. Lür

Amtsleiter

Amtsleiter

Berlin-Schöneberg, den 29. Mai 1963

gez. Grabowski

Bezirksstadtrat

Der Bebauungsplan hat die Zustimmung der Bezirksverordnetenversammlung mit Beschluß Nr. 3/62 vom 19.6.1963 erhalten und wurde in der Zeit vom 29.7.1963 bis 29.8.1963 öffentlich ausgelegt.

Berlin-Schöneberg, den 2. September 1963

Bezirksamt Schöneberg

Abt. Bau- und Wohnungswesen

Amt für Stadtplanung

gez. Lür

Amtsleiter

Der Bebauungsplan ist auf Grund des §10 des Bundesbaugesetzes vom 23. Juni 1960 (BGBl. I S. 341/GVBl. S. 665, 1077) in Verbindung mit §4 des Gesetzes zur Ausführung des Bundesbaugesetzes vom 21. Oktober 1960 (GVBl. S. 1080) durch Verordnung vom heutigen Tage festgesetzt worden.

Berlin, den 11. Oktober 1963

Der Senator für Bau- u. Wohnungswesen

gez. Schwedler

Die Verordnung ist am 24.10.1963 im Gesetz- und Verordnungsblatt für Berlin auf S. 1029 verkündet worden.

Eigentümerverzeichnis

Grundstück	Grundbuch		Eigentümer bzw. Verwaltung
	Band	Blatt	
Steinmetzstr. 17	227	6648	„B e r l i n“ (Gartenbauamt)
Steinmetzstr. 18 Ecke Alvenslebenstr. 22	224	6561	Rybak, Mojzesz, Kaufmann Berlin 30, Winterfeldtstr. 6
Alvenslebenstr. 23	226	6631	Heinrici, Willy, Lehrer und Heinrici, Bruno, Stadtoberinspektor, Berlin 41, Klingsorstr. 24

Planergänzungsbestimmungen

- Die Einteilung des Straßennamens ist nicht Gegenstand der Festsetzung.

Die Übereinstimmung der Abzeichnung mit dem Original des Bebauungsplans bescheinigt

Berlin-Schöneberg, den 22. 1. 64

Bezirksamt Schöneberg
Abt. Bau- und Wohnungswesen
Amt für Vermessung



Handwritten signature and stamp of the surveying office.