




Entwurfsplan M 1:250

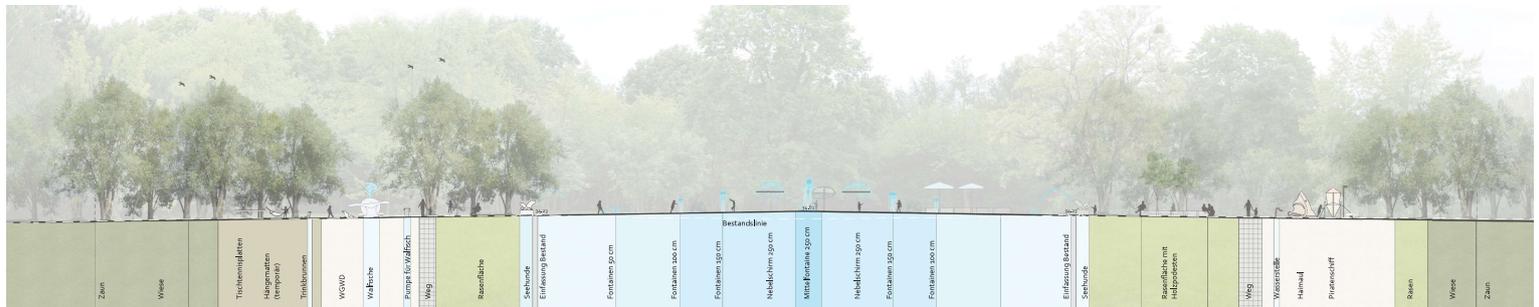

Schnittsicht AA M 1:250

- Zaun
- Wiese
- Tischspielplatz
- Hängematten (temporär)
- Trinkbrunnen
- Weg
- Hohlpodest
- Pumpen für Walfisch
- Weg
- Basenfläche
- Seehunde
- Einfassung Bestand
- Fontaine 90 cm
- Fontaine 100 cm
- Fontaine 150 cm
- Bestandslinie
- Hohlpodest 150 cm
- Alte Fontaine 150 cm
- Hohlpodest 150 cm
- Fontaine 150 cm
- Fontaine 150 cm
- Fontaine 200 cm
- Einfassung Bestand
- Seehunde
- Basenfläche mit Hohlpodesten
- Weg
- Wasserfall
- Hammel
- Piratenriff
- Rasen
- Wiese
- Zaun

