

Neubau eines Wasserspielplatzes am Lammweg

Die ganze Welt auf einer Lichtung

190807




Wasserbild 1




Wasserbild 2



Detail D1 Blauer Planet, M 1:50

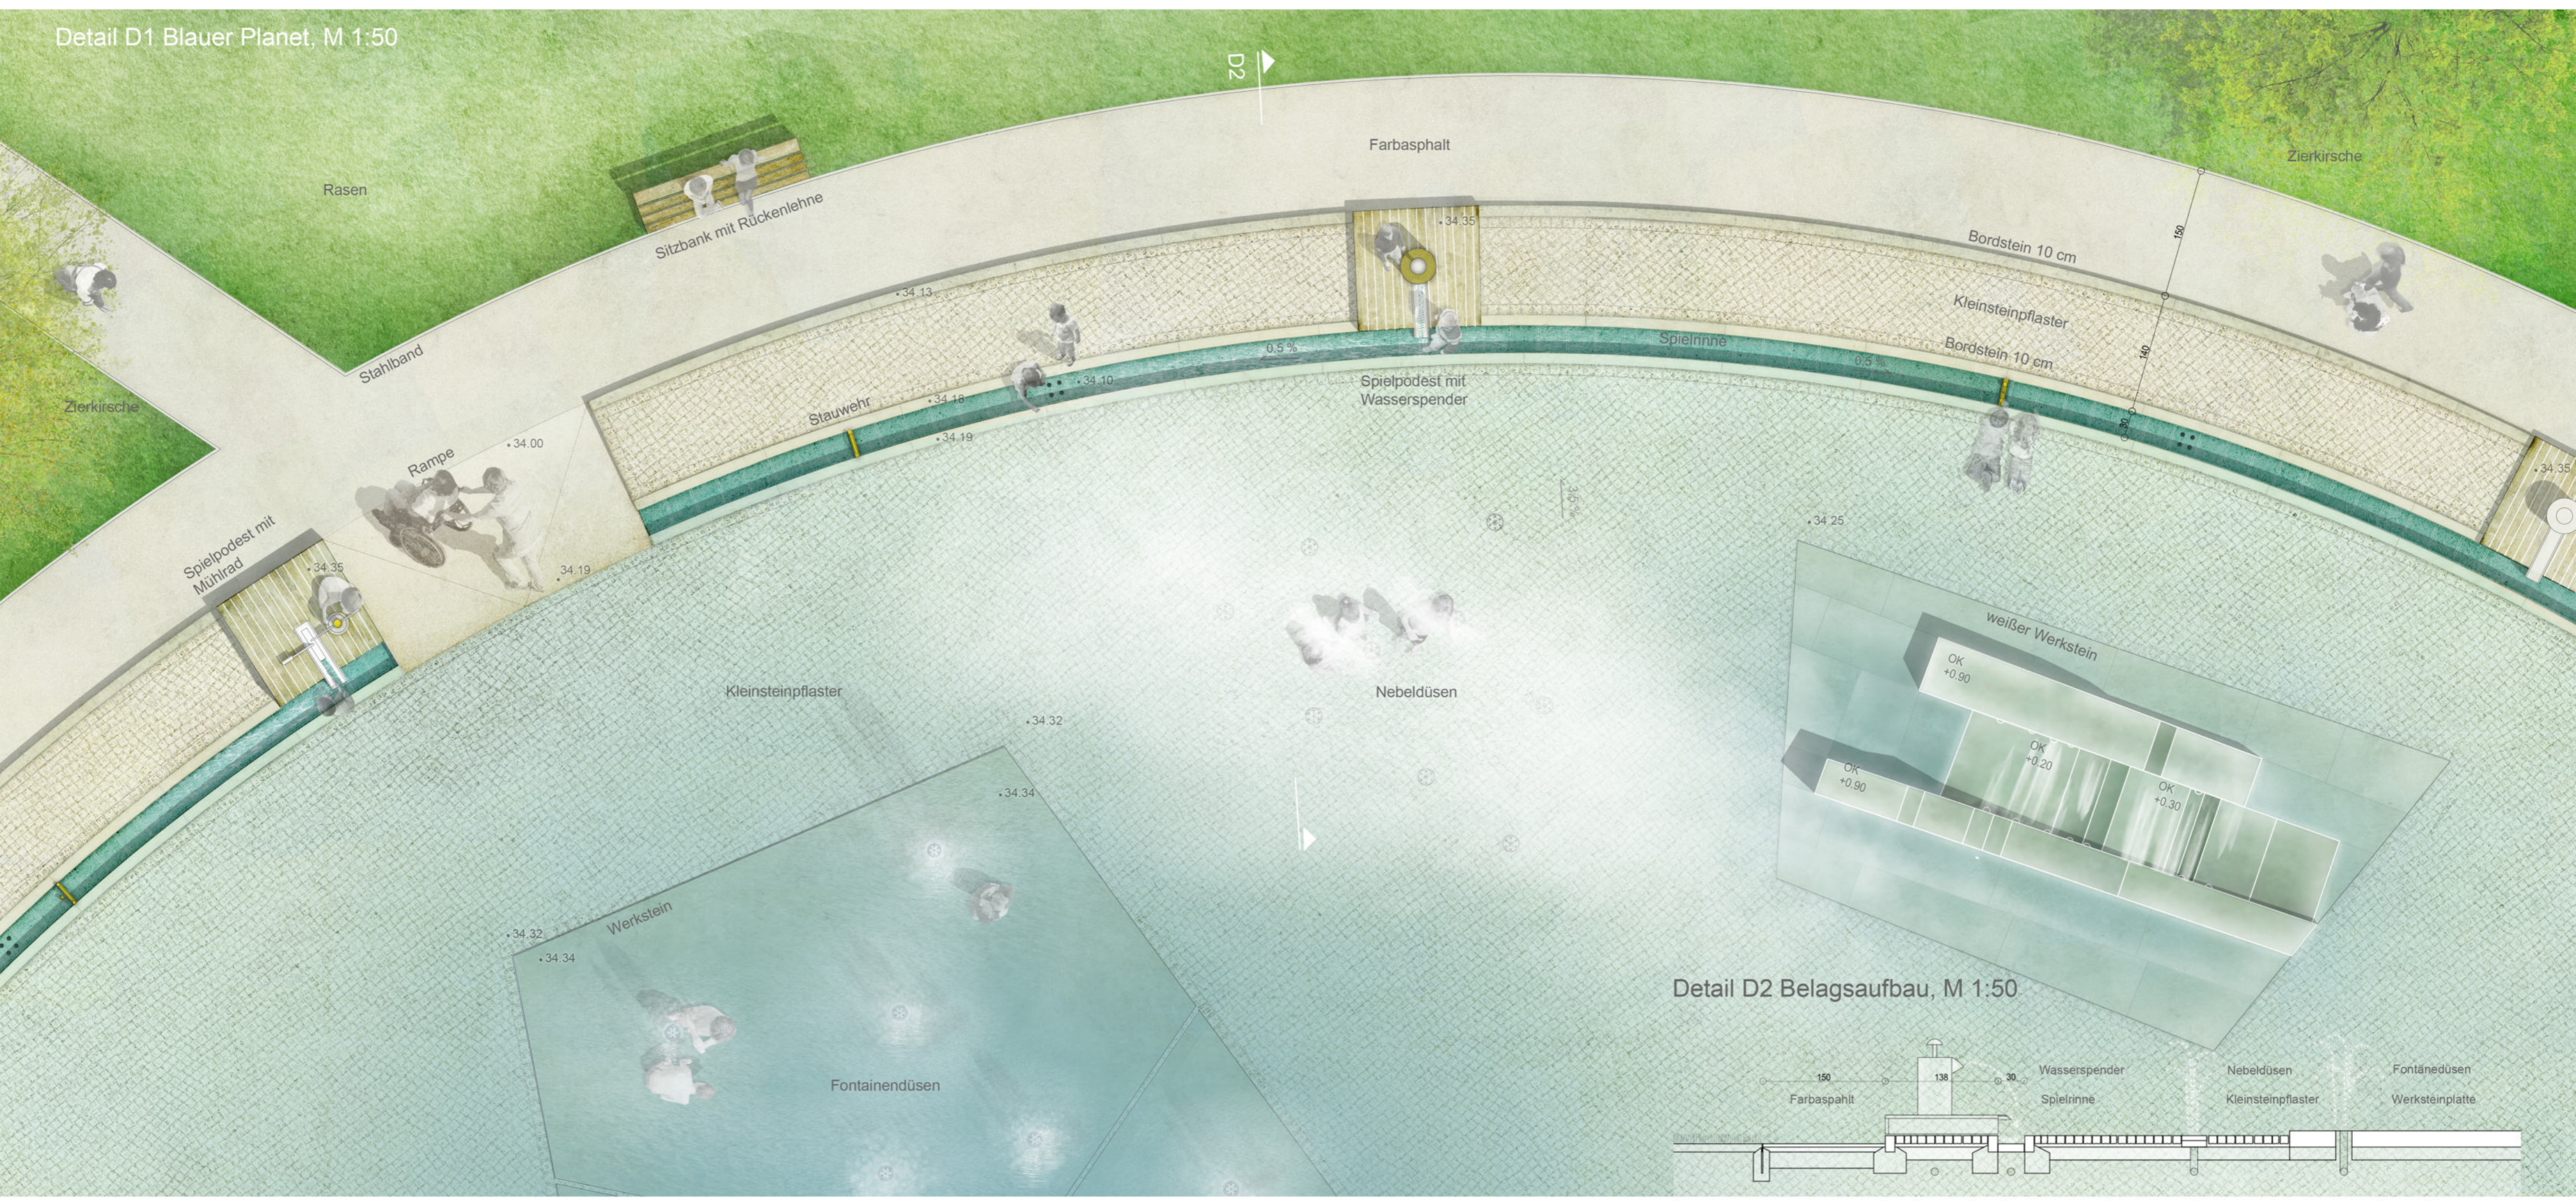

Detail D2 Belagsaufbau, M 1:50

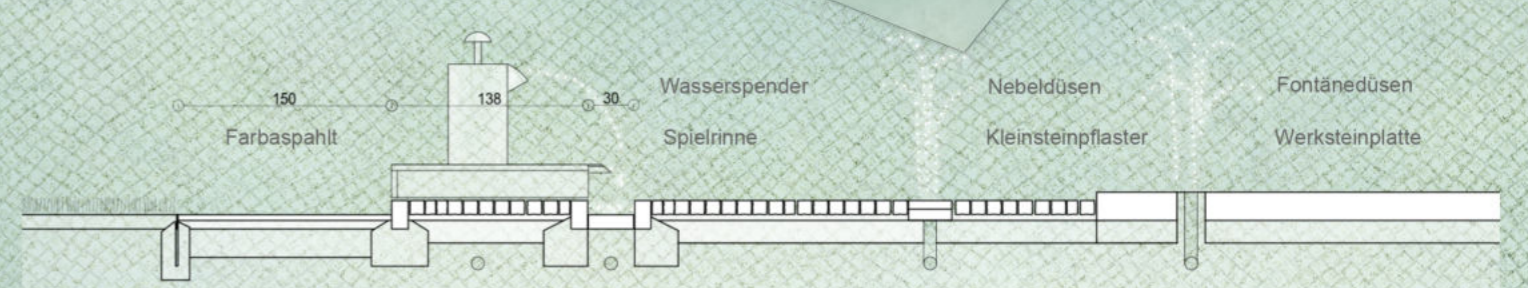

Schnitt 1, M 1:250

