


Alle Angaben in mm.
Angaben sind vor Ort zu prüfen.

Masthöhe XXX mm


Projekt	Objekt
Wuhlheide e. V.	1:20 in A4
Auftraggeber	Maßstab
22.09.2020	Zeichnung
Datum	

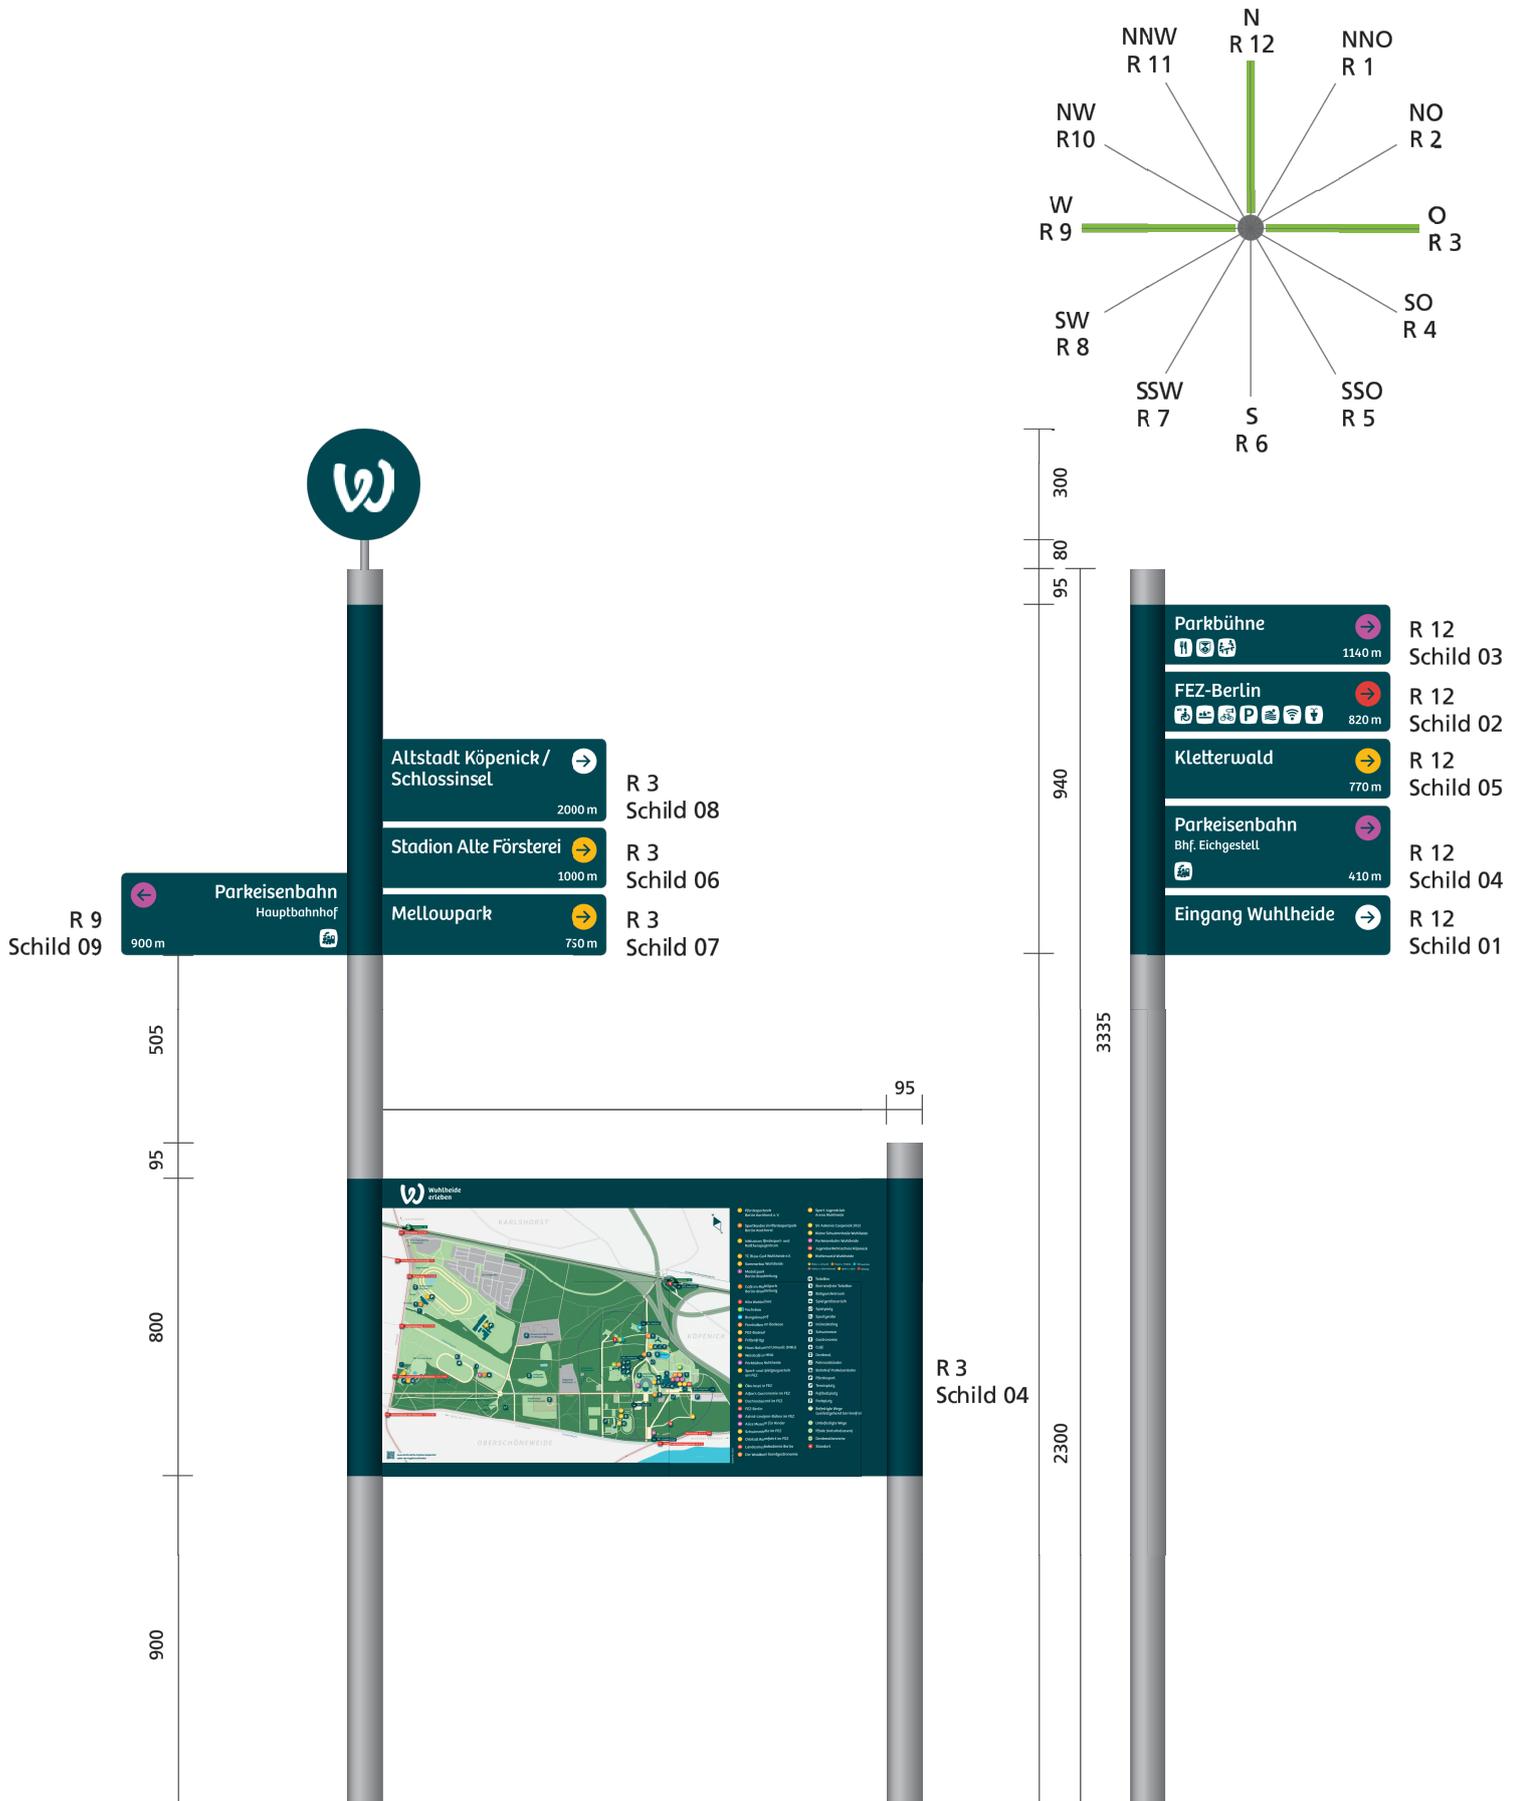

Alle Angaben in mm.
Angaben sind vor Ort zu prüfen.

Masthöhe 3335 mm


Projekt	LS_Wuhl	Objekt	W01+Ü01
Auftraggeber	Wuhlheide e.V.	Maßstab	1:20 in A4
Datum	22.09.2020	Zeichnung	ZN_2

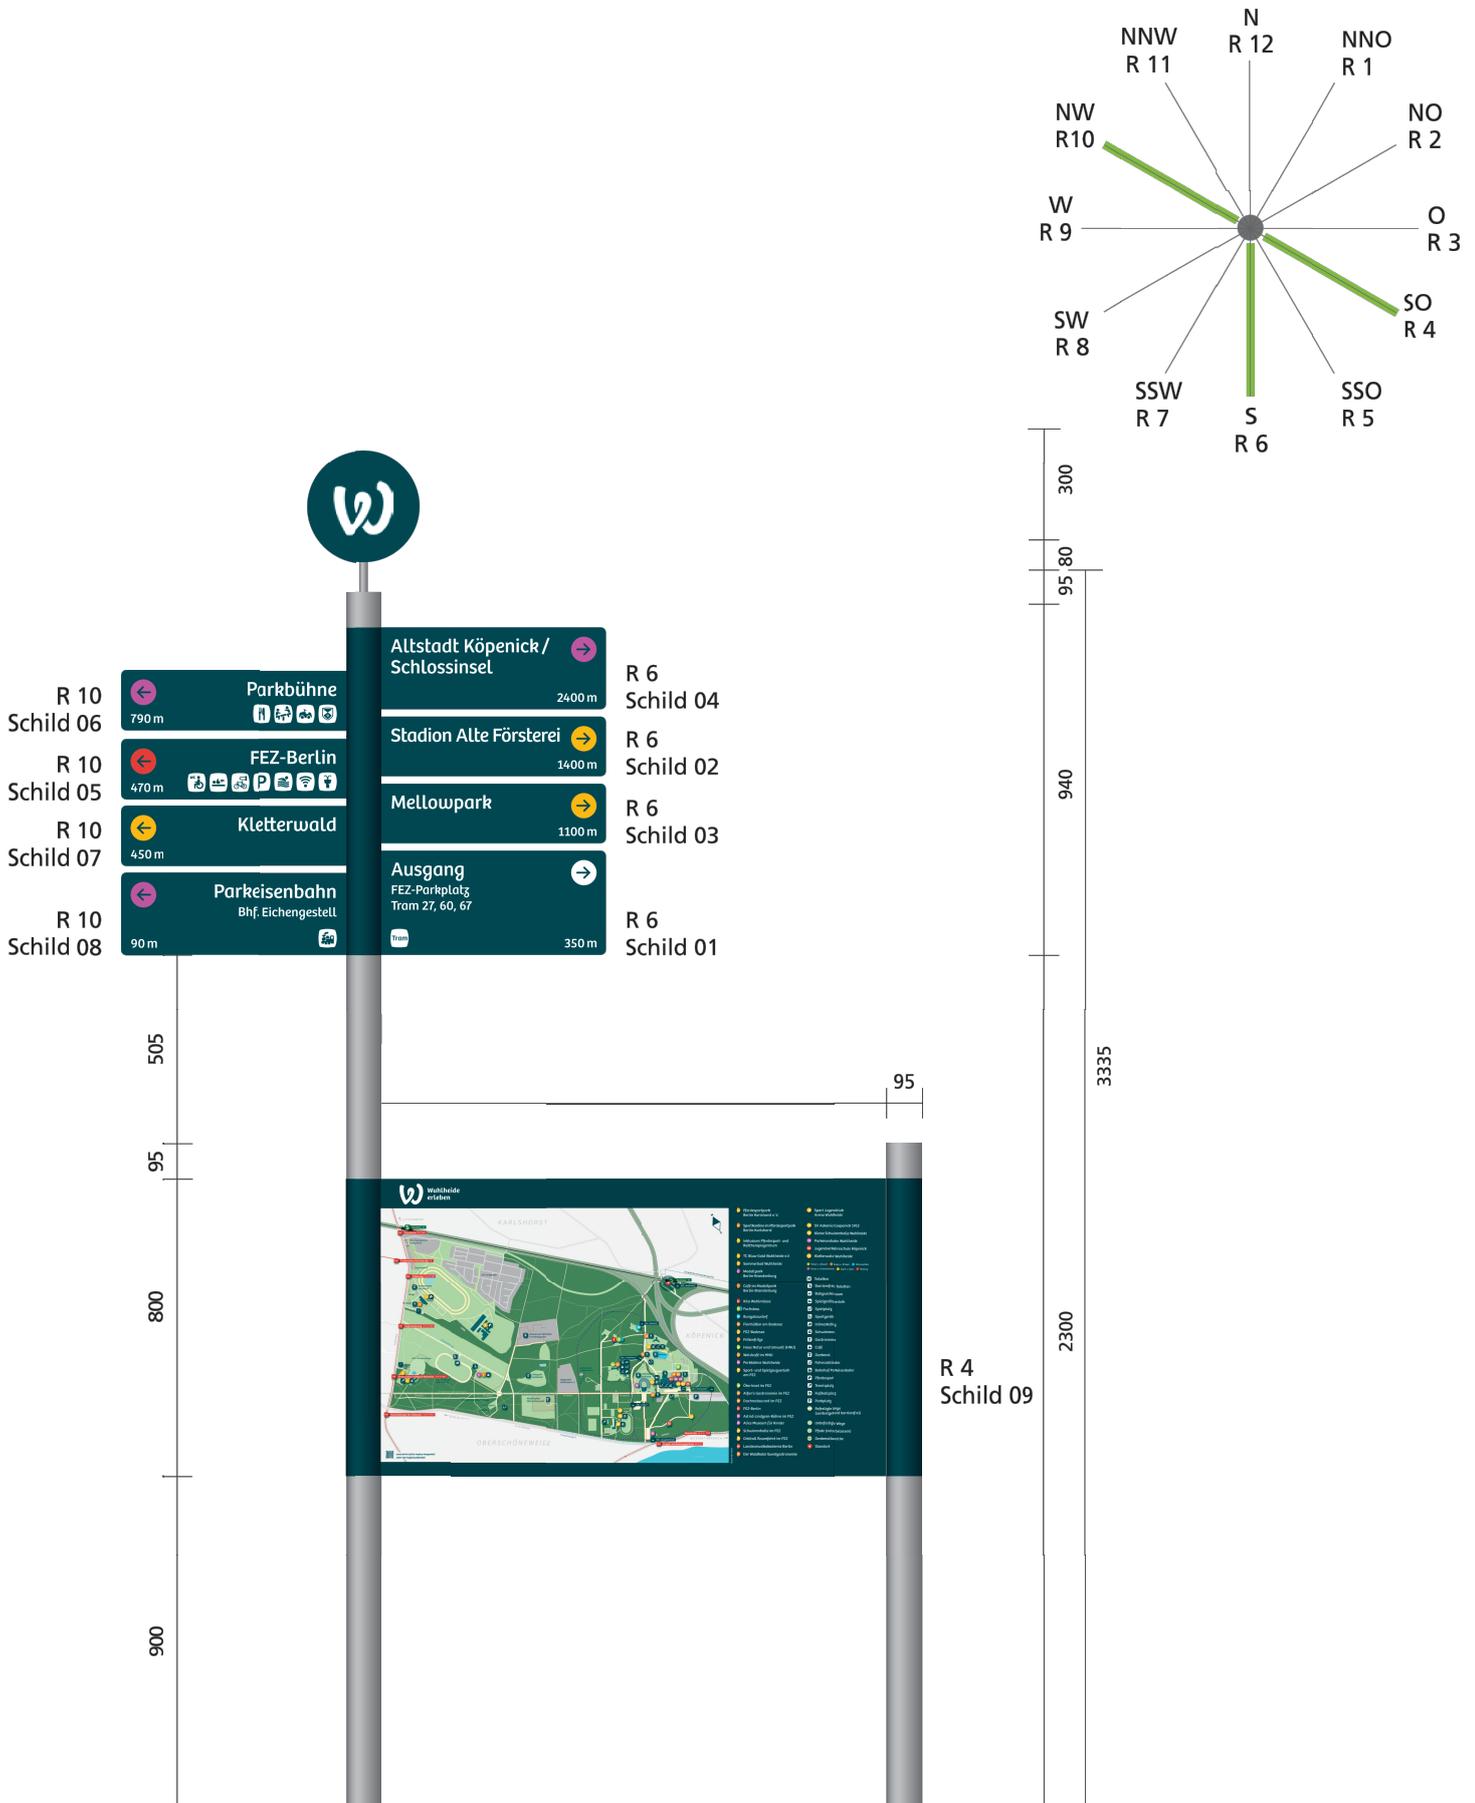

Alle Angaben in mm.
Angaben sind vor Ort zu prüfen.

Masthöhe 3335 mm

Projekt	LS_Wuhl	Objekt	W02+Ü02
Auftraggeber	Wuhlheide e. V.	Maßstab	1:20 in A4
Datum	22.09.2020	Zeichnung	ZN_4

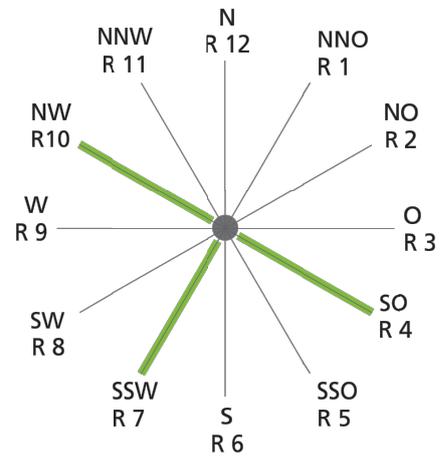


Alle Angaben in mm.
Angaben sind vor Ort zu prüfen.

Masthöhe 3335 mm

Projekt	Objekt
Auftraggeber	Maßstab
Datum	Zeichnung

LS_Wuhl

W03

Projekt

Objekt

Wuhlheide e.V.

1:20 in A4

Auftraggeber


Maßstab

22.09.2020

ZN_5

Datum

Zeichnung

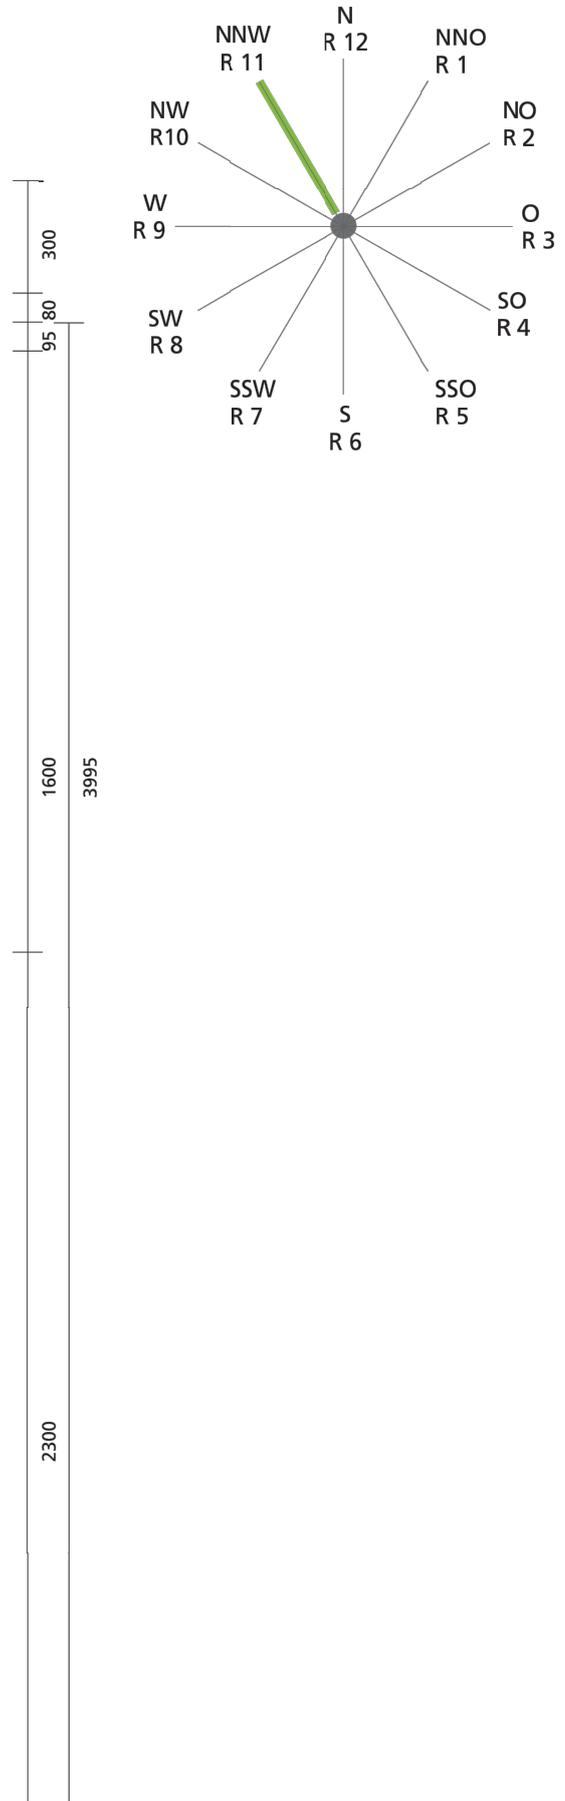

Alle Angaben in mm.
Angaben sind vor Ort zu prüfen.

Masthöhe 3995 mm

Projekt	LS_Wuhl	Objekt	W03A
Auftraggeber	Wuhlheide e.V.	Maßstab	1:20 in A4
Datum	22.09.2020	Zeichnung	ZN_6