


Übersichtslageplan

Karl-Liebnecht-Straße (westliche Seite) zwischen Torstr. und Memhardstr. sowie Memhardstraße

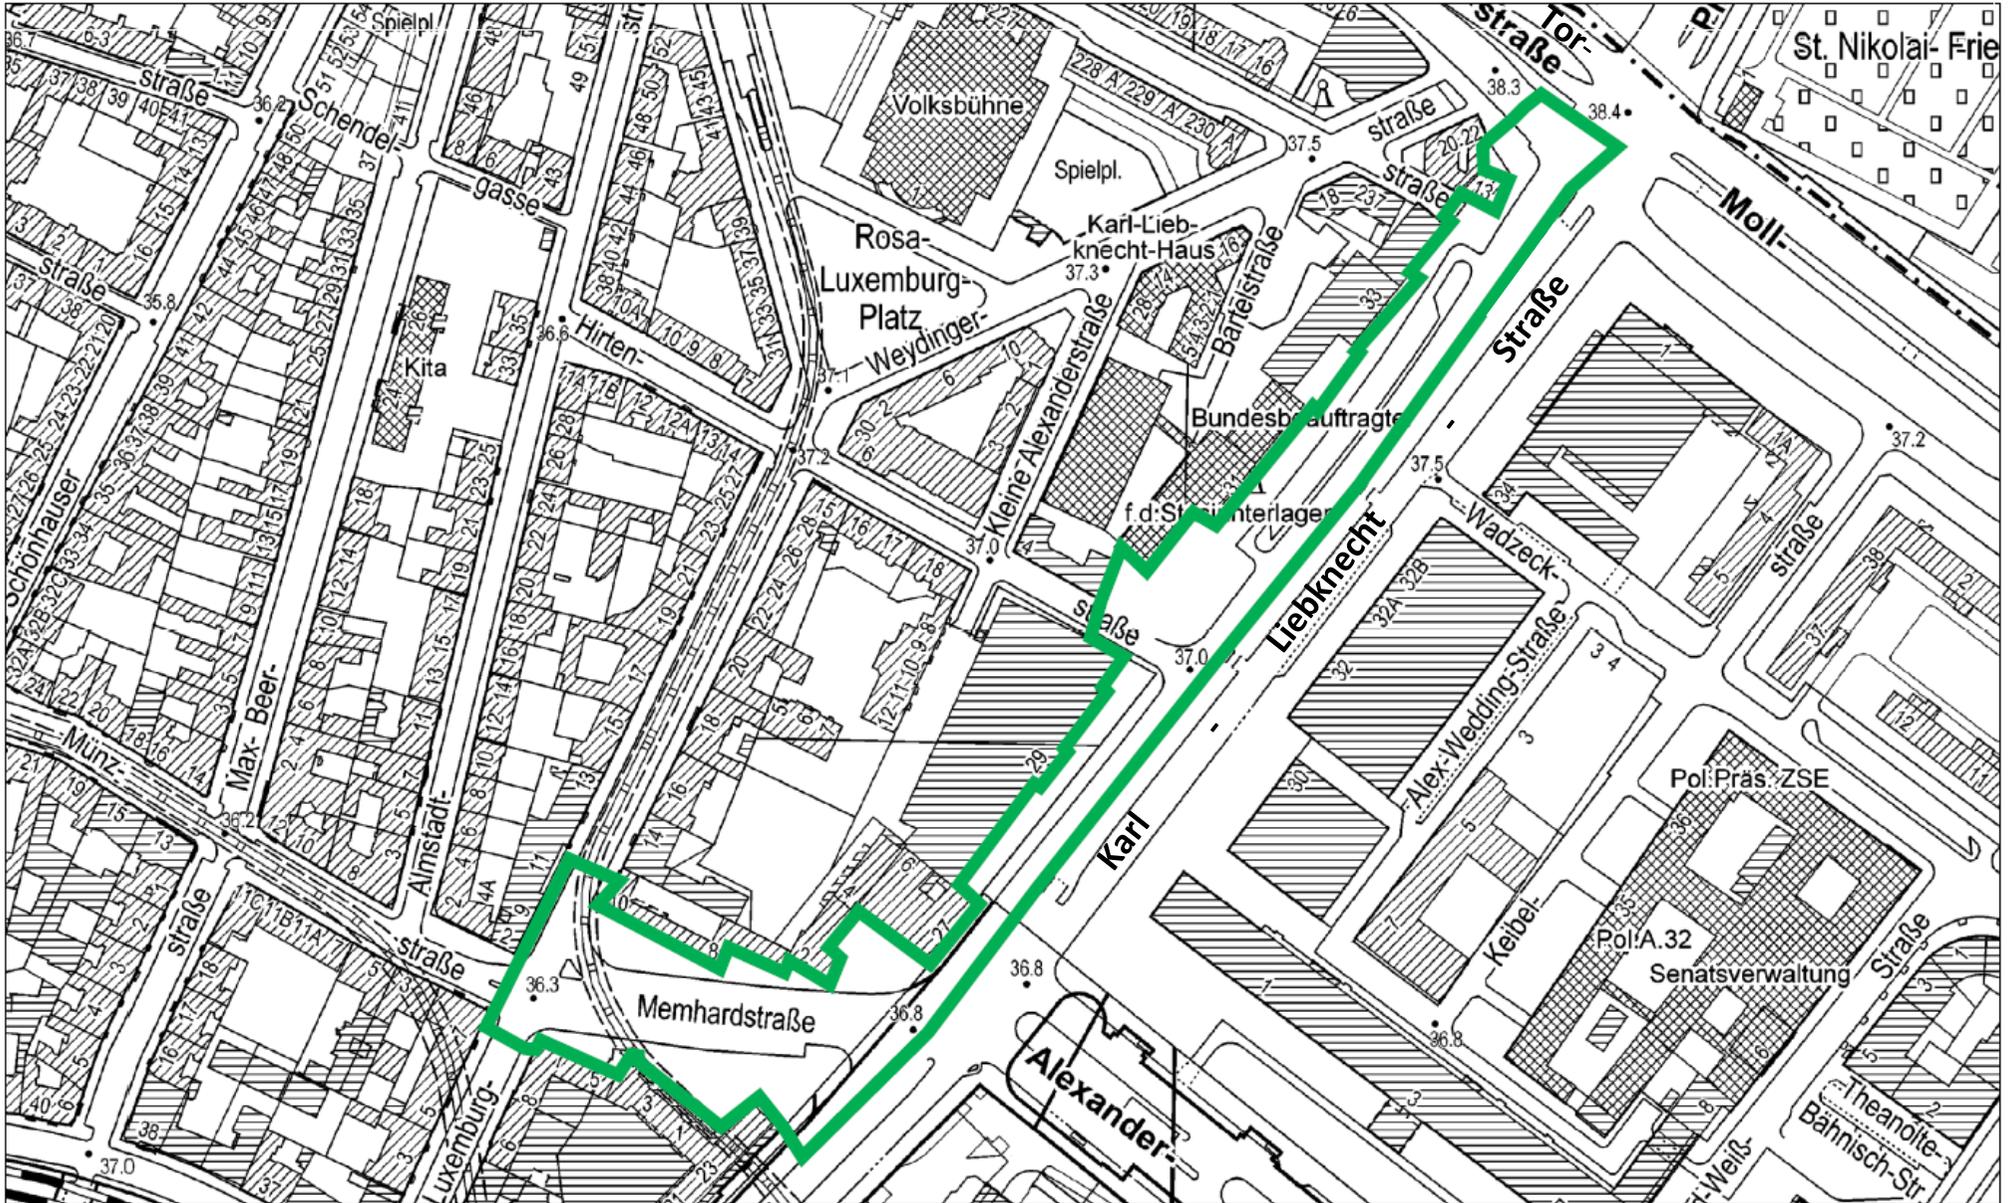

 Maßnahmenbereich