


Stand 2023 - 2024 Planung

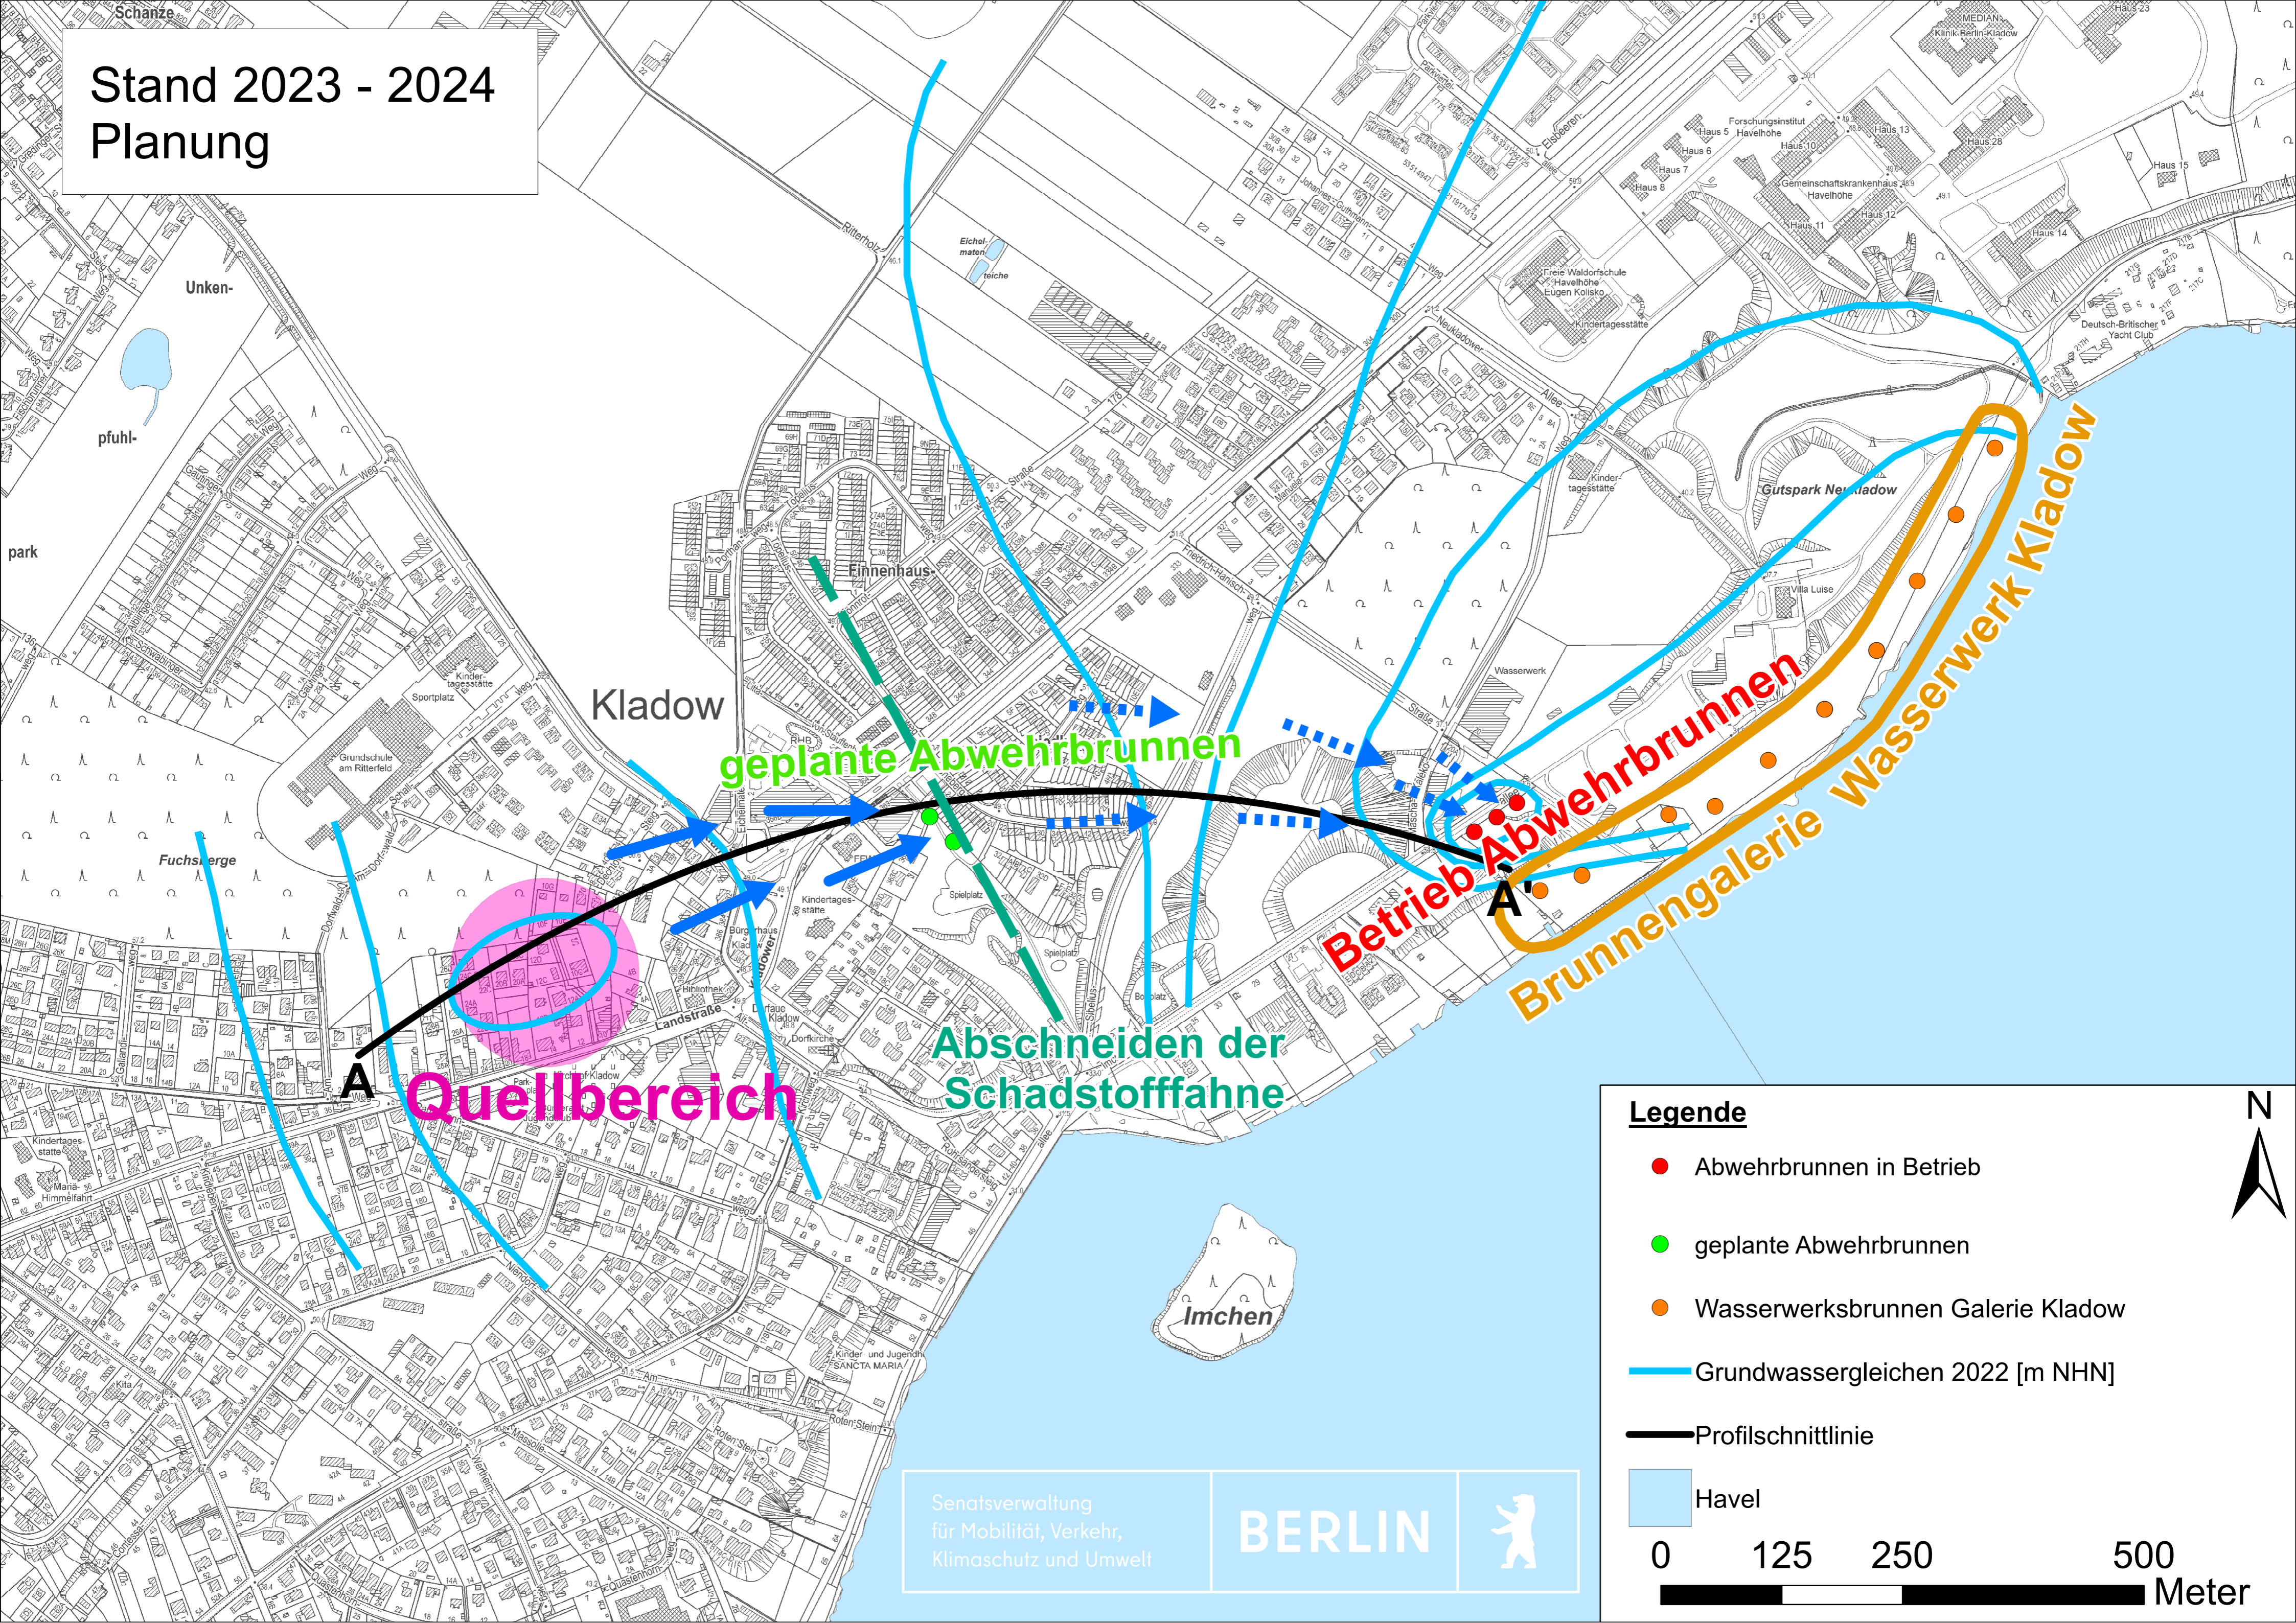

Legende

- Abwehrbrunnen in Betrieb
- geplante Abwehrbrunnen
- Wasserwerksbrunnen Galerie Kladow
- Grundwassergleichen 2022 [m NHN]
- Profilschnittlinie
- Havel

