
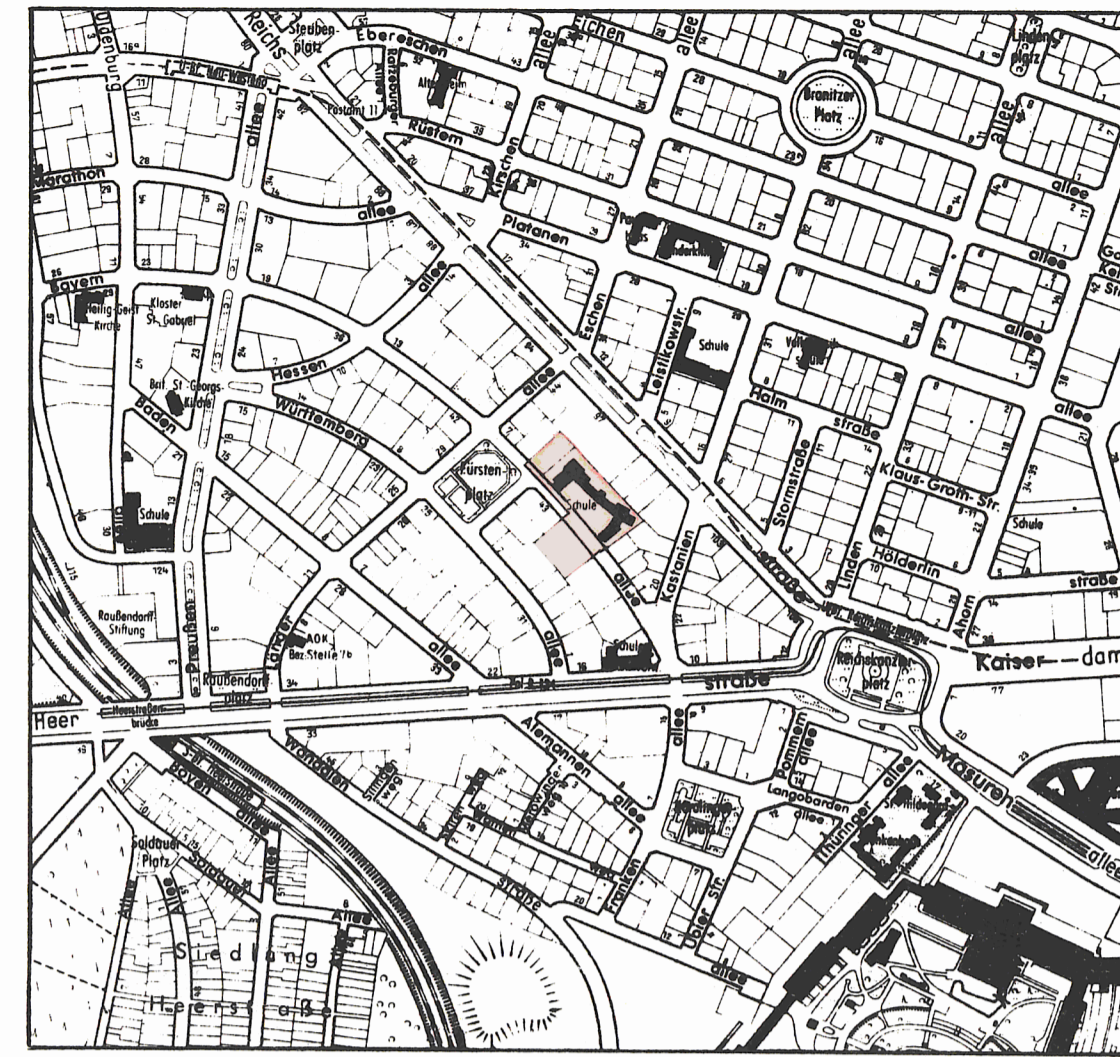


Abzeichnung Bebauungsplan VII-122

für die Grundstücke
Bayernallee 4-5 und 45-46
im Bezirk Charlottenburg


Maßstab 1:1000

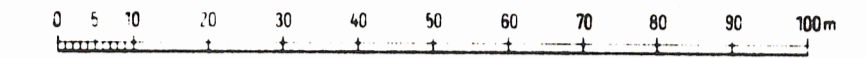

Planergänzungsbestimmungen

- Die privaten nicht überbaubaren Grundstücksflächen mit Bindungen für Bepflanzungen sind gärtnerisch anzulegen und zu unterhalten. Die Bindungen für Bepflanzungen gelten nicht für Wege und Zufahrten. Werbeanlagen sind unzulässig.
- Die Einteilung des Straßenraumes ist nicht Gegenstand der Festsetzung.

Zu diesem Bebauungsplan gehört
ein Eigentümerverzeichnis

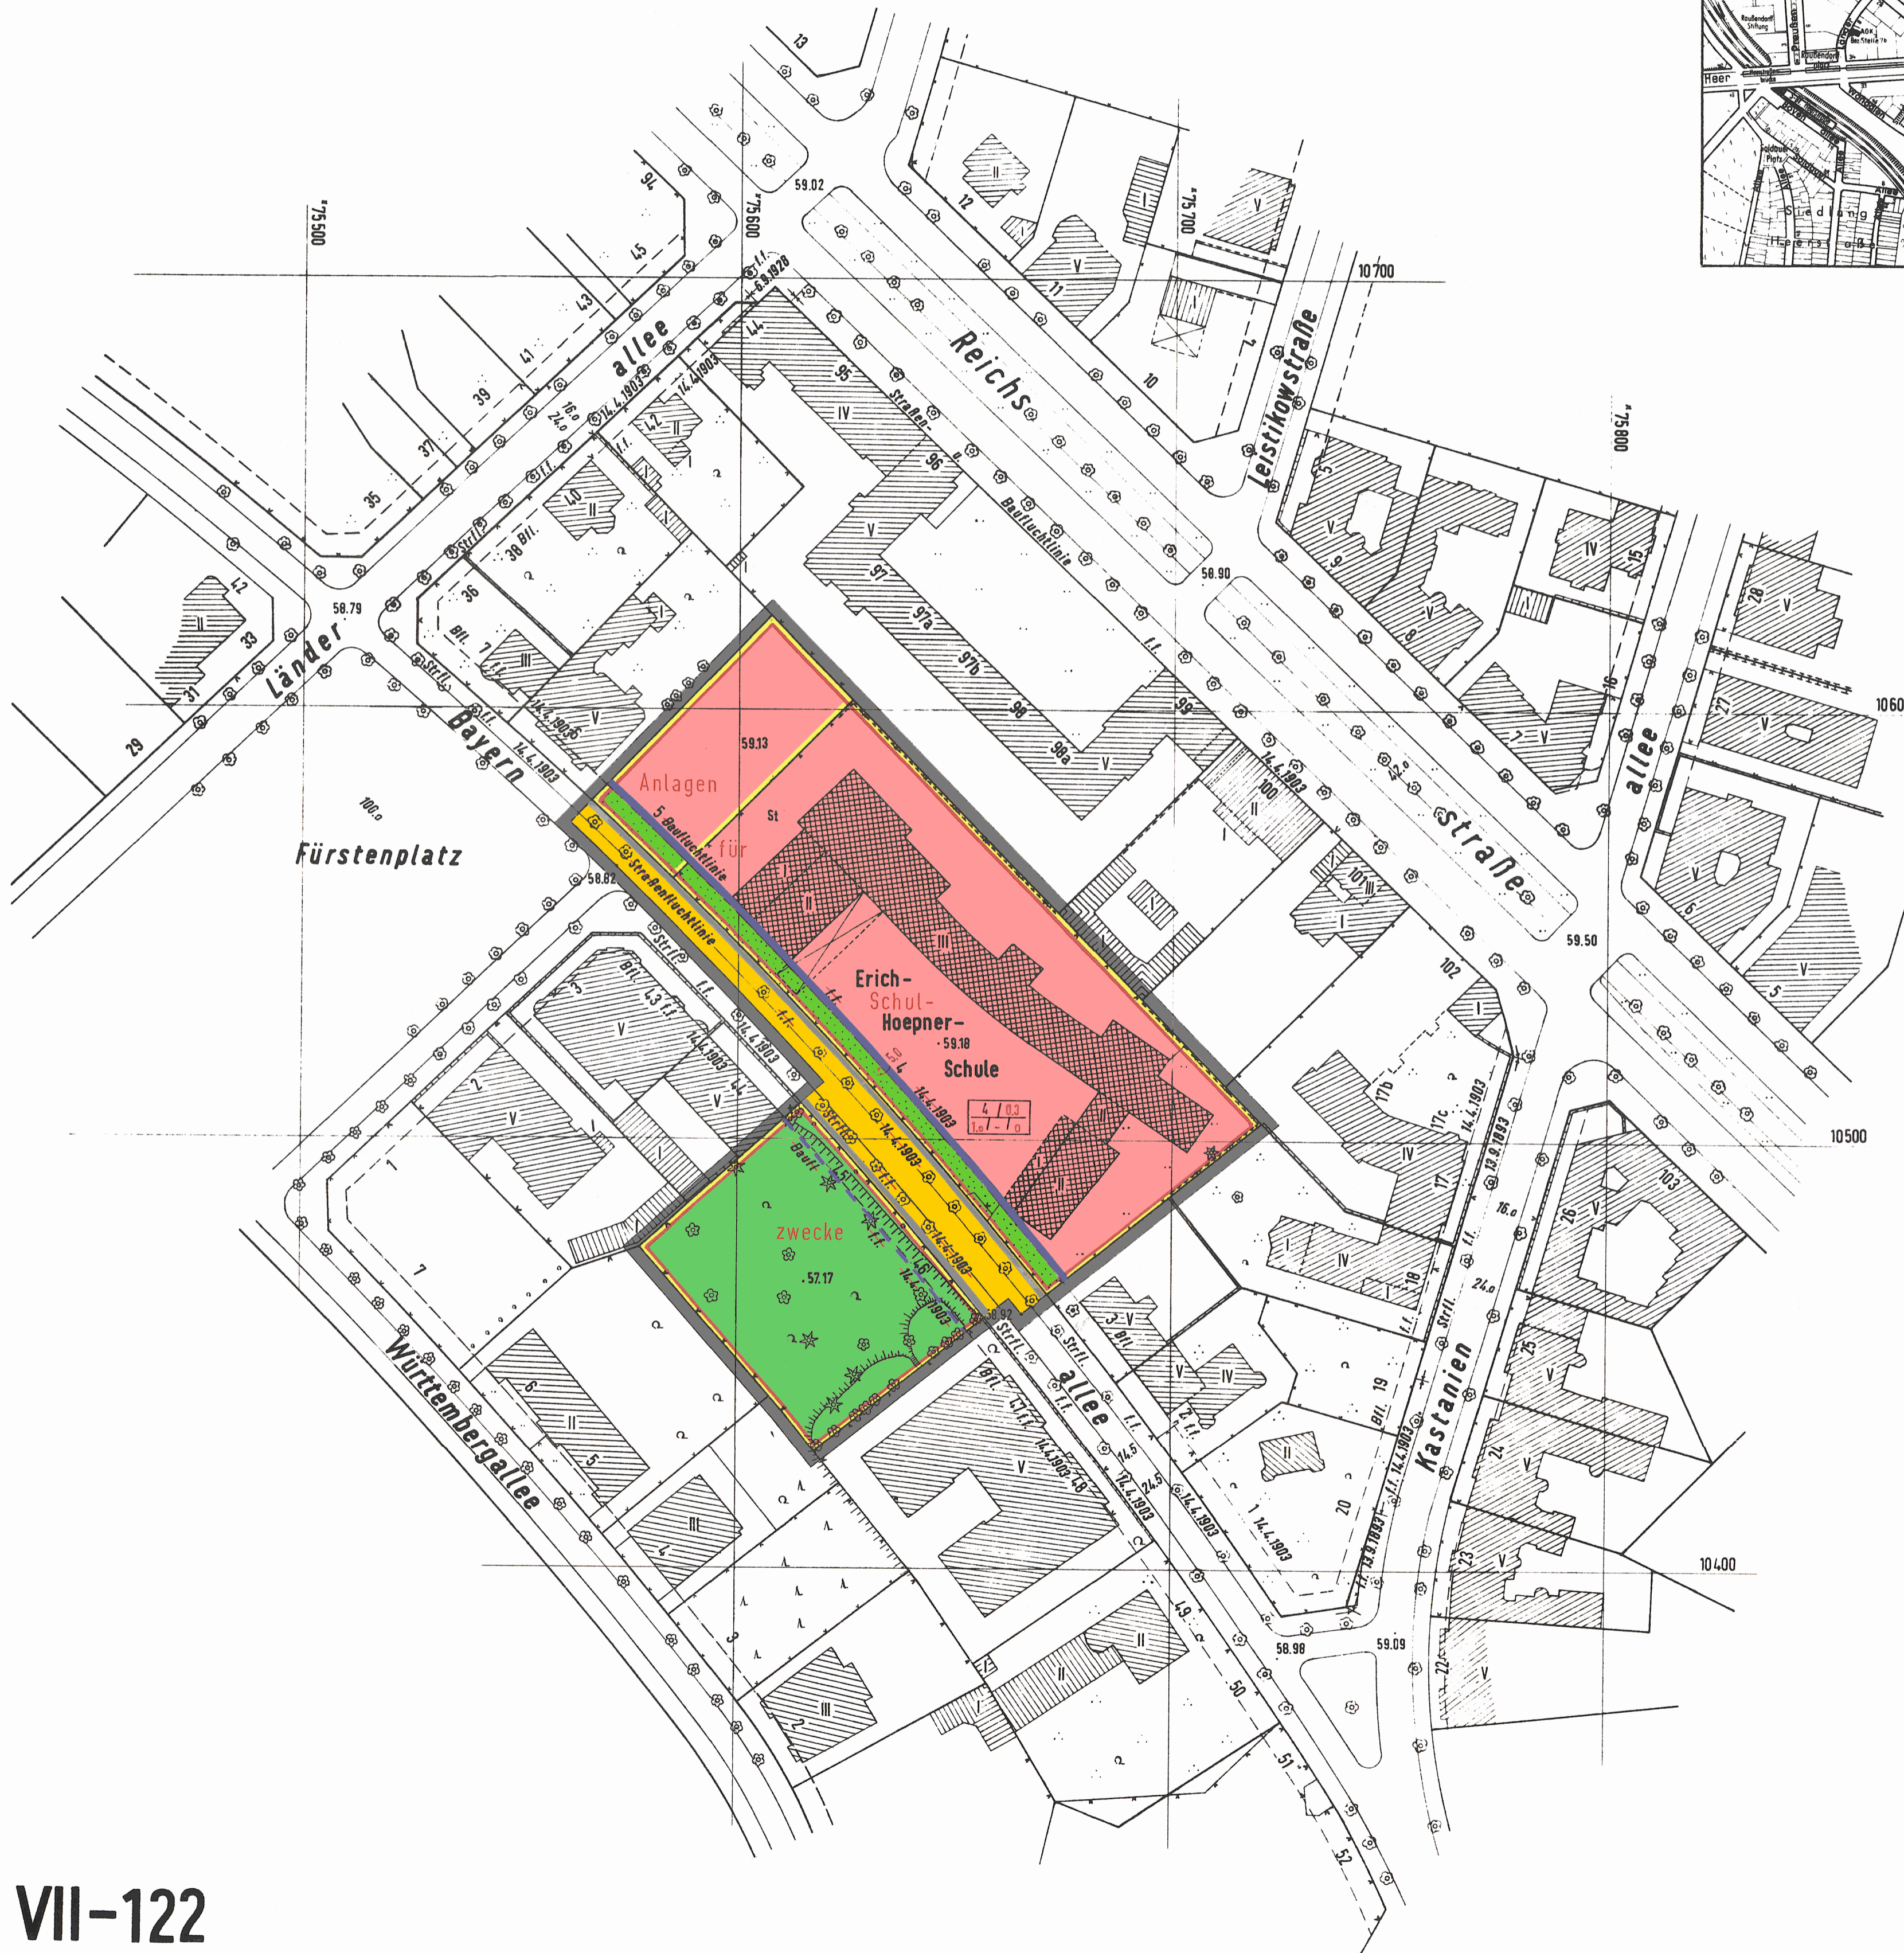

A. Festsetzungen

Begrenzungslinien

Zeichenerklärung

festzusetzen aufzuheben



Geltungsbereichsgrenze



Baufuchtlinie



Straßenbegrenzungslinie (bisher Straßenfuchtlinie)



Baugrenze (bisher Baufuchtlinie)



Begrenzung von Gemeinbedarfsflächen



allg. Wohngebiet (WA)



zulässige Anzahl der Vollgeschosse / Grundflächenzahl / Geschößflächenzahl / Baumassenzahl / Bauweise




nicht überbaubare Grundstücksfläche, privat



nicht überbaubare Grundstücksfläche mit Bindungen für Bepflanzung privat




öffentliche Straßen, Wege und Plätze

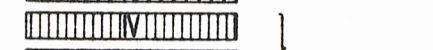

B. Nachrichtliche Eintragungen

Gebäude

Bestand mit Geschößanzahl

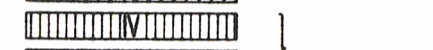

Wohn- und Mischbauten

Geschäfts- Lager- Gewerbe

und Industriebauten

öffentliche Gebäude

Grenzen usw.

vorhanden zukünftig fortfallend



Grundstücksgrenze

Eigentumsgrenze

Bordkante

geschützte Bäume (Baumschutzverordnung)

Die Festsetzungen dieses Bebauungsplanes werden durch Festsetzungen des Bebauungsplanes VII - A (Verordnung vom 9. Juli 1971 GVBl. S. 1230 - 1235 teilweise ersetzt.

Die Übereinstimmung der Abzeichnung mit dem Original des Bebauungsplans bescheinigt

1 Berlin 10 (Charlottenburg), den 22. Aug. 1966

Bezirksamt Charlottenburg von Berlin
Abt. Bau- und Wohnungswesen
Vermessungsamt



Ramm
Obervermessungsrat

Aufgestellt:

Bezirksamt Charlottenburg, Abt. Bau- und Wohnungswesen
Vermessungsamt
Stadtplanungsamt

Grünert Zimmer

Amtsleiter Amtsleiter

Berlin-Charlottenburg, den 4. September 1964

Grigers

Bezirksstadtrat

Der Bebauungsplan hat die Zustimmung der Bezirksverordnetenversammlung mit Beschluß Nr. 138 vom 23. Okt. 1964 erhalten und wurde in der Zeit vom 16. Nov. bis 15. Dez. 1964 öffentlich ausgelegt

Berlin-Charlottenburg, den 16. Dezember 1964

Bezirksamt Charlottenburg

Abt. Bau- und Wohnungswesen

Stadtplanungsamt

Zimmer

Amtsleiter

Der Bebauungsplan ist auf Grund des §10 des Bundesbaugesetzes vom 23. Juni 1960 (BGBl. I S. 341/GVBl. S. 665, 1077) in Verbindung mit §4 des Gesetzes zur Ausführung des Bundesbaugesetzes vom 21. Oktober 1960 (GVBl. S. 1080) durch Verordnung vom heutigen Tage festgesetzt worden.

Berlin, den 24. Juli 1966

Der Senator für Bau- u. Wohnungswesen

Schwedler

Die Verordnung ist am 10. Aug. 1966 im Gesetz- und Verordnungsblatt für Berlin auf S. 1207 im Gesetz- und Verordnungsblatt für Berlin auf S. 1207 verkündet worden.