


# Bebauungsplan IX - B 13

für die Grundstücke Kurfürstendamm 153 (nur Flurstück 25/4), 156 / Albrecht-Achilles-Straße 2, Kurfürstendamm 157, 158, 159, 160 / Eisenbahnstraße 1A, 66, Eisenbahnstraße 67/ Kurfürstendamm 161, 162, 163 / Brandenburgische Straße 35, Brandenburgische Straße 36/ Paulsborner Straße 1, Kurfürstendamm 165, 166, 167, 168, 170, 171, 172, 173, 174, 175, 176, 177, 178, 179 180 im Bezirk Wilmersdorf


Übersichtskarte 1:10 000

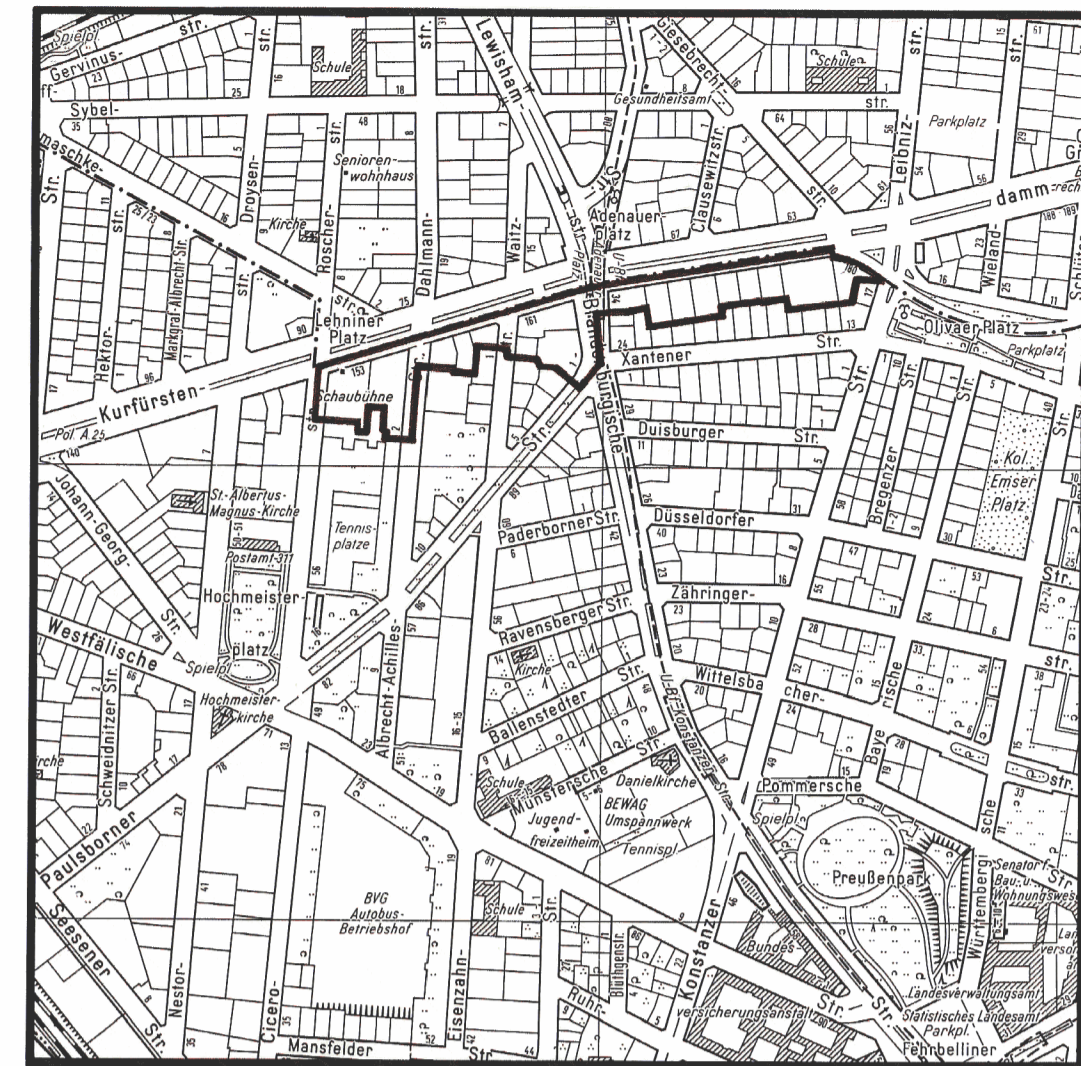

Ausschnitt aus dem Flächennutzungsplan Berlin, Neubekanntmachung vom 23. Oktober 1998



Maßstab 1:25000

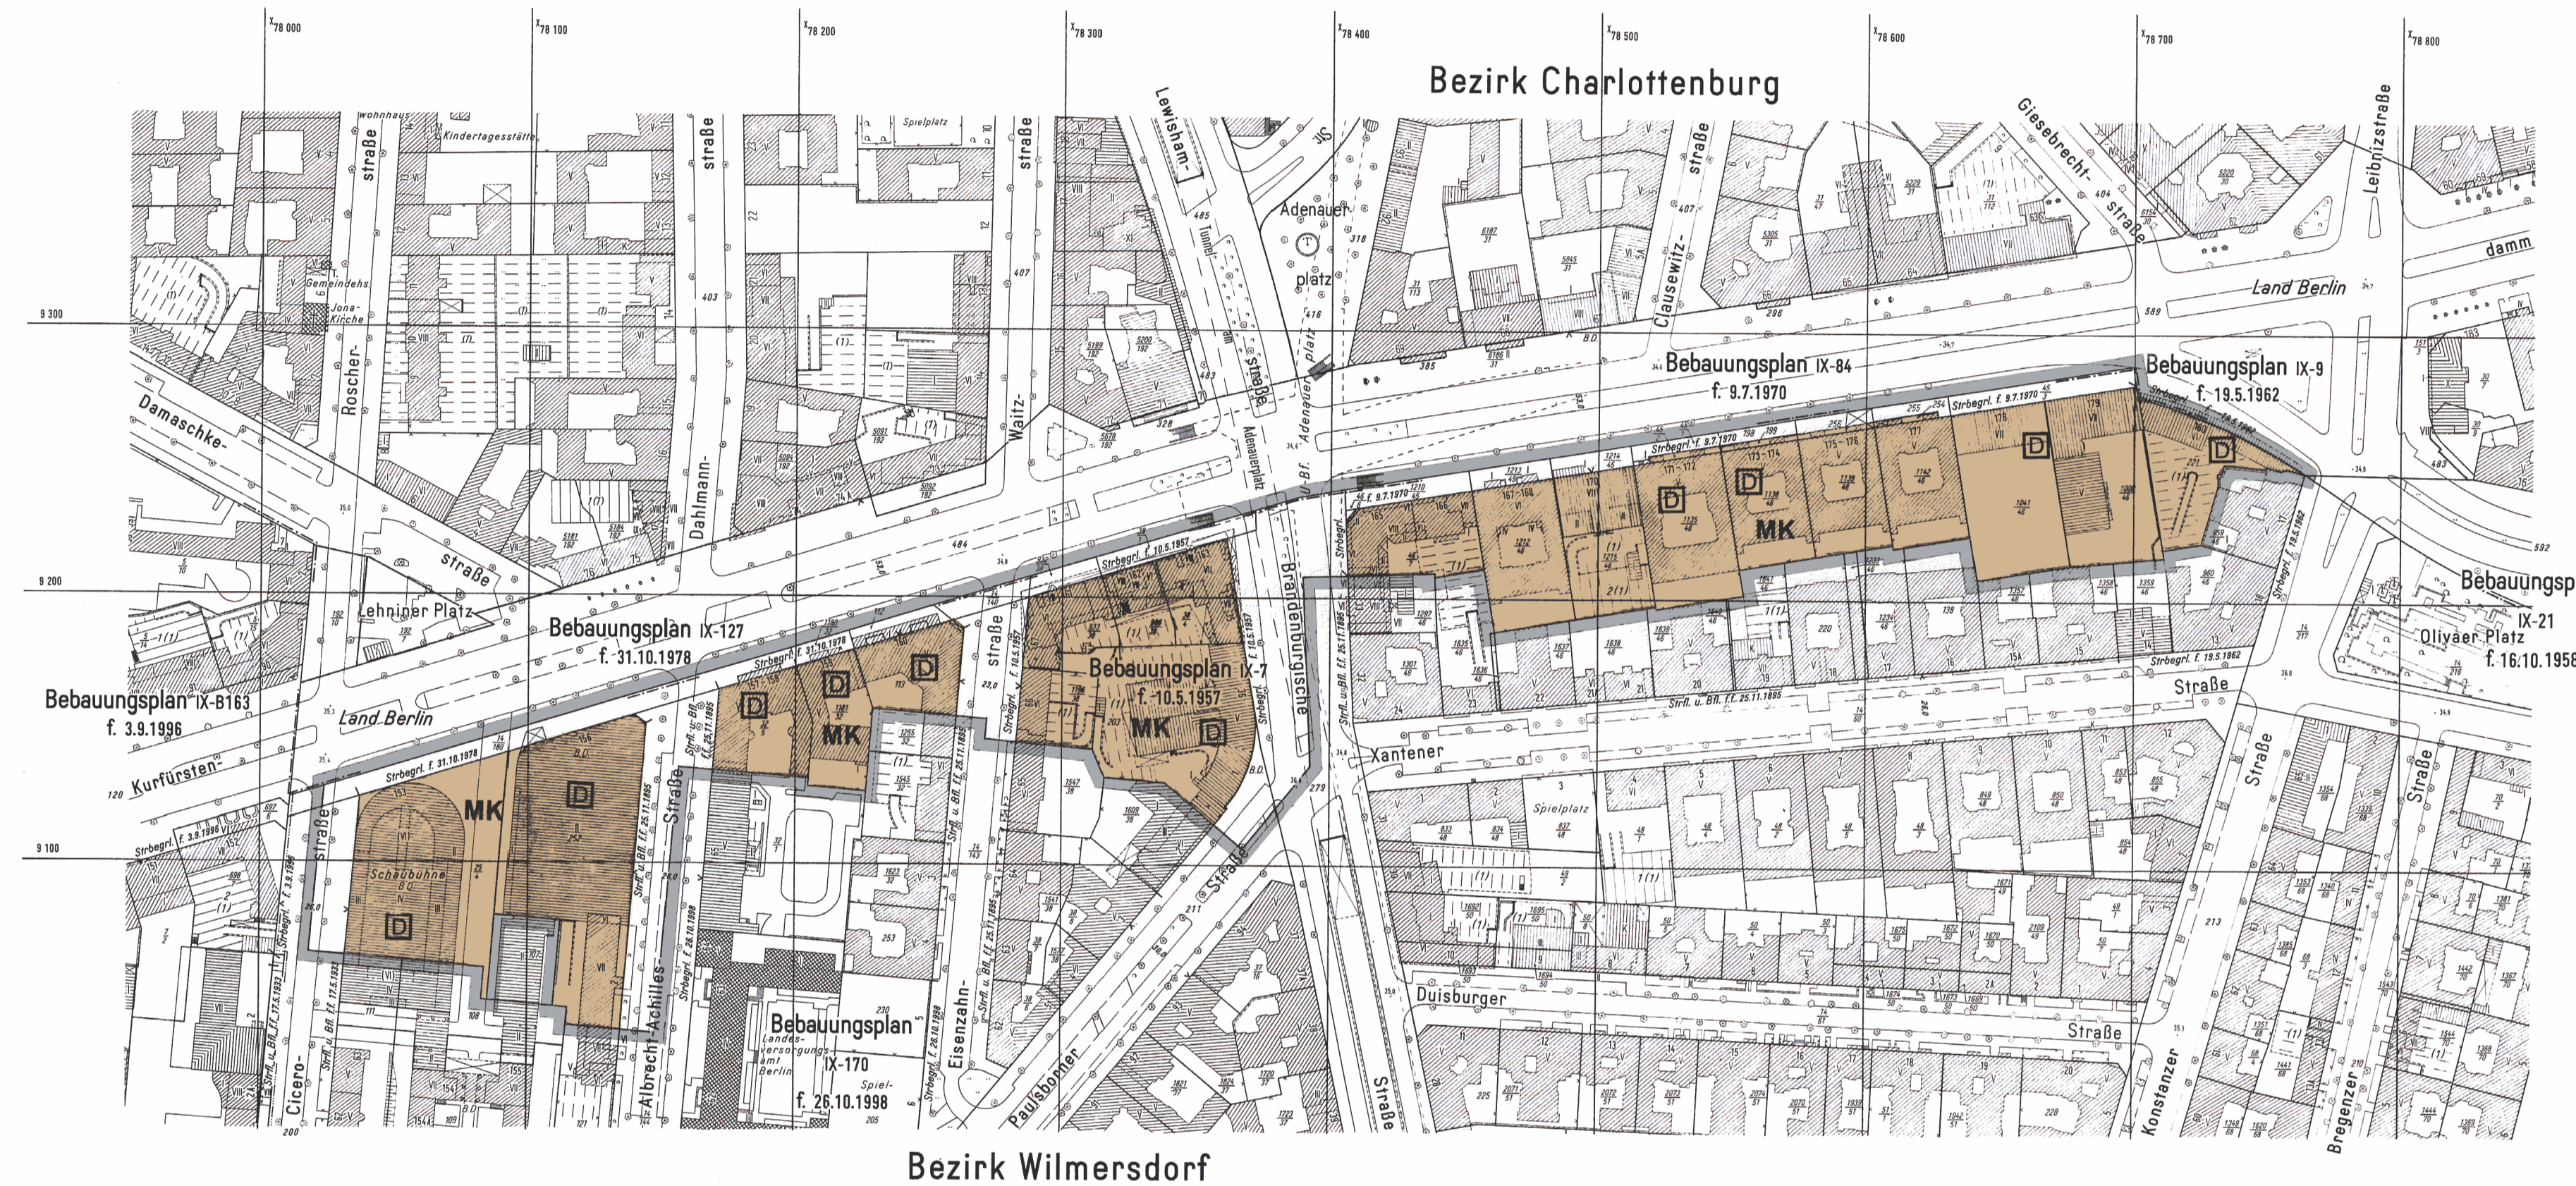

Bezirk Wilmersdorf

| Zeichenerklärung  | |
|---|
| Festsetzungen   | |
| Art und Maß der baulichen Nutzung, Bauweise, Baulinien, Baugrenzen, Höhe baulicher Anlagen  | <table border="0"> <tr> <td>WS</td> <td>Grundflächenzahl</td> <td>z.B. 0,4</td> </tr> <tr> <td>WR</td> <td>Grundfläche</td> <td>z.B. GR 100m²</td> </tr> <tr> <td>WA</td> <td>Zahl der Vollgeschosse</td> <td>z.B. III</td> </tr> <tr> <td>WB</td> <td>als Höchstmaß</td> <td>z.B. III</td> </tr> <tr> <td>WD</td> <td>als Mindest- und Höchstmaß</td> <td>z.B. III</td> </tr> <tr> <td>MI</td> <td>zwingend</td> <td>z.B. III</td> </tr> <tr> <td>MK</td> <td>Offene Bauweise</td> <td>z.B. III</td> </tr> <tr> <td>GE</td> <td>Nur Einzelhäuser zulässig</td> <td>z.B. III</td> </tr> <tr> <td>GI</td> <td>Nur Doppelhäuser zulässig</td> <td>z.B. III</td> </tr> <tr> <td>SO</td> <td>Nur Hausgruppen zulässig</td> <td>z.B. III</td> </tr> <tr> <td>WO</td> <td>Nur Einzel- und Doppelhäuser zulässig</td> <td>z.B. III</td> </tr> <tr> <td>SO</td> <td>Geschlossene Bauweise</td> <td>z.B. III</td> </tr> <tr> <td>KL</td> <td>Baulinie</td> <td>z.B. III</td> </tr> <tr> <td>WR</td> <td>Baugrenze</td> <td>z.B. III</td> </tr> <tr> <td>WR</td> <td>Linie zur Abgrenzung des Umfangs von Abwechslungen</td> <td>z.B. III</td> </tr> <tr> <td>WR</td> <td>Höhe baulicher Anlagen über einem Bezugspunkt</td> <td>z.B. III</td> </tr> <tr> <td>WR</td> <td>als Höchstmaß</td> <td>z.B. III</td> </tr> <tr> <td>GF 50m²</td> <td>Flächenhöhe</td> <td>z.B. TH 12,0m über Gehweg</td> </tr> <tr> <td>GF 40m² bis 50m²</td> <td>Oberkante</td> <td>z.B. FH 11,0m über NN</td> </tr> <tr> <td>OK</td> <td>als Mindest- und Höchstmaß</td> <td>z.B. OK 13,0m über NN</td> </tr> <tr> <td>BM 400m²</td> <td>zwingend</td> <td>z.B. OK 13,0m bis 12,0m über NN</td> </tr> <tr> <td>OK</td> <td>als Höchstmaß</td> <td>z.B. OK 13,0m über NN</td> </tr> </table> | WS                                     | Grundflächenzahl   | z.B. 0,4 | WR                        | Grundfläche                                | z.B. GR 100m² | WA   | Zahl der Vollgeschosse                        | z.B. III | WB                          | als Höchstmaß                              | z.B. III | WD                                  | als Mindest- und Höchstmaß                         | z.B. III | MI                      | zwingend         | z.B. III | MK                       | Offene Bauweise  | z.B. III | GE                       | Nur Einzelhäuser zulässig | z.B. III | GI                                | Nur Doppelhäuser zulässig | z.B. III | SO   | Nur Hausgruppen zulässig | z.B. III | WO     | Nur Einzel- und Doppelhäuser zulässig | z.B. III | SO | Geschlossene Bauweise | z.B. III | KL | Baulinie | z.B. III | WR | Baugrenze | z.B. III | WR | Linie zur Abgrenzung des Umfangs von Abwechslungen | z.B. III | WR | Höhe baulicher Anlagen über einem Bezugspunkt | z.B. III | WR | als Höchstmaß | z.B. III | GF 50m² | Flächenhöhe | z.B. TH 12,0m über Gehweg | GF 40m² bis 50m² | Oberkante | z.B. FH 11,0m über NN | OK | als Mindest- und Höchstmaß | z.B. OK 13,0m über NN | BM 400m² | zwingend | z.B. OK 13,0m bis 12,0m über NN | OK | als Höchstmaß | z.B. OK 13,0m über NN |
| WS  | Grundflächenzahl  | z.B. 0,4                               | |
| WR  | Grundfläche   | z.B. GR 100m²                          | |
| WA  | Zahl der Vollgeschosse  | z.B. III                               | |
| WB  | als Höchstmaß   | z.B. III                               | |
| WD  | als Mindest- und Höchstmaß  | z.B. III                               | |
| MI  | zwingend  | z.B. III                               | |
| MK  | Offene Bauweise   | z.B. III                               | |
| GE  | Nur Einzelhäuser zulässig   | z.B. III                               | |
| GI  | Nur Doppelhäuser zulässig   | z.B. III                               | |
| SO  | Nur Hausgruppen zulässig  | z.B. III                               | |
| WO  | Nur Einzel- und Doppelhäuser zulässig   | z.B. III                               | |
| SO  | Geschlossene Bauweise   | z.B. III                               | |
| KL  | Baulinie  | z.B. III                               | |
| WR  | Baugrenze   | z.B. III                               | |
| WR  | Linie zur Abgrenzung des Umfangs von Abwechslungen  | z.B. III                               | |
| WR  | Höhe baulicher Anlagen über einem Bezugspunkt   | z.B. III                               | |
| WR  | als Höchstmaß   | z.B. III                               | |
| GF 50m²   | Flächenhöhe   | z.B. TH 12,0m über Gehweg              | |
| GF 40m² bis 50m²  | Oberkante   | z.B. FH 11,0m über NN                  | |
| OK  | als Mindest- und Höchstmaß  | z.B. OK 13,0m über NN                  | |
| BM 400m²  | zwingend  | z.B. OK 13,0m bis 12,0m über NN        | |
| OK  | als Höchstmaß   | z.B. OK 13,0m über NN                  | |
| Flächen für den Gemeinbedarf  | <table border="0"> <tr> <td>SCHULE</td> <td>Flächen für Sport- und Spielanlagen</td> <td>z.B. III</td> </tr> <tr> <td>Straßenverkehrsflächen</td> <td>Straßenbegrenzungslinie</td> <td>z.B. III</td> </tr> <tr> <td>Verkehrsflächen besondere Zweckbestimmung</td> <td>Bereich ohne Einfahrt</td> <td>z.B. III</td> </tr> <tr> <td>z.B. öffentliche Parkfläche</td> <td>Bereich ohne Einfahrt</td> <td>z.B. III</td> </tr> <tr> <td>z.B. FUSSGÄNGERBEREICH</td> <td>Linie zur Abgrenzung des Umfangs von Abwechslungen</td> <td>z.B. III</td> </tr> <tr> <td>Private Verkehrsflächen</td> <td>in m über NN</td> <td>z.B. III</td> </tr> </table>  | SCHULE                                 | Flächen für Sport- und Spielanlagen  | z.B. III | Straßenverkehrsflächen    | Straßenbegrenzungslinie                    | z.B. III      | Verkehrsflächen besondere Zweckbestimmung                  | Bereich ohne Einfahrt                         | z.B. III | z.B. öffentliche Parkfläche | Bereich ohne Einfahrt                      | z.B. III | z.B. FUSSGÄNGERBEREICH              | Linie zur Abgrenzung des Umfangs von Abwechslungen | z.B. III | Private Verkehrsflächen | in m über NN     | z.B. III | |
| SCHULE  | Flächen für Sport- und Spielanlagen   | z.B. III                               | |
| Straßenverkehrsflächen  | Straßenbegrenzungslinie   | z.B. III                               | |
| Verkehrsflächen besondere Zweckbestimmung   | Bereich ohne Einfahrt   | z.B. III                               | |
| z.B. öffentliche Parkfläche   | Bereich ohne Einfahrt   | z.B. III                               | |
| z.B. FUSSGÄNGERBEREICH  | Linie zur Abgrenzung des Umfangs von Abwechslungen  | z.B. III                               | |
| Private Verkehrsflächen   | in m über NN  | z.B. III                               | |
| Flächen für Versorgungsanlagen, für die Abfallentsorgung und Abwasserbeseitigung sowie für Ablagerungen   | <table border="0"> <tr> <td>GASWERK</td> <td>Öffentliche und private Grünflächen</td> <td>z.B. III</td> </tr> <tr> <td>z.B. Gasdruckregler</td> <td>z.B. Trafostation</td> <td>z.B. III</td> </tr> <tr> <td>z.B. Hochspannungseitung</td> <td>Wasserflächen</td> <td>z.B. III</td> </tr> <tr> <td>z.B. Hochspannungseitung</td> <td>Wasserflächen</td> <td>z.B. III</td> </tr> </table>   | GASWERK                                | Öffentliche und private Grünflächen  | z.B. III | z.B. Gasdruckregler       | z.B. Trafostation                          | z.B. III      | z.B. Hochspannungseitung                                   | Wasserflächen                                 | z.B. III | z.B. Hochspannungseitung    | Wasserflächen                              | z.B. III | |
| GASWERK   | Öffentliche und private Grünflächen   | z.B. III                               | |
| z.B. Gasdruckregler   | z.B. Trafostation   | z.B. III                               | |
| z.B. Hochspannungseitung  | Wasserflächen   | z.B. III                               | |
| z.B. Hochspannungseitung  | Wasserflächen   | z.B. III                               | |
| Oberrische Hauptversorgungsleitungen  | <table border="0"> <tr> <td>Wasserflächen</td> <td>Flächen für die Landwirtschaft</td> <td>z.B. III</td> </tr> <tr> <td>Wasserflächen</td> <td>Flächen für Wald</td> <td>z.B. III</td> </tr> </table>   | Wasserflächen                          | Flächen für die Landwirtschaft   | z.B. III | Wasserflächen             | Flächen für Wald                           | z.B. III      | |
| Wasserflächen   | Flächen für die Landwirtschaft  | z.B. III                               | |
| Wasserflächen   | Flächen für Wald  | z.B. III                               | |
| Anpflanzungen von Bäumen, Sträuchern und sonstigen Bepflanzungen sowie Bindungen für Bepflanzungen und für die Erhaltung von Bäumen, Sträuchern und sonstigen Bepflanzungen sowie von Gewässern | <table border="0"> <tr> <td>Umgrenzung von Flächen zum Anpflanzen</td> <td>Umgrenzung von Flächen mit Bindungen für Bepflanzungen und Erhaltung</td> <td>z.B. III</td> </tr> <tr> <td>Anpflanzen</td> <td>Bäume</td> <td>z.B. III</td> </tr> <tr> <td>Sonstige</td> <td>Sonstige</td> <td>z.B. III</td> </tr> <tr> <td>Bepflanzungen</td> <td>Sichtflächen</td> <td>z.B. III</td> </tr> </table>  | Umgrenzung von Flächen zum Anpflanzen  | Umgrenzung von Flächen mit Bindungen für Bepflanzungen und Erhaltung                                     | z.B. III | Anpflanzen                | Bäume                                      | z.B. III      | Sonstige   | Sonstige                                      | z.B. III | Bepflanzungen               | Sichtflächen                               | z.B. III | |
| Umgrenzung von Flächen zum Anpflanzen   | Umgrenzung von Flächen mit Bindungen für Bepflanzungen und Erhaltung  | z.B. III                               | |
| Anpflanzen  | Bäume   | z.B. III                               | |
| Sonstige  | Sonstige  | z.B. III                               | |
| Bepflanzungen   | Sichtflächen  | z.B. III                               | |
| Sonstige Festsetzungen  | <table border="0"> <tr> <td>Umgrenzung von Flächen für Stellplätze</td> <td>Umgrenzung von Flächen für Maßnahmen zum Schutz, zur Pflege und zur Entwicklung von Natur und Landschaft</td> <td>z.B. III</td> </tr> <tr> <td>Garegen</td> <td>Ga 1</td> <td>z.B. III</td> </tr> <tr> <td>Gemeinschaftsstellplätze</td> <td>Ga 1</td> <td>z.B. III</td> </tr> <tr> <td>Gemeinschaftsgaregen</td> <td>Ga 1</td> <td>z.B. III</td> </tr> <tr> <td>Garegengebäude mit Dachstellplätzen</td> <td>Ga 3 St</td> <td>z.B. III</td> </tr> <tr> <td>Tiefgaragen</td> <td>TG 1</td> <td>z.B. III</td> </tr> <tr> <td>Gemeinschaftstiefgaragen</td> <td>TG 1</td> <td>z.B. III</td> </tr> <tr> <td>Besonderer Nutzungszweck von Flächen mit Geh-, Fahr- u. Leihungsrechten zu belastenden Flächen</td> <td>HOTEL</td> <td>z.B. III</td> </tr> <tr> <td>Arkade</td> <td>HOTEL</td> <td>z.B. III</td> </tr> </table>  | Umgrenzung von Flächen für Stellplätze | Umgrenzung von Flächen für Maßnahmen zum Schutz, zur Pflege und zur Entwicklung von Natur und Landschaft | z.B. III | Garegen                   | Ga 1                                       | z.B. III      | Gemeinschaftsstellplätze                                   | Ga 1  | z.B. III | Gemeinschaftsgaregen        | Ga 1                                       | z.B. III | Garegengebäude mit Dachstellplätzen | Ga 3 St  | z.B. III | Tiefgaragen             | TG 1             | z.B. III | Gemeinschaftstiefgaragen | TG 1                      | z.B. III | Besonderer Nutzungszweck von Flächen mit Geh-, Fahr- u. Leihungsrechten zu belastenden Flächen | HOTEL                    | z.B. III | Arkade | HOTEL                                 | z.B. III |    |                       
| Umgrenzung von Flächen für Stellplätze  | Umgrenzung von Flächen für Maßnahmen zum Schutz, zur Pflege und zur Entwicklung von Natur und Landschaft  | z.B. III                               | |
| Garegen   | Ga 1  | z.B. III                               | |
| Gemeinschaftsstellplätze  | Ga 1  | z.B. III                               | |
| Gemeinschaftsgaregen  | Ga 1  | z.B. III                               | |
| Garegengebäude mit Dachstellplätzen   | Ga 3 St   | z.B. III                               | |
| Tiefgaragen   | TG 1  | z.B. III                               | |
| Gemeinschaftstiefgaragen  | TG 1  | z.B. III                               | |
| Gemeinschaftstiefgaragen  | TG 1  | z.B. III                               | |
| Gemeinschaftstiefgaragen  | TG 1  | z.B. III                               | |
| Besonderer Nutzungszweck von Flächen mit Geh-, Fahr- u. Leihungsrechten zu belastenden Flächen  | HOTEL   | z.B. III                               | |
| Arkade  | HOTEL   | z.B. III                               | |
| Nachrichtliche Übernahmen   | <table border="0"> <tr> <td>Umgrenzung von Naturschutzgebieten</td> <td>Wasserflächen</td> <td>z.B. III</td> </tr> <tr> <td>Landschaftsschutzgebieten</td> <td>Umgrenzung der Flächen für den Luftverkehr</td> <td>z.B. III</td> </tr> <tr> <td>Umgrenzung der Flächen, deren Böden erheblich</td> <td>Umgrenzung der Flächen, deren Böden erheblich</td> <td>z.B. III</td> </tr> <tr> <td>Naturdenkmal</td> <td>mit umweltafahrenden Stoffen belastet sind</td> <td>z.B. III</td> </tr> <tr> <td>Baudenkmal</td> <td>Bahnanlage</td> <td>z.B. III</td> </tr> <tr> <td>Baudenkmal</td> <td>Straßenbahn</td> <td>z.B. III</td> </tr> </table>  | Umgrenzung von Naturschutzgebieten     | Wasserflächen  | z.B. III | Landschaftsschutzgebieten | Umgrenzung der Flächen für den Luftverkehr | z.B. III      | Umgrenzung der Flächen, deren Böden erheblich              | Umgrenzung der Flächen, deren Böden erheblich | z.B. III | Naturdenkmal                | mit umweltafahrenden Stoffen belastet sind | z.B. III | Baudenkmal                          | Bahnanlage   | z.B. III | Baudenkmal              | Straßenbahn      | z.B. III | |
| Umgrenzung von Naturschutzgebieten  | Wasserflächen   | z.B. III                               | |
| Landschaftsschutzgebieten   | Umgrenzung der Flächen für den Luftverkehr  | z.B. III                               | |
| Umgrenzung der Flächen, deren Böden erheblich   | Umgrenzung der Flächen, deren Böden erheblich   | z.B. III                               | |
| Naturdenkmal  | mit umweltafahrenden Stoffen belastet sind  | z.B. III                               | |
| Baudenkmal  | Bahnanlage  | z.B. III                               | |
| Baudenkmal  | Straßenbahn   | z.B. III                               | |
| Eintragungen als Vorschlag  | <table border="0"> <tr> <td>Gebäude</td> <td>Sonstige Eintragung</td> <td>z.B. III</td> </tr> <tr> <td>Stellplatz</td> <td>Hochstraße</td> <td>z.B. III</td> </tr> <tr> <td>Garage</td> <td>Tiefstraße</td> <td>z.B. III</td> </tr> <tr> <td>Tiefgarage</td> <td>Brücke</td> <td>z.B. III</td> </tr> <tr> <td>Kinderspielfeld</td> <td>Künftige Industriebahn</td> <td>z.B. III</td> </tr> </table>   | Gebäude                                | Sonstige Eintragung  | z.B. III | Stellplatz                | Hochstraße                                 | z.B. III      | Garage   | Tiefstraße                                    | z.B. III | Tiefgarage                  | Brücke                                     | z.B. III | Kinderspielfeld                     | Künftige Industriebahn                             | z.B. III | |
| Gebäude   | Sonstige Eintragung   | z.B. III                               | |
| Stellplatz  | Hochstraße  | z.B. III                               | |
| Garage  | Tiefstraße  | z.B. III                               | |
| Tiefgarage  | Brücke  | z.B. III                               | |
| Kinderspielfeld   | Künftige Industriebahn  | z.B. III                               | |
| Planunterlage   | <table border="0"> <tr> <td>Öffentliches Gebäude</td> <td>mit Geschosshöhe</td> <td>z.B. III</td> </tr> <tr> <td>Wohngebäude</td> <td>mit Durchfahrt</td> <td>z.B. III</td> </tr> <tr> <td>Geschäfts-, Gewerbe-, Industrie-, Lagergebäude oder Garage</td> <td>mit Geschosshöhe</td> <td>z.B. III</td> </tr> <tr> <td>Offene Garage</td> <td>mit Geschosshöhe</td> <td>z.B. III</td> </tr> <tr> <td>Unterrirdisches Bauwerk</td> <td>mit Geschosshöhe</td> <td>z.B. III</td> </tr> <tr> <td>Brücke</td> <td>mit Geschosshöhe</td> <td>z.B. III</td> </tr> <tr> <td>Gewässer</td> <td>mit Geschosshöhe</td> <td>z.B. III</td> </tr> <tr> <td>Geländehöhe, Straßenhöhe</td> <td>mit Geschosshöhe</td> <td>z.B. III</td> </tr> <tr> <td>Straßenbaum oder geschützter Baum</td> <td>mit Geschosshöhe</td> <td>z.B. III</td> </tr> <tr> <td>Naturdenkmal</td> <td>mit Geschosshöhe</td> <td>z.B. III</td> </tr> </table>   | Öffentliches Gebäude                   | mit Geschosshöhe   | z.B. III | Wohngebäude               | mit Durchfahrt                             | z.B. III      | Geschäfts-, Gewerbe-, Industrie-, Lagergebäude oder Garage | mit Geschosshöhe                              | z.B. III | Offene Garage               | mit Geschosshöhe                           | z.B. III | Unterrirdisches Bauwerk             | mit Geschosshöhe                                   | z.B. III | Brücke                  | mit Geschosshöhe | z.B. III | Gewässer                 | mit Geschosshöhe | z.B. III | Geländehöhe, Straßenhöhe | mit Geschosshöhe          | z.B. III | Straßenbaum oder geschützter Baum | mit Geschosshöhe          | z.B. III | Naturdenkmal   | mit Geschosshöhe         | z.B. III |        |                                       
| Öffentliches Gebäude  | mit Geschosshöhe  | z.B. III                               | |
| Wohngebäude   | mit Durchfahrt  | z.B. III                               | |
| Geschäfts-, Gewerbe-, Industrie-, Lagergebäude oder Garage  | mit Geschosshöhe  | z.B. III                               | |
| Offene Garage   | mit Geschosshöhe  | z.B. III                               | |
| Unterrirdisches Bauwerk   | mit Geschosshöhe  | z.B. III                               | |
| Brücke  | mit Geschosshöhe  | z.B. III                               | |
| Gewässer  | mit Geschosshöhe  | z.B. III                               | |
| Geländehöhe, Straßenhöhe  | mit Geschosshöhe  | z.B. III                               | |
| Straßenbaum oder geschützter Baum   | mit Geschosshöhe  | z.B. III                               | |
| Naturdenkmal  | mit Geschosshöhe  | z.B. III                               | |

## Abzeichnung

Hiermit wird beglaubigt, daß der Inhalt dieser Abzeichnung mit dem Inhalt der vom Bezirksamt Wilmersdorf von Berlin gezeichneten Urschrift des Bebauungsplanes vom 24. Oktober 2000 übereinstimmt.

Berlin, den 19.12.2000  
 Bezirksamt Wilmersdorf von Berlin  
 Abt. Bau- und Wohnungswesen, Umweltschutz  
 Stadtplanungs- und Vermessungsamt


Im Auftrag  
*A. Lange (v.a.)*

## Textliche Festsetzungen

- Im Kerngebiet sind die in § 7 Abs. 2 Nr. 2 der Baunutzungsverordnung genannten Vergnügungsstätten nicht zulässig. Die gemäß § 7 Abs. 2 Nr. 2 der Baunutzungsverordnung sonst allgemein zulässigen Diskotheken können nur ausnahmsweise zugelassen werden.
- Im Kerngebiet sind die in § 7 Abs. 2 Nr. 5 der Baunutzungsverordnung genannten Tankstellen nicht zulässig.
- Im Kerngebiet sind oberhalb des 2. Vollgeschosses die in § 7 Abs. 3 Nr. 2 der Baunutzungsverordnung genannten Wohnungen allgemein zulässig.
- Im Geltungsbereich dieses Bebauungsplanes treten alle bisherigen Festsetzungen und baurechtlichen Vorschriften, die verbindliche Regelungen gemäß der in § 9 Abs. 1 Nr. 1 des Baugesetzbuches hinsichtlich der Art der baulichen Nutzung enthalten, außer Kraft. Im übrigen gelten die bisherigen Vorschriften und Festsetzungen.

Zu diesem Bebauungsplan gehört ein Grundstücksverzeichnis

Maßstab 1:2 000

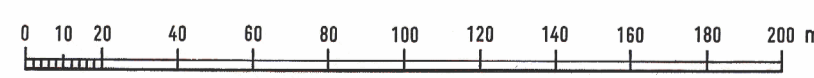

IX - B 13

Planunterlage: Karte von Berlin 1:10 000  
 Stand Mai 1999  
 (verkleinert auf 1:2 000)

Die vorstehende Zeichenerklärung enthält alle gebräuchlichen Planzeichen, auch soweit sie in diesem Bebauungsplan nicht verwendet werden. Zugrunde gelegt sind die Baunutzungsverordnung (BauNVO) in der Fassung vom 23. Januar 1999 und die Planzeichenverordnung 1999 (PlanZV) 1999 vom 18. Dezember 1999.

Aufgestellt: Berlin, den 5. Nov. 1999  
**Bezirksamt Wilmersdorf von Berlin**  
 Abt. Bau- und Wohnungswesen, Umweltschutz  
 Stadtplanungs- und Vermessungsamt

**Straßmeir**      **Latour**      **U. Karge**  
 Bezirksstadtrat      Baudirektor      Vermessungsrat

Der Bebauungsplan wurde am 5.11.1999 bis einschließlich 12.12.1999 öffentlich ausgelegt. Die Bezirksverordnetenversammlung hat den Bebauungsplan am 18.5.2000 beschlossen.  
 Berlin, den 13.8.2000

**Bezirksamt Wilmersdorf von Berlin**  
 Abt. Bau- und Wohnungswesen, Umweltschutz  
 Stadtplanungs- und Vermessungsamt

**Bornschein**  
 Vermessungsoberamtsrat

Der Bebauungsplan ist auf Grund des § 10 des Baugesetzbuchs in Verbindung mit § 6 Abs. 5 des Gesetzes zur Ausführung des Baugesetzbuchs durch Verordnung vom heutigen Tage festgesetzt worden.  
 Berlin, den 24. Oktober 2000

**Wrasmann**      **Bezirksamt Wilmersdorf von Berlin**      **Straßmeir**  
 Bezirksbürgermeister           Bezirksstadtrat