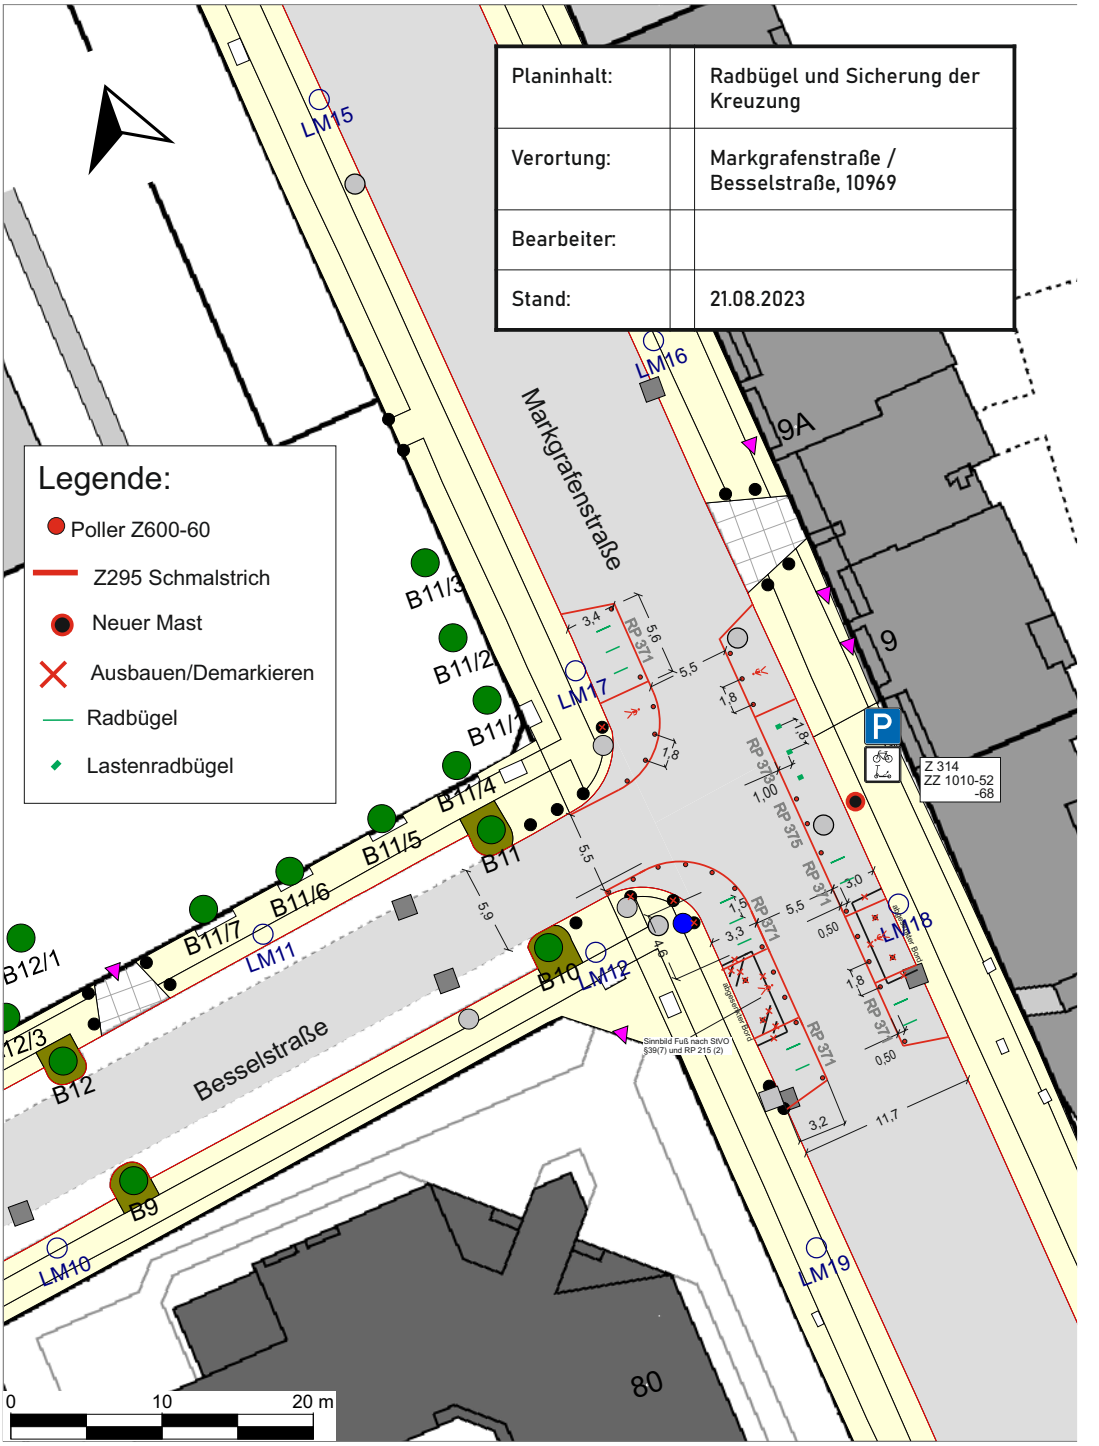Planinhalt:	Radbügel und Sicherung der Kreuzung
Verortung:	Markgrafenstraße / Besselstraße, 10969
Bearbeiter:	
Stand:	21.08.2023