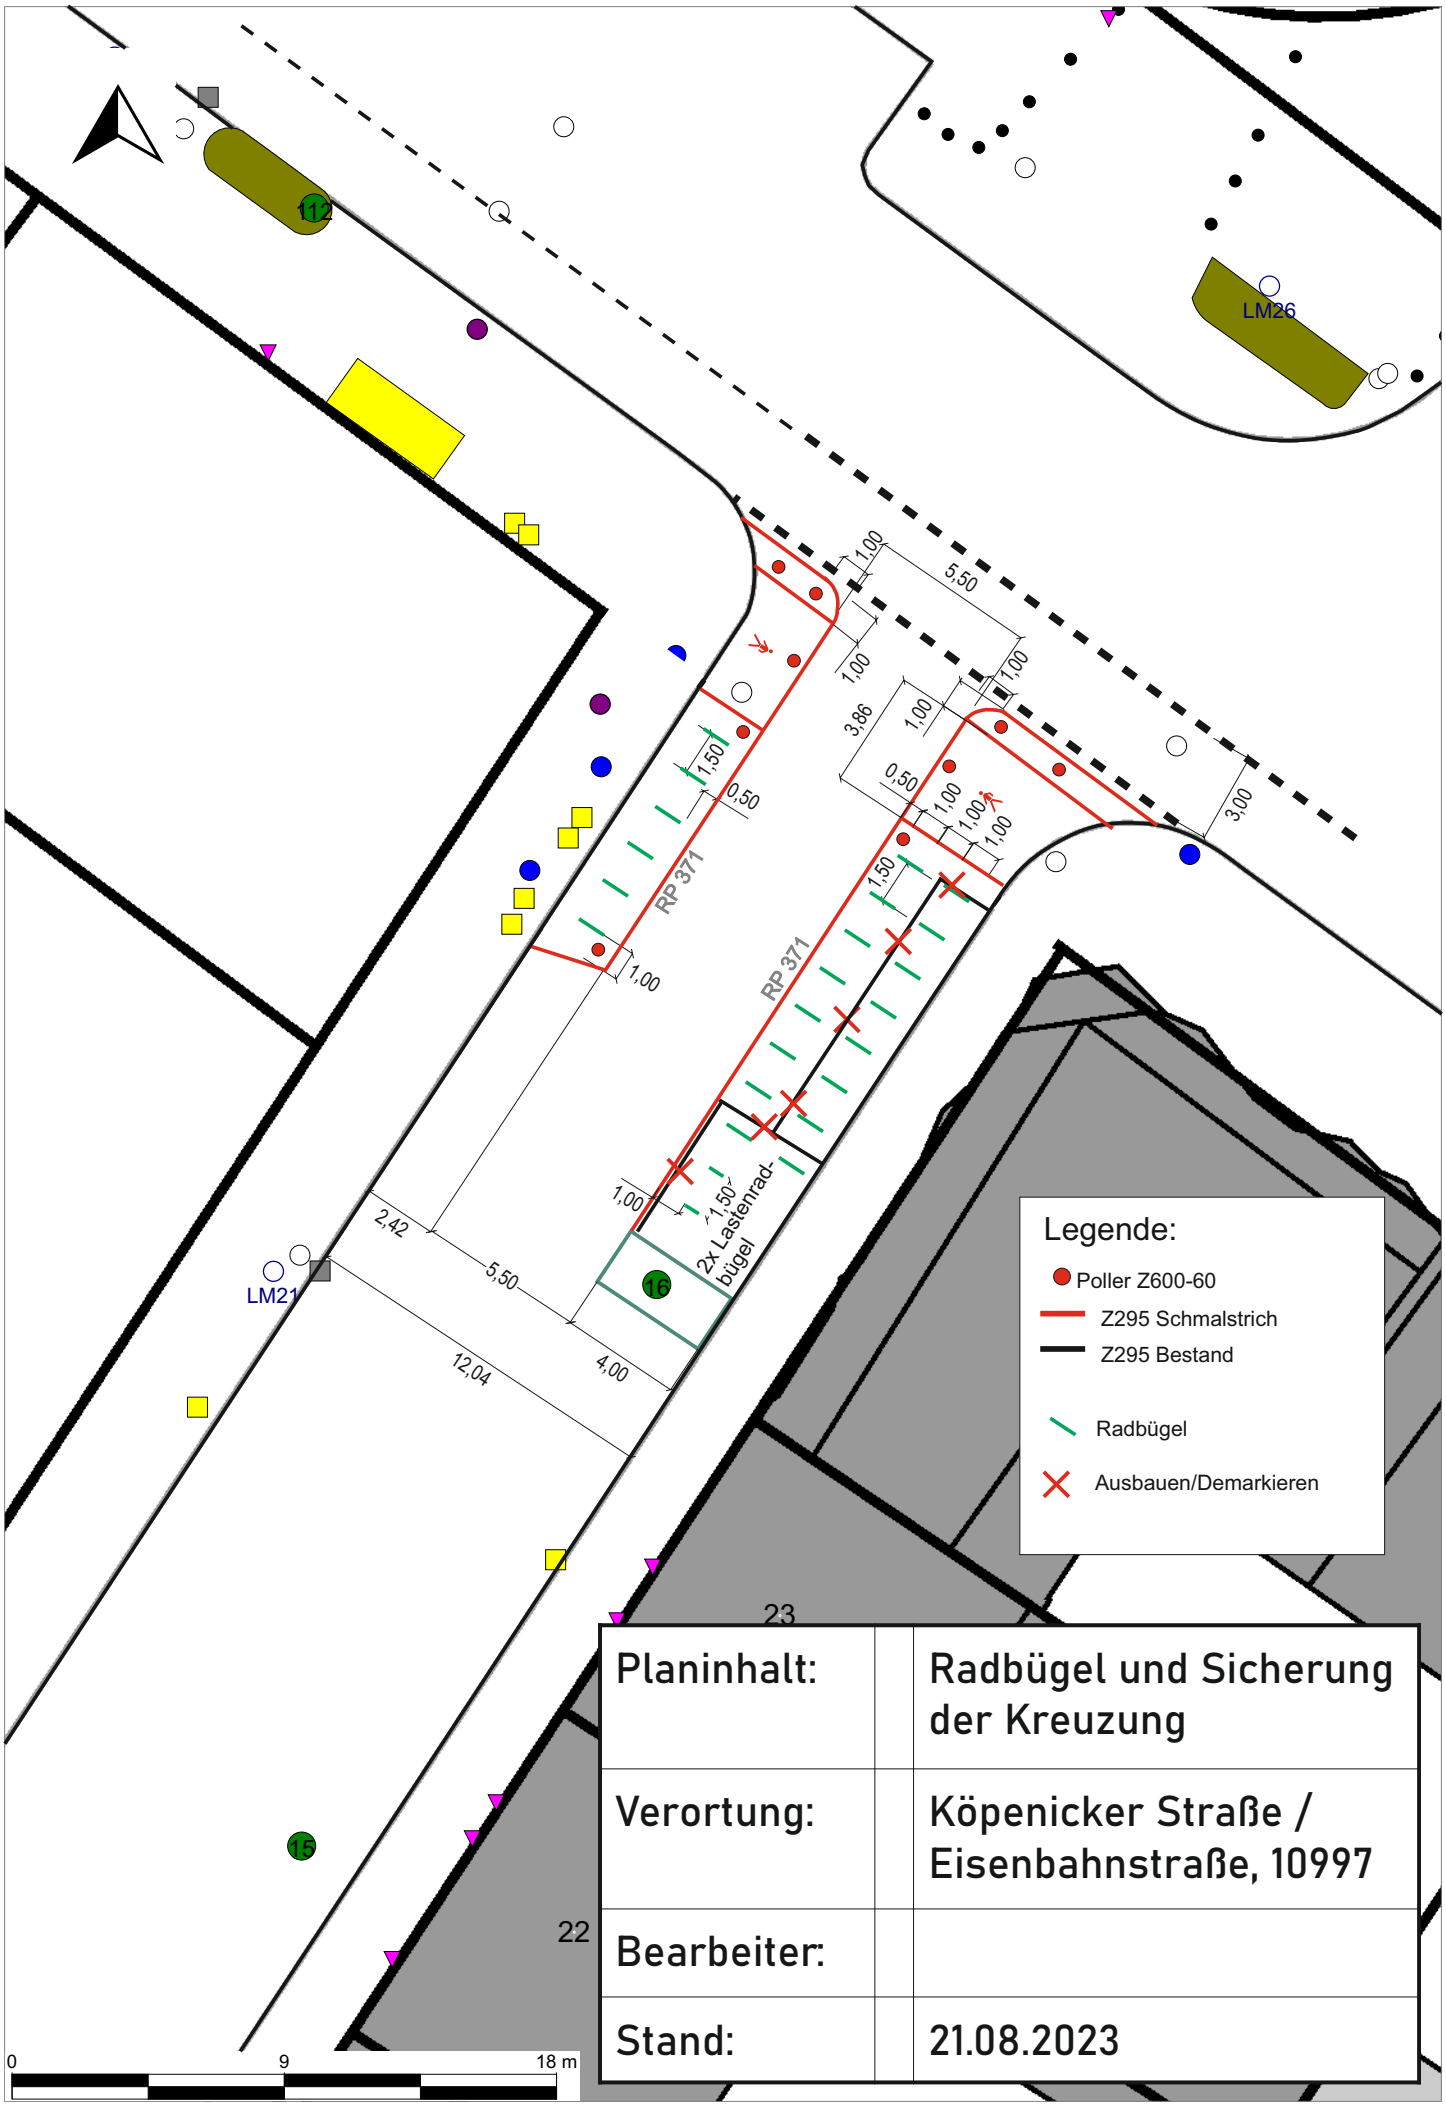

Planinhalt:	Radbügel und Sicherung der Kreuzung
Verortung:	Köpenicker Straße / Eisenbahnstraße, 10997
Bearbeiter:	
Stand:	21.08.2023