




Wegekonzept

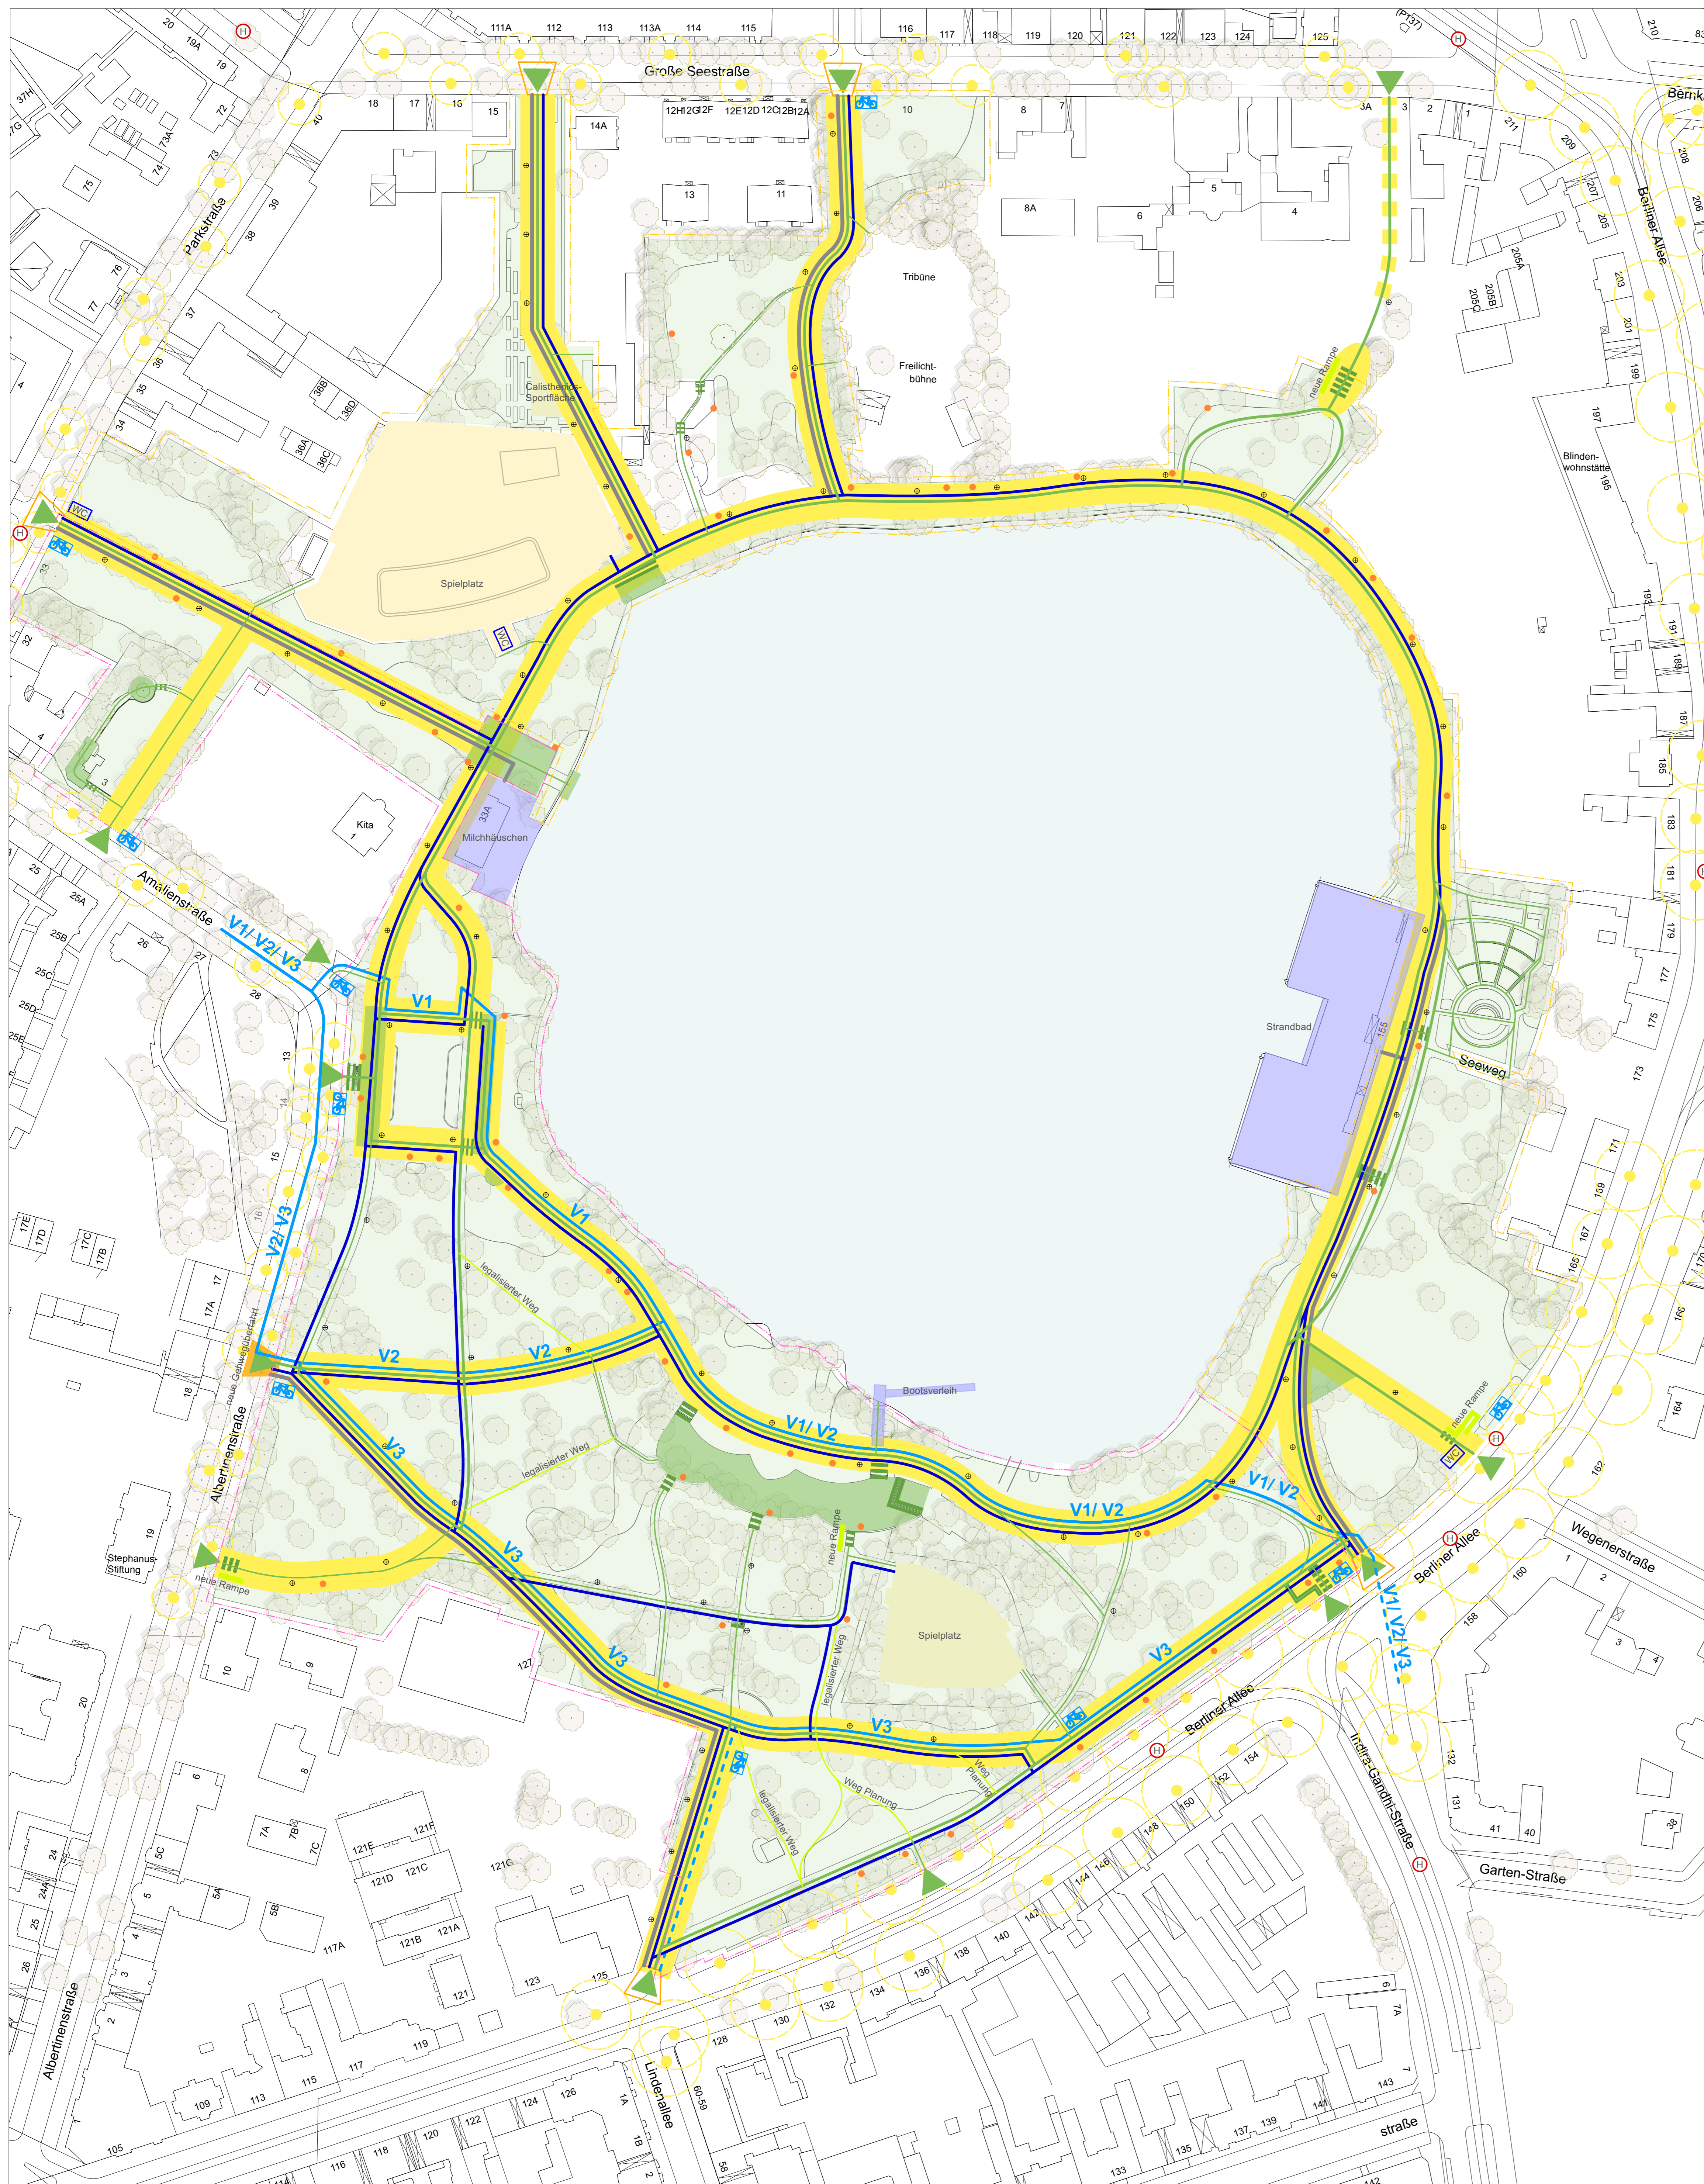


Entwurf: Wegekonzept M 1:1000

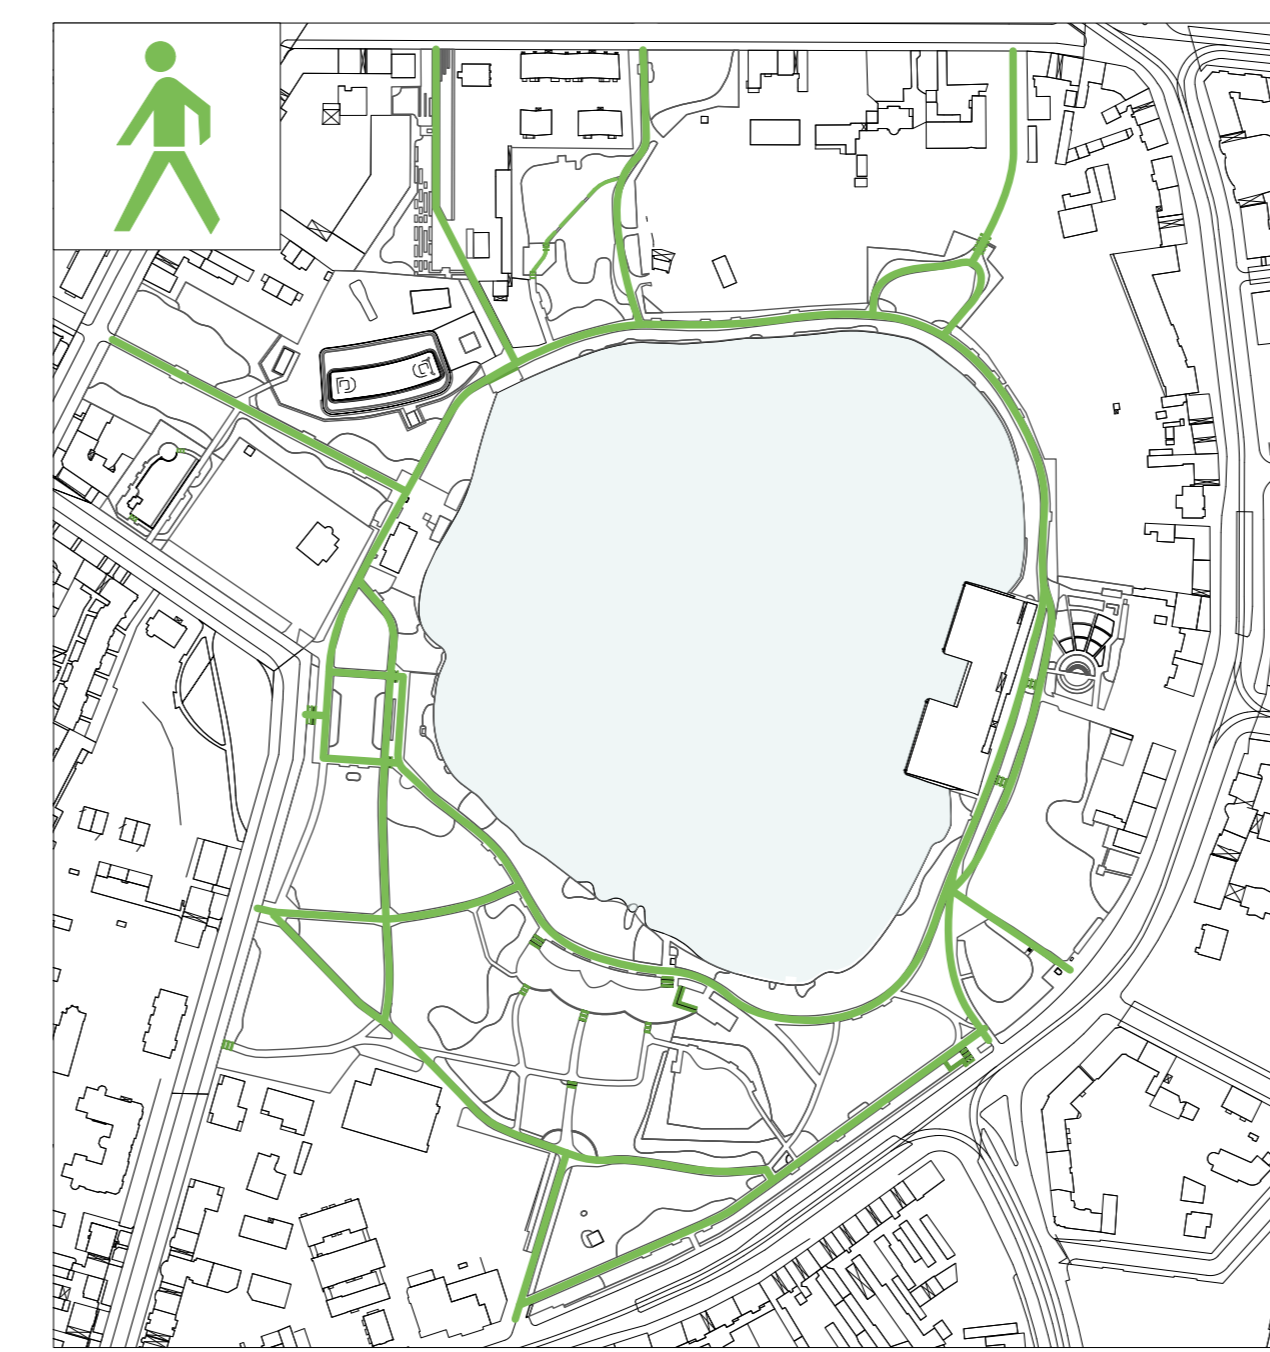


Fußweg: Hauptfußwege

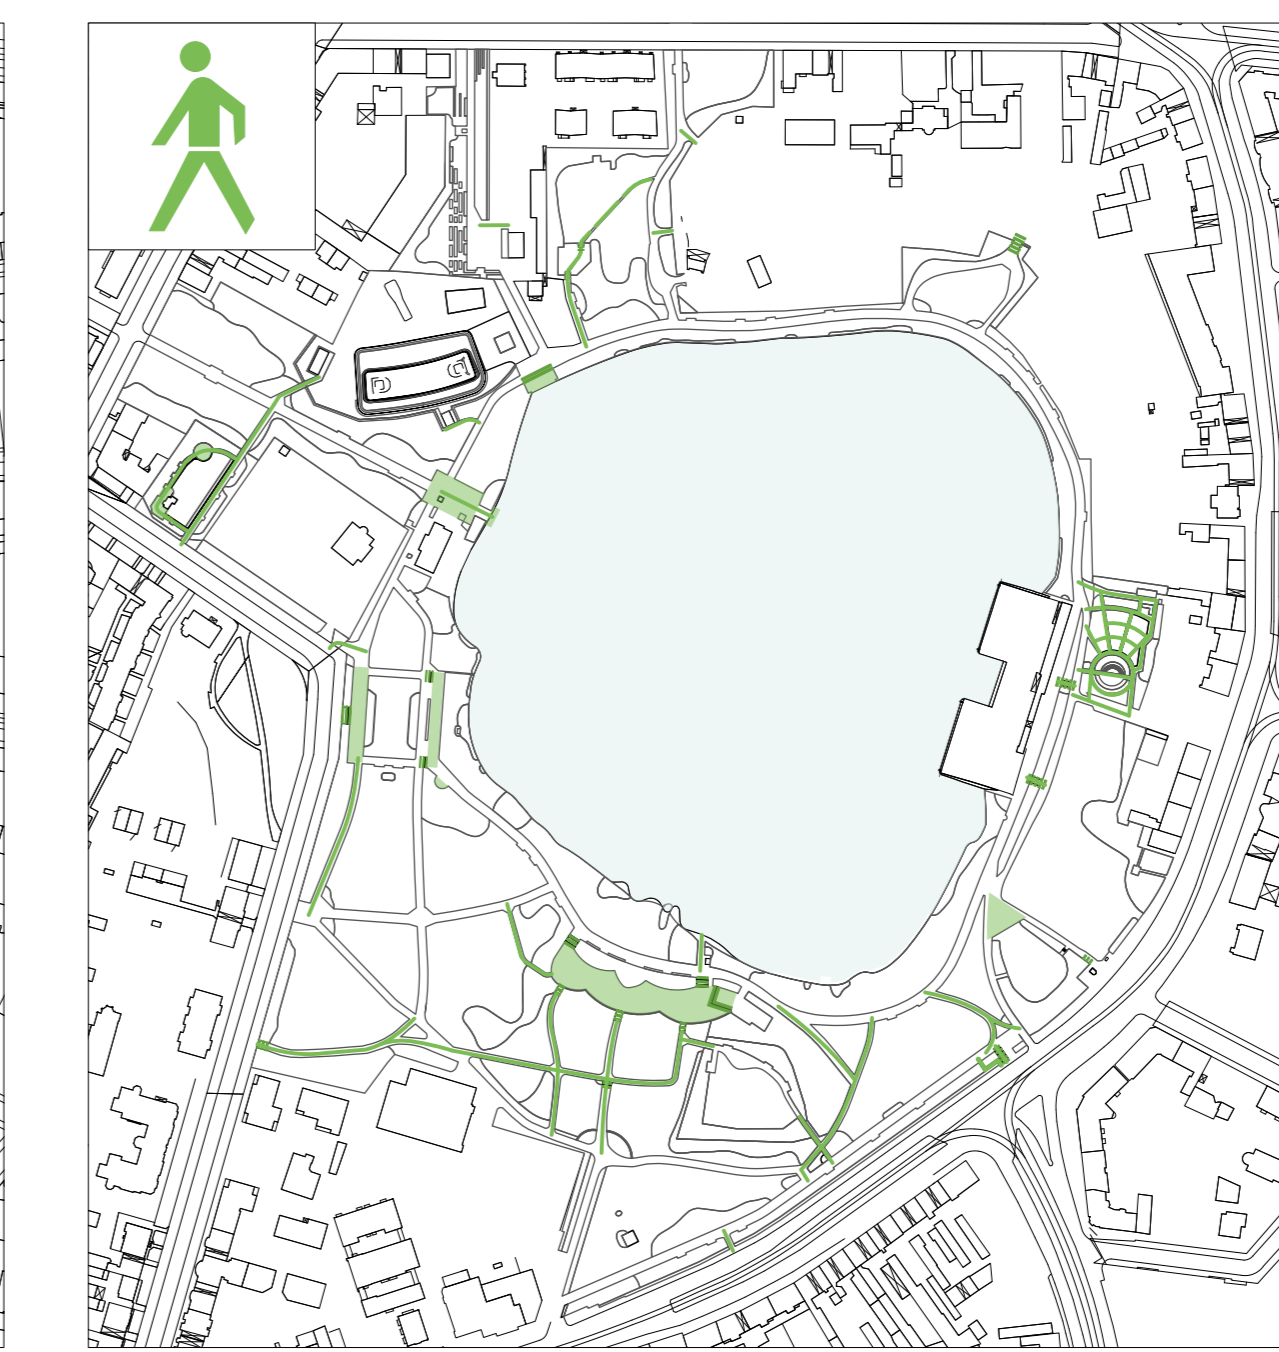


Fußweg: Nebenfußwege

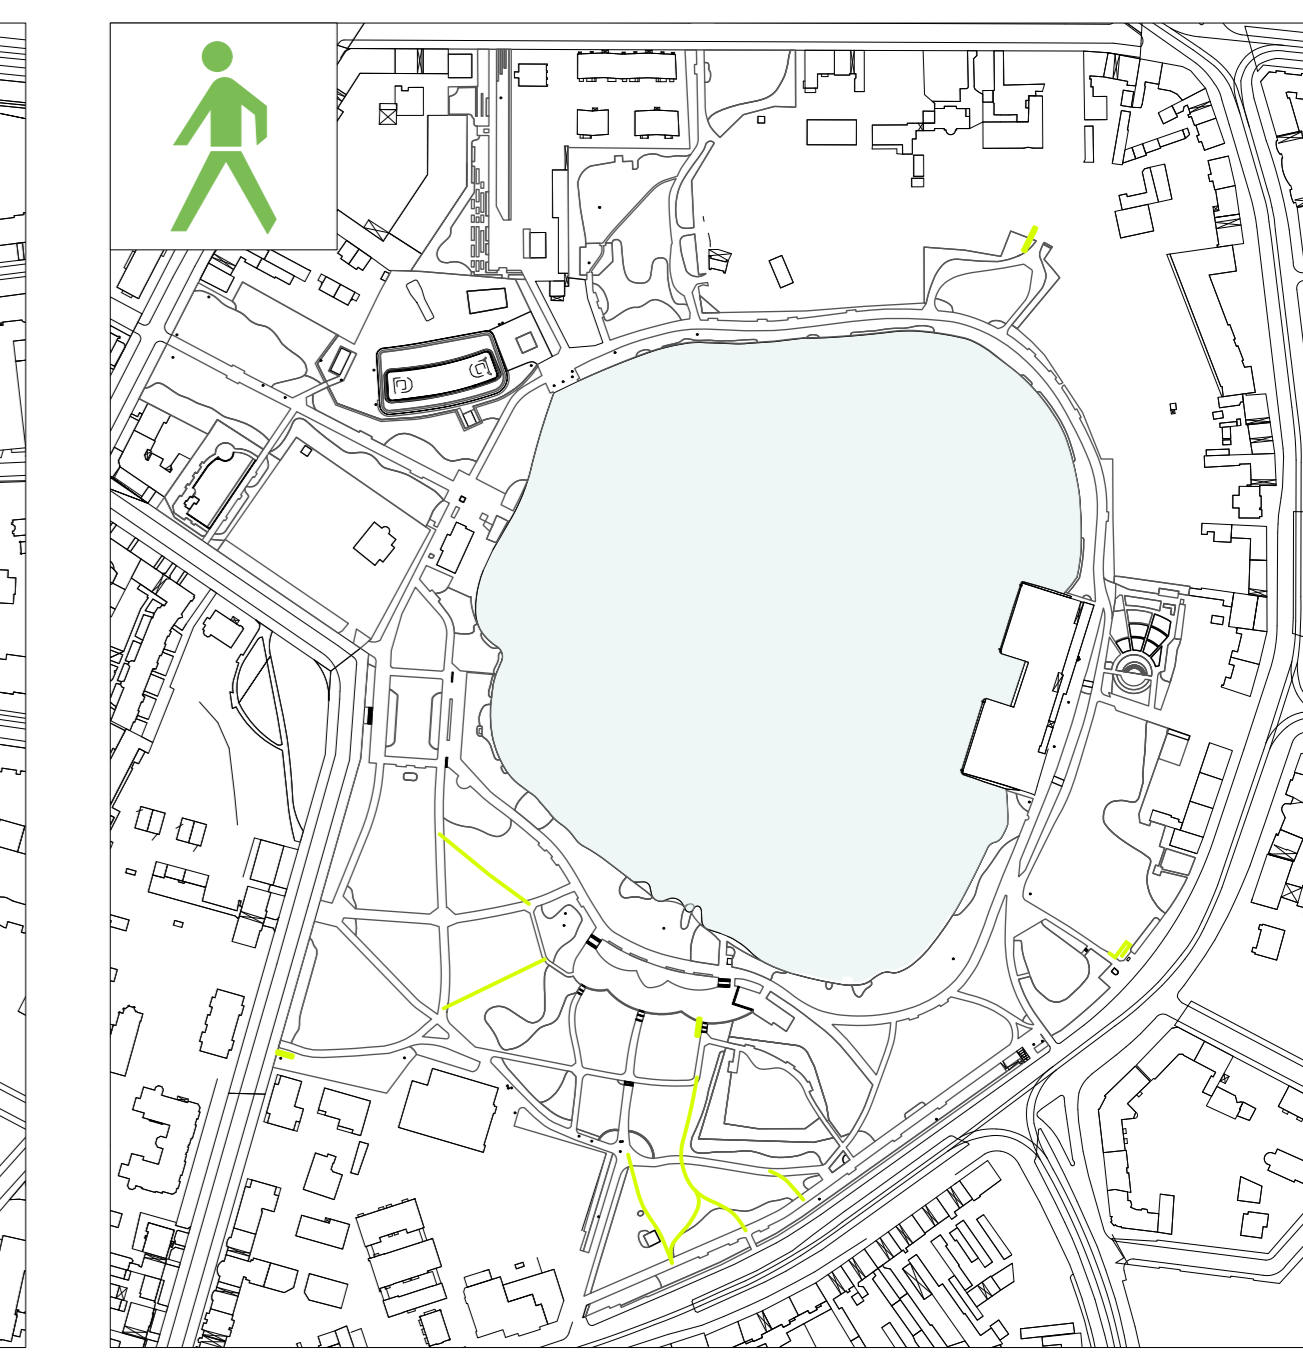


Fußweg: neu geplante Wege und Rampen

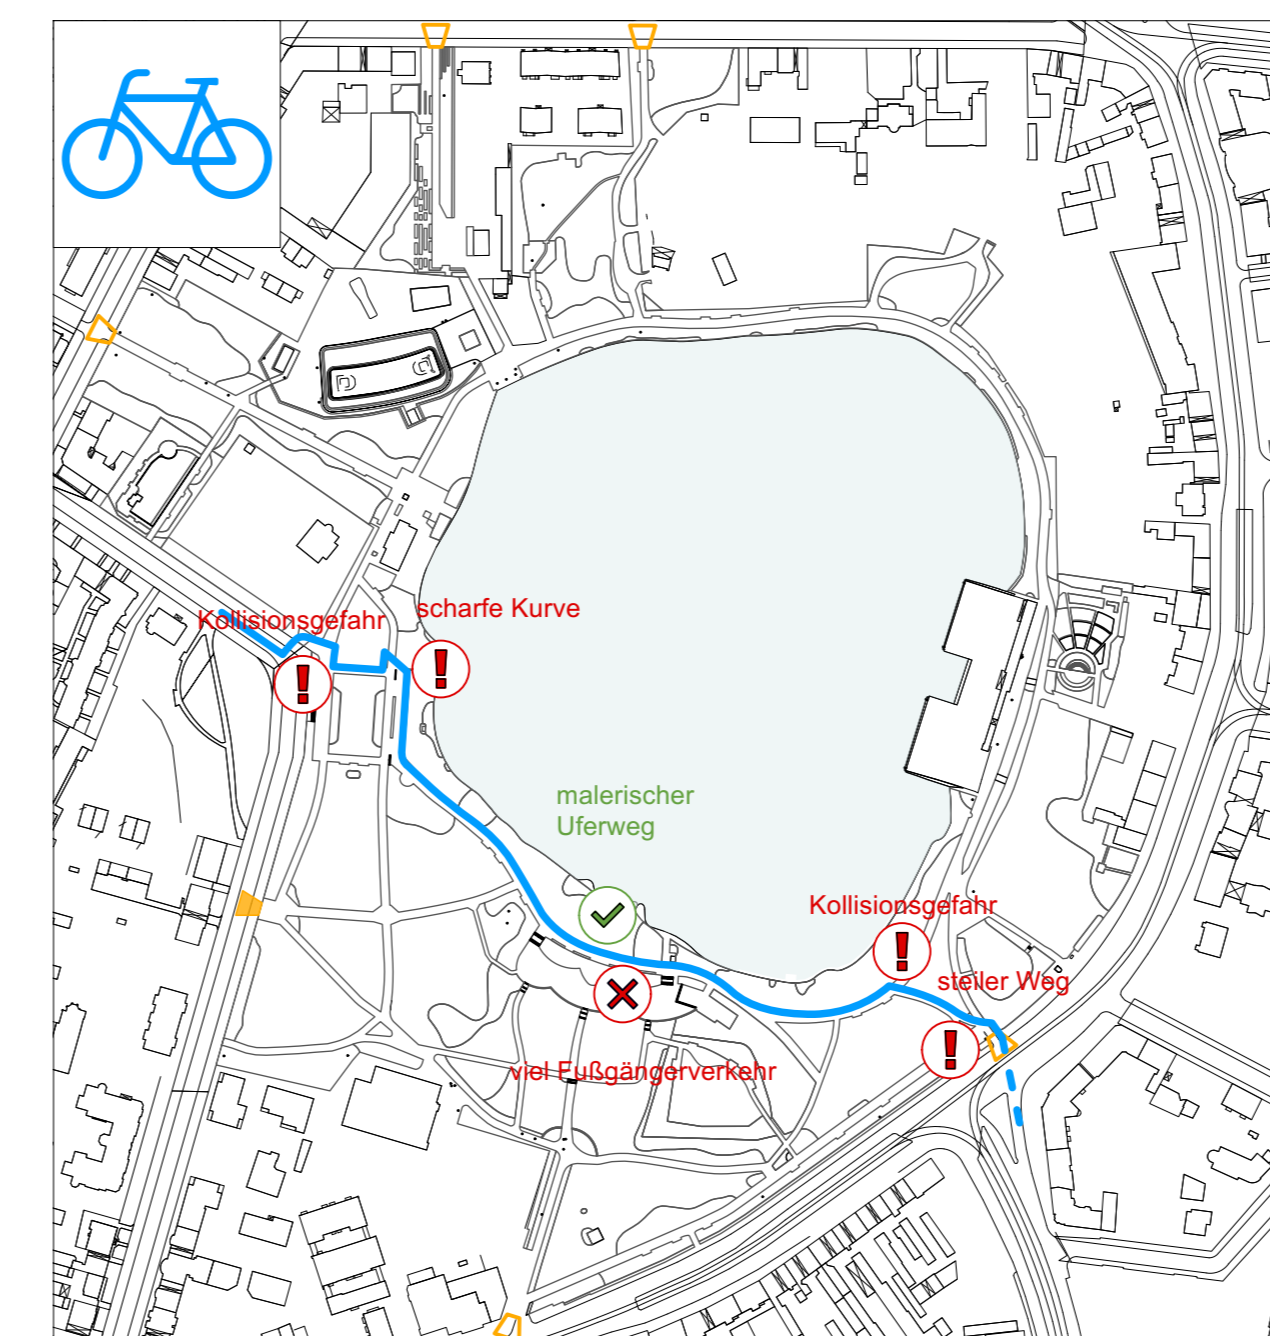


Fahradweg V1 (661 Meter): Fahrt entlang des Seufers

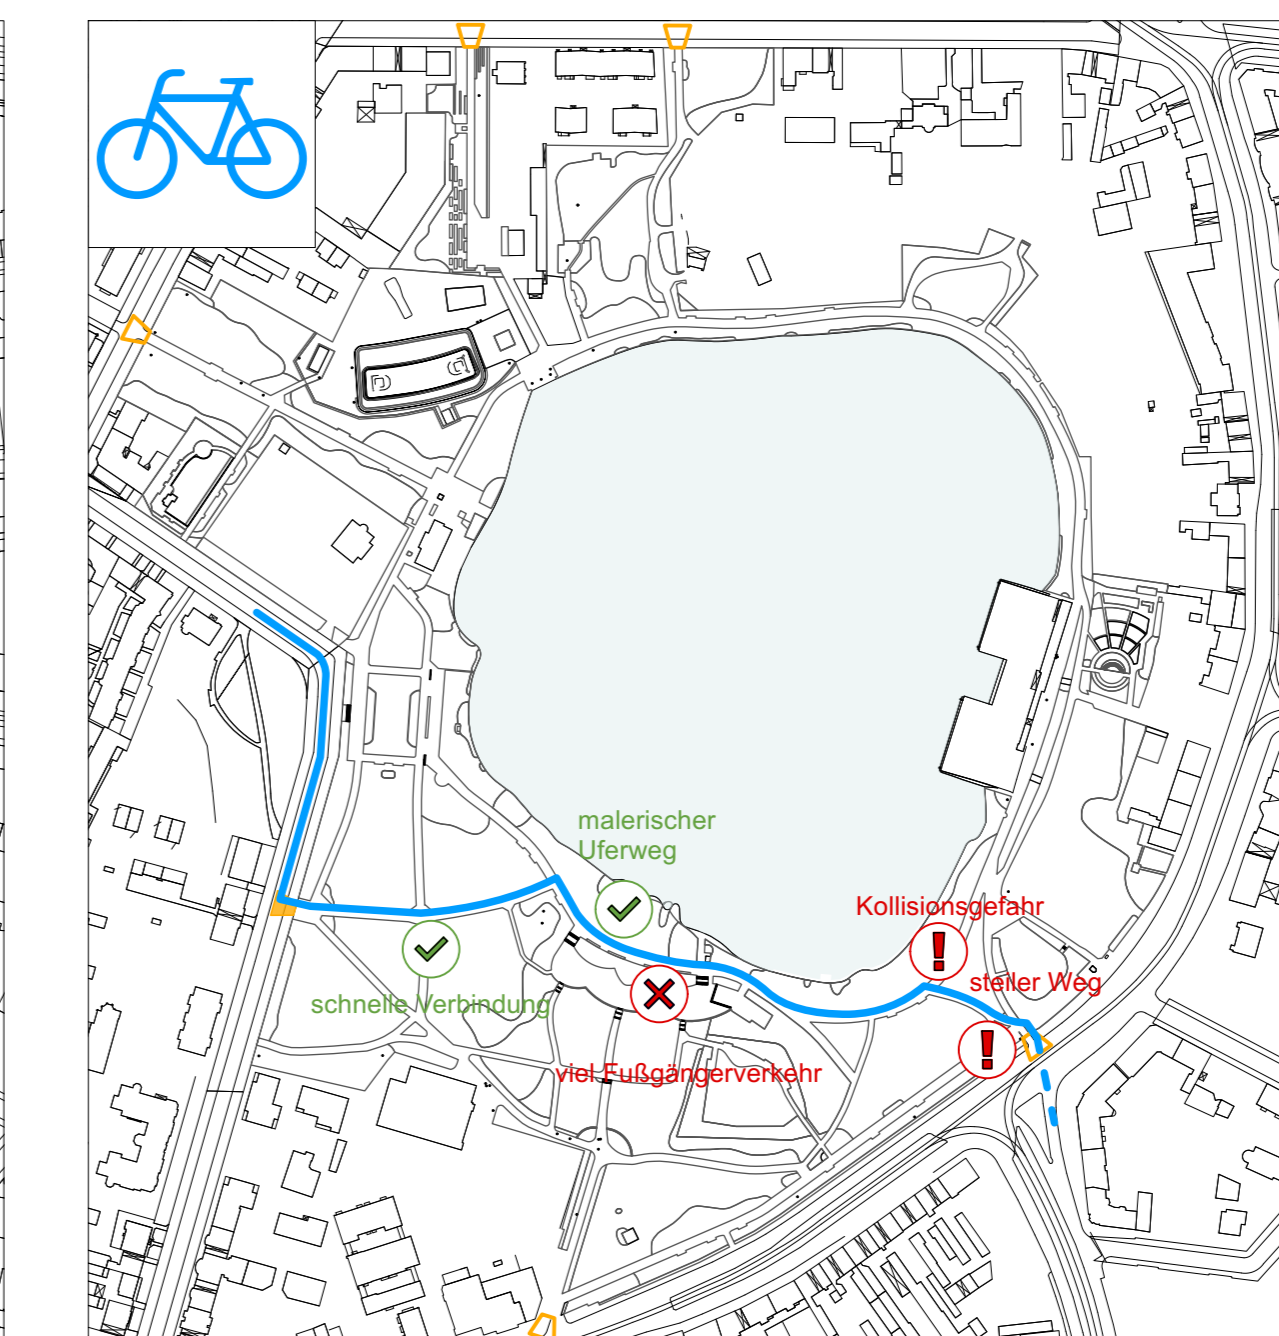


Fahradweg V2 (613 Meter): Fahrt entlang der Promenade

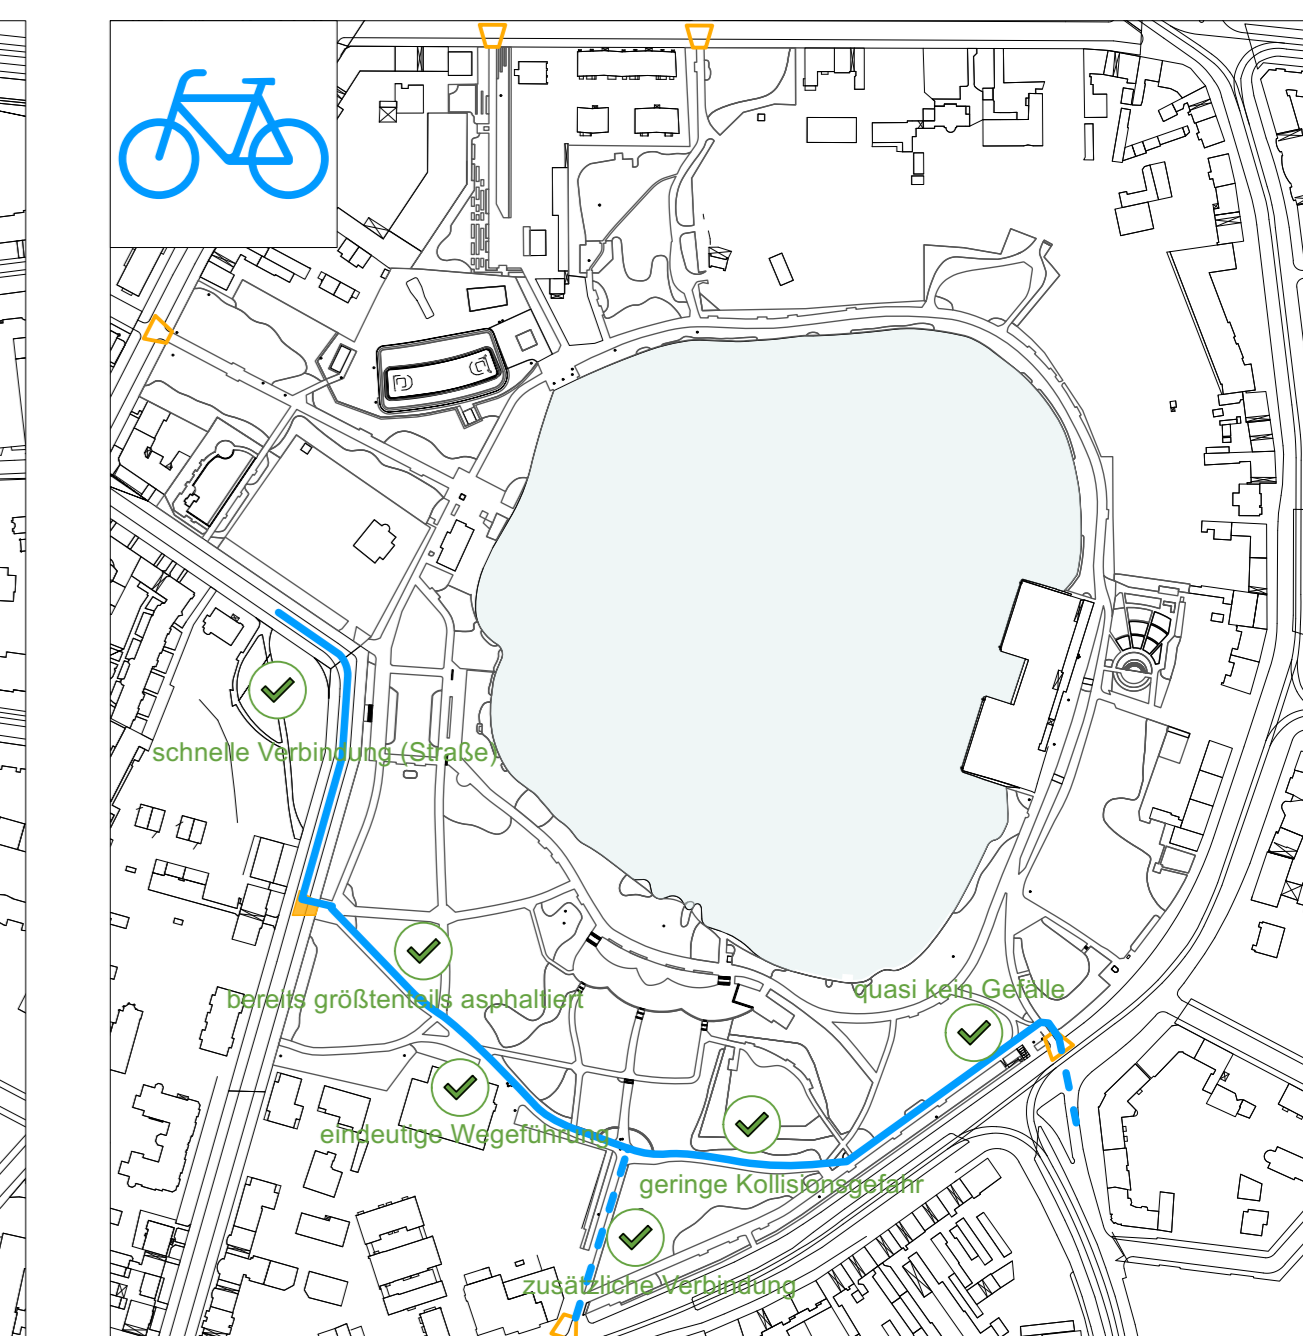


Fahradweg V3 (652 Meter): Schnelle Durchfahrt
Vorzugsvariante

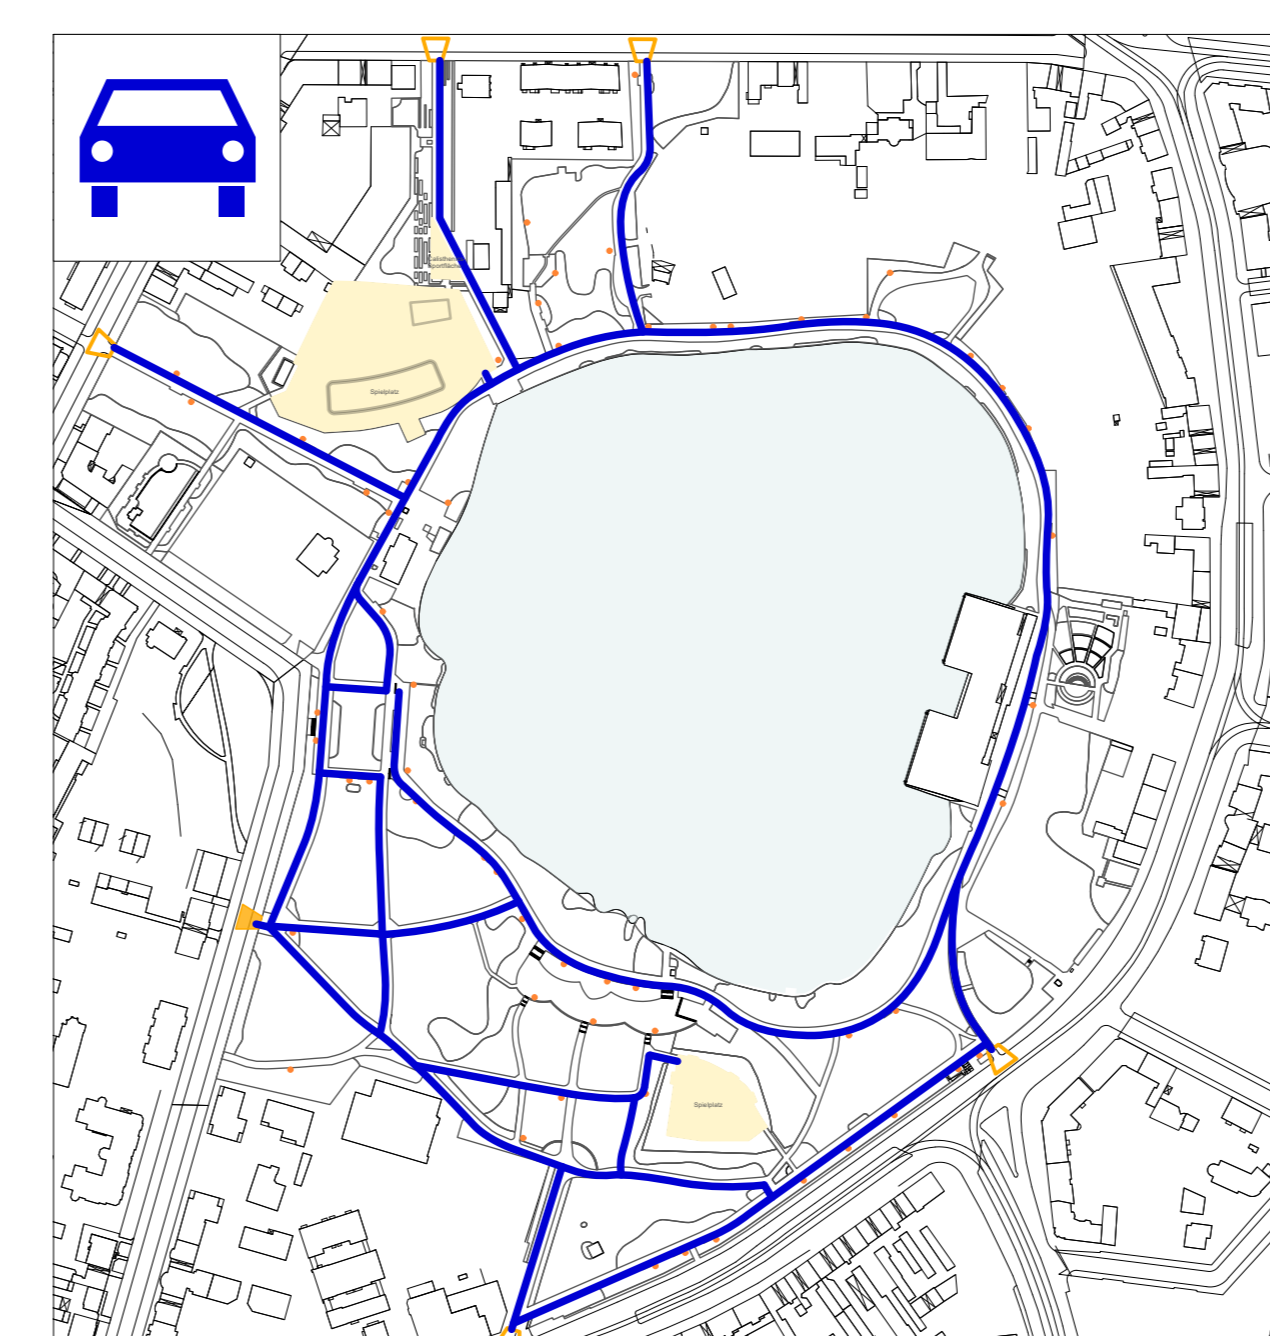

befahrbarer Weg bis 3,5 t - z.B. BSR und Parkplätze

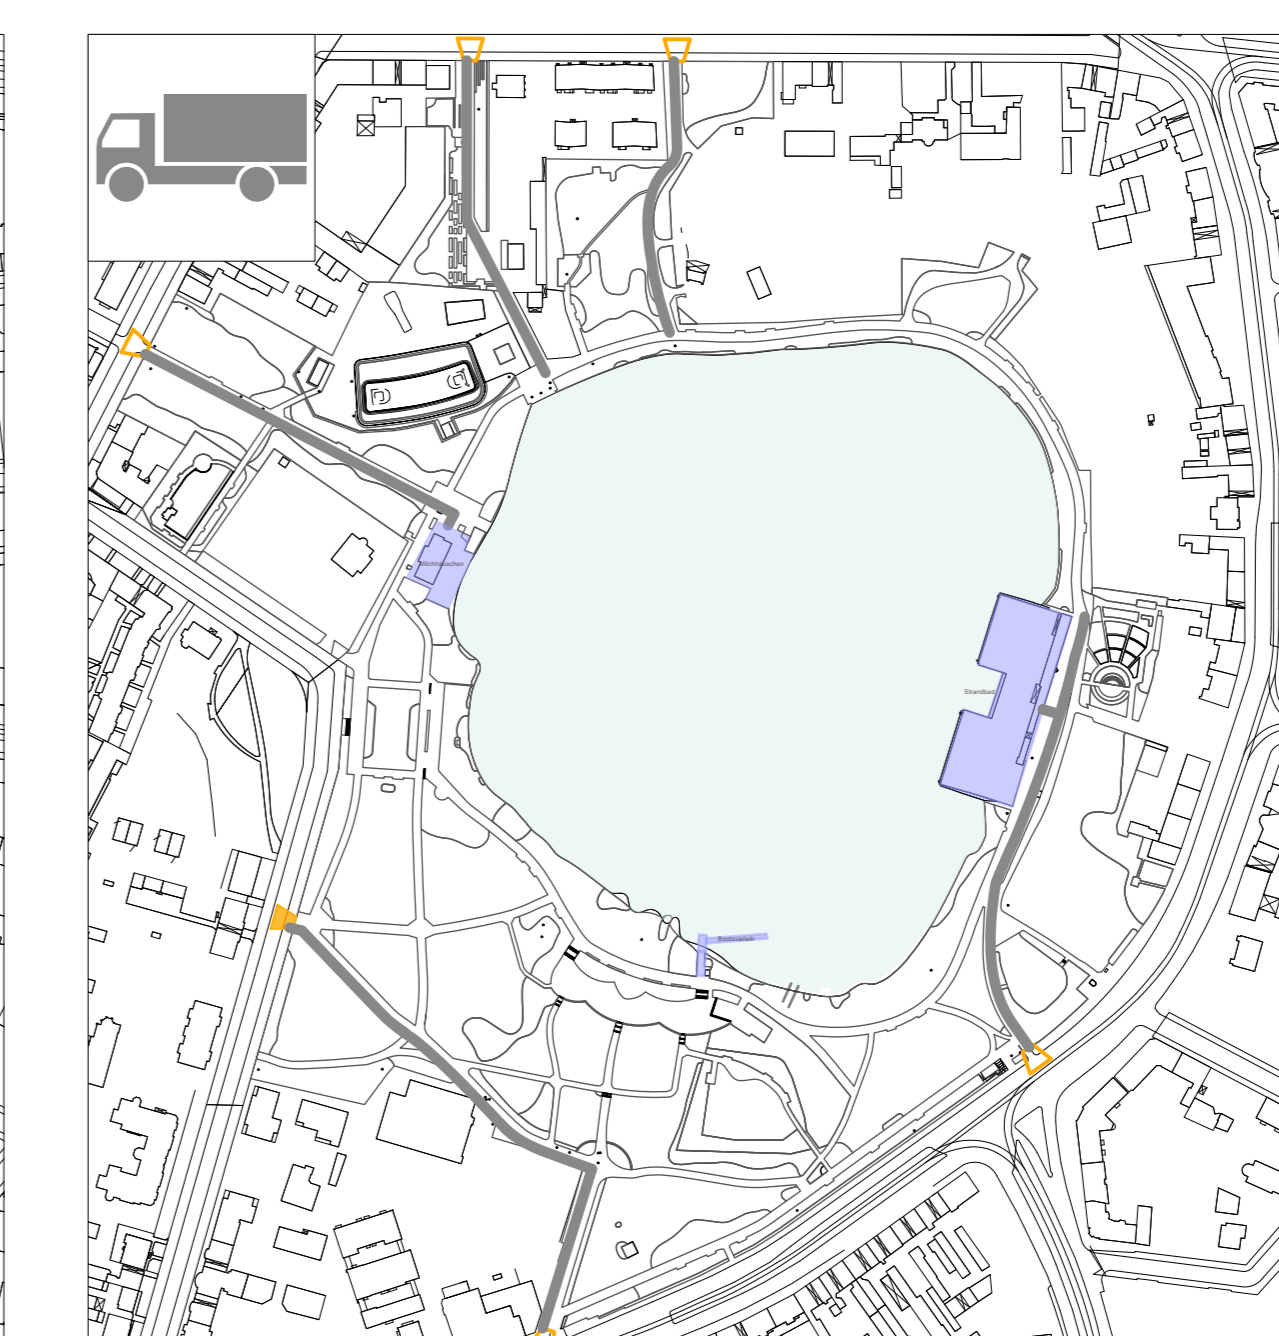

befahrbarer Weg bis 16 t - z.B. für Anlieferung

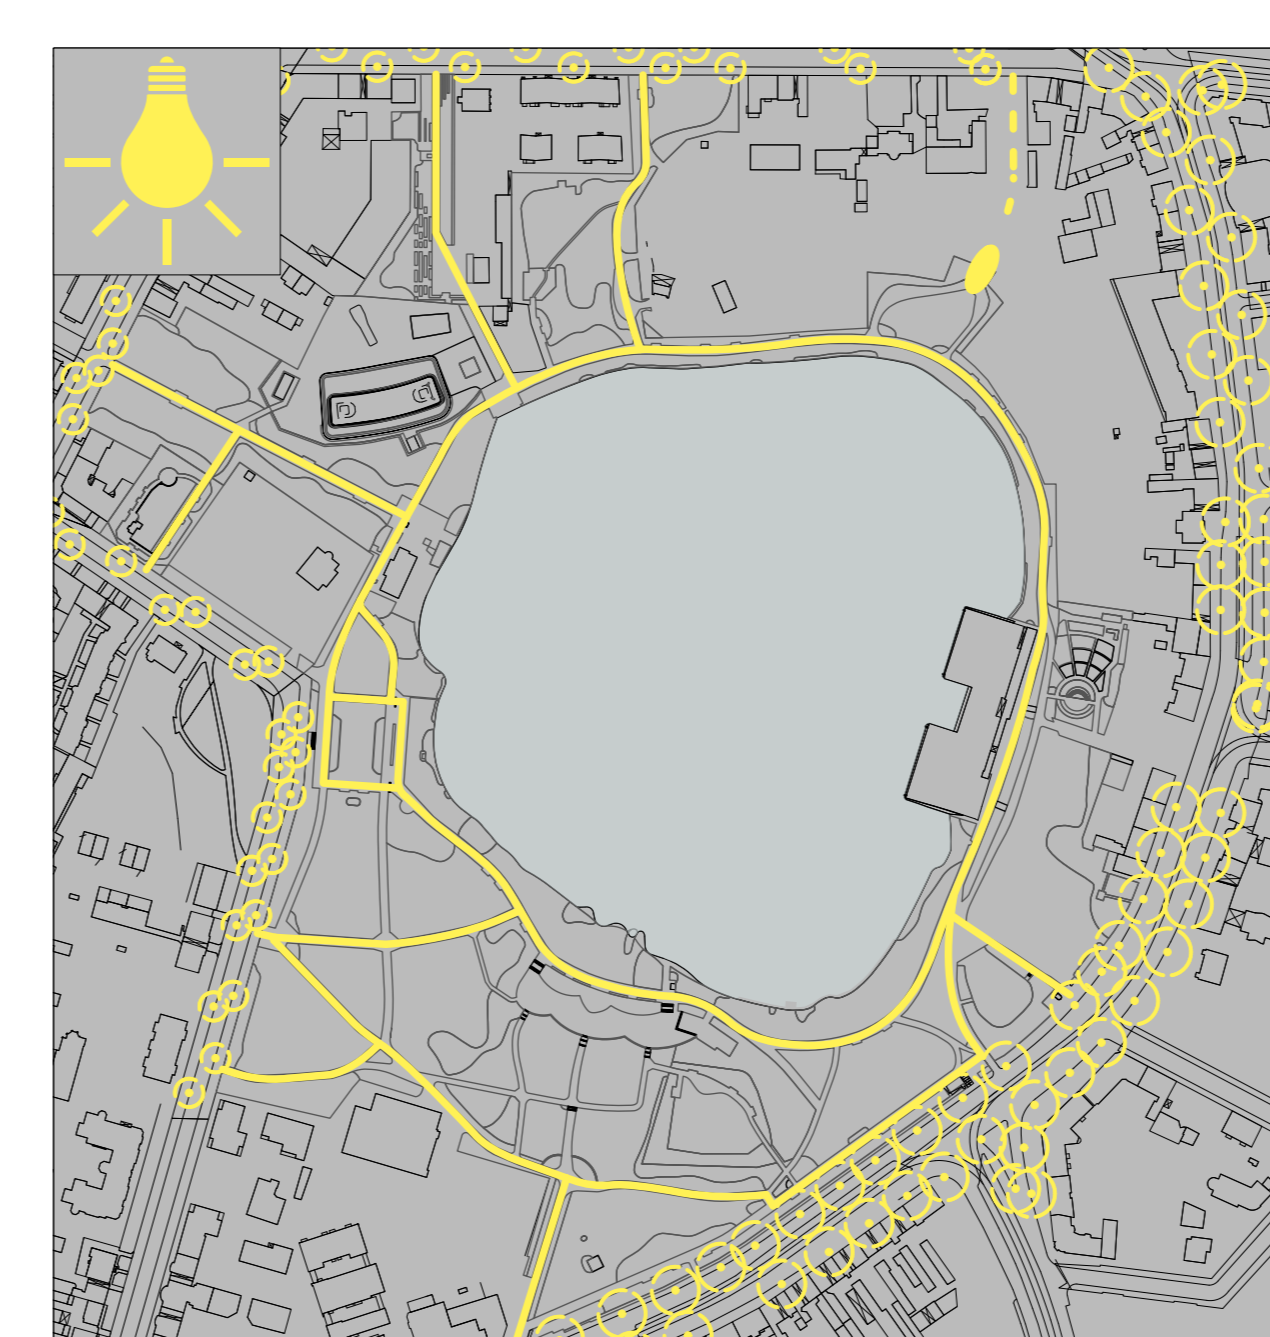

Parkbeleuchtung Gehwege

Parkbeleuchtung Gehwege:

Die wichtigsten Wegeverbindungen im Park, welche die öffentliche Erschließung des Quartiers sinnvoll ergänzen, sollen beleuchtet werden. Dadurch wird eine sichere Durchquerung des Parks auch bei Nacht ermöglicht. Hierzu gehören z.B. der Rundweg, die Wege, die den Rundweg mit den Parkzügen verbinden sowie der Weg auf dem Fahrradverkehr geduldet ist. Aufenthaltsbereiche und Spielplätze werden nicht gezielt beleuchtet. Außerdem soll es aus Umwelt- und Naturschutzgründen auch Bereiche geben, die nicht beleuchtet werden. Die Entscheidung bzgl. der Leuchtenauswahl, deren Positionierung und der Lichtsteuerung (z.B. Dimmung, nächtlichen Abschaltung) erfolgt in Rücksprache mit Stromnetz Berlin, SenUMV/K und der Kriminalprävention der Polizei, sowie nach Erstellung der lichttechnischen Berechnung.

Legende	
	Hauptfußweg
	Nebenfußweg
	untergeordneter Weg
	neu geplanter Weg
	Fahradweg (Varianten 1-3)
	befahrbar bis 3,5 t
	befahrbar bis 16 t
	Parkbereich Nord
	Parkbereich Süd
	Spiel- und Sportflächen
	Freizeitangebote und Gastronomie
	Rampe Bestand
	Rampe Planung
	Treppenanlage
	Parkzugang
	Parkbeleuchtung Hauptweg
	Parkbeleuchtung Nebenweg
	Beleuchtung Privatweg
	Beleuchtung Einzeleuchte
	WC Toilette
	Fahradstellplatz
	Haltestelle
	Gehwegüberfahrt Bestand
	Gehwegüberfahrt Planung
	BSR Mülleimer Bestand
	Parkleuchte Bestand
	Straßenleuchte Bestand

B	07.02.23	Anpassung der Beleuchtung, Aufhebung der Unterteilung in Haupt- und Nebenwege	MHI
A	11.01.23	Ergänzung Beleuchtung Haupt- und Nebenwege	MHI
I	Datum	Änderung	gr
Maststab: 1 : 1000			
Datum: 15.11.2022			
Blattnr.: 03/22-3-008			
Projekt: Park am Weißen See 13086 Berlin Parkow			
Bauherr:	Bezirkamt Parkow von Berlin Sozial- und Grünflächenamt Dorfer Straße 203 13088 Berlin	Unterschrift Bauherr:	
Planung:	Frank von Bargen Fischer Landschaftsarchitektur Bismarckstraße 101 10783 Berlin - Schöneberg T. 301 194778 info@landschaftsarchitektur-von-bargen.de	Unterschrift Architekt:	
Planzeichnung:	Wegekonzept	gezeichnet: MHI	geprüft: von Bargen
Planungsphase:	ENTWURF	Fregabe:	