


Begegnungsfall PKW - LKW

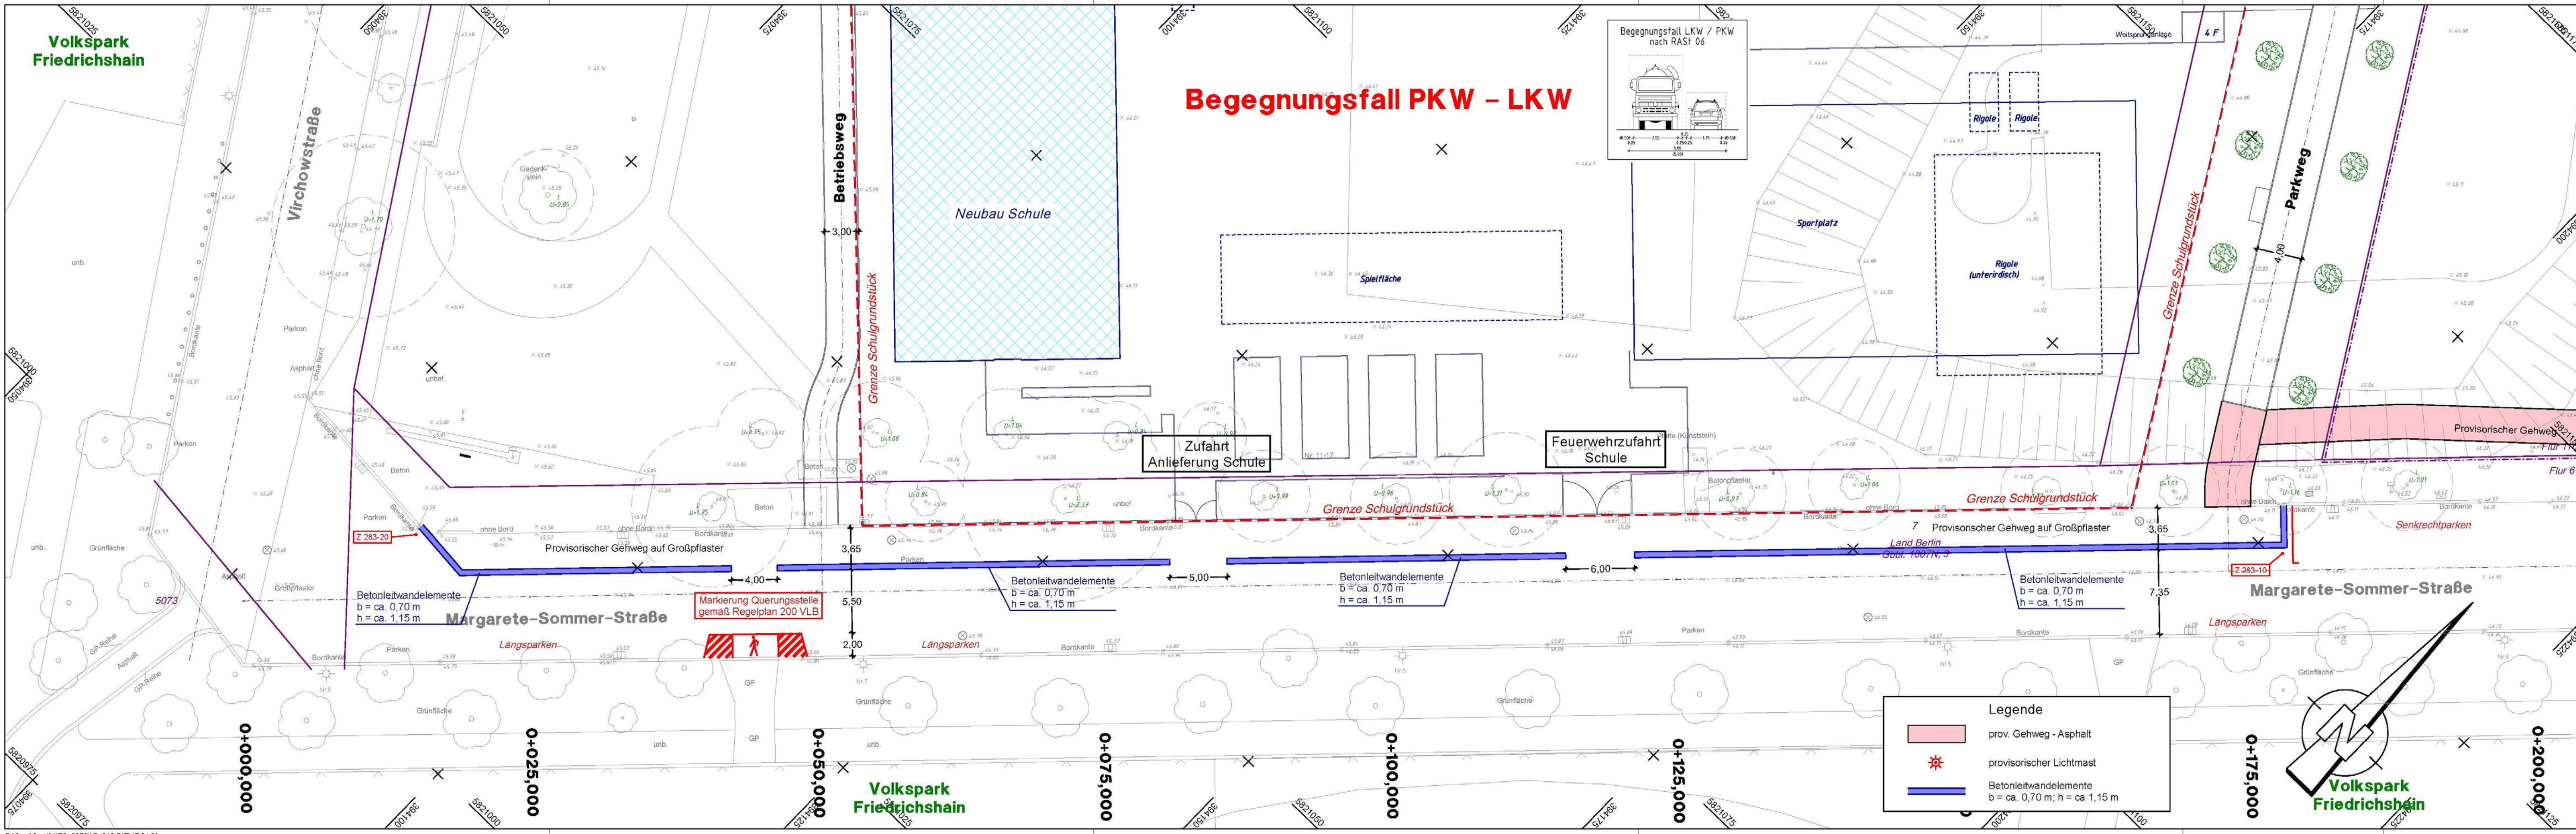

Legende

- prov. Gehweg - Asphalt
- provisorischer Lichtmast
- Betonleitwandelemente
b = ca. 0,70 m; h = ca. 1,15 m