


Zeichenerklärung

	Absperrpfosten rot-weiß
	Findling
	Lichtmast
	Straßenablauf
	Straßenablauf+Rasengitterstein
	Schachtdeckel
	Großsteinpflasterreihe
	Kantenstein T10/25/100
	neuer Bordverlauf (A1 Bord)
	Markierung neuer Parkstand
	Bestand Parkplätze
	Abstandsfläche
	Bestand Baumscheibe
	Baumscheibenvergrößerung
	Fahrradbügel Bestand
	Fahrradbügel neu
	Mosaikflächen neu
	Kleinsteinpflaster neu
	Poller Bestand
	Poller neu
	Rohrpfosten Bestand
	Rohrpfosten neu

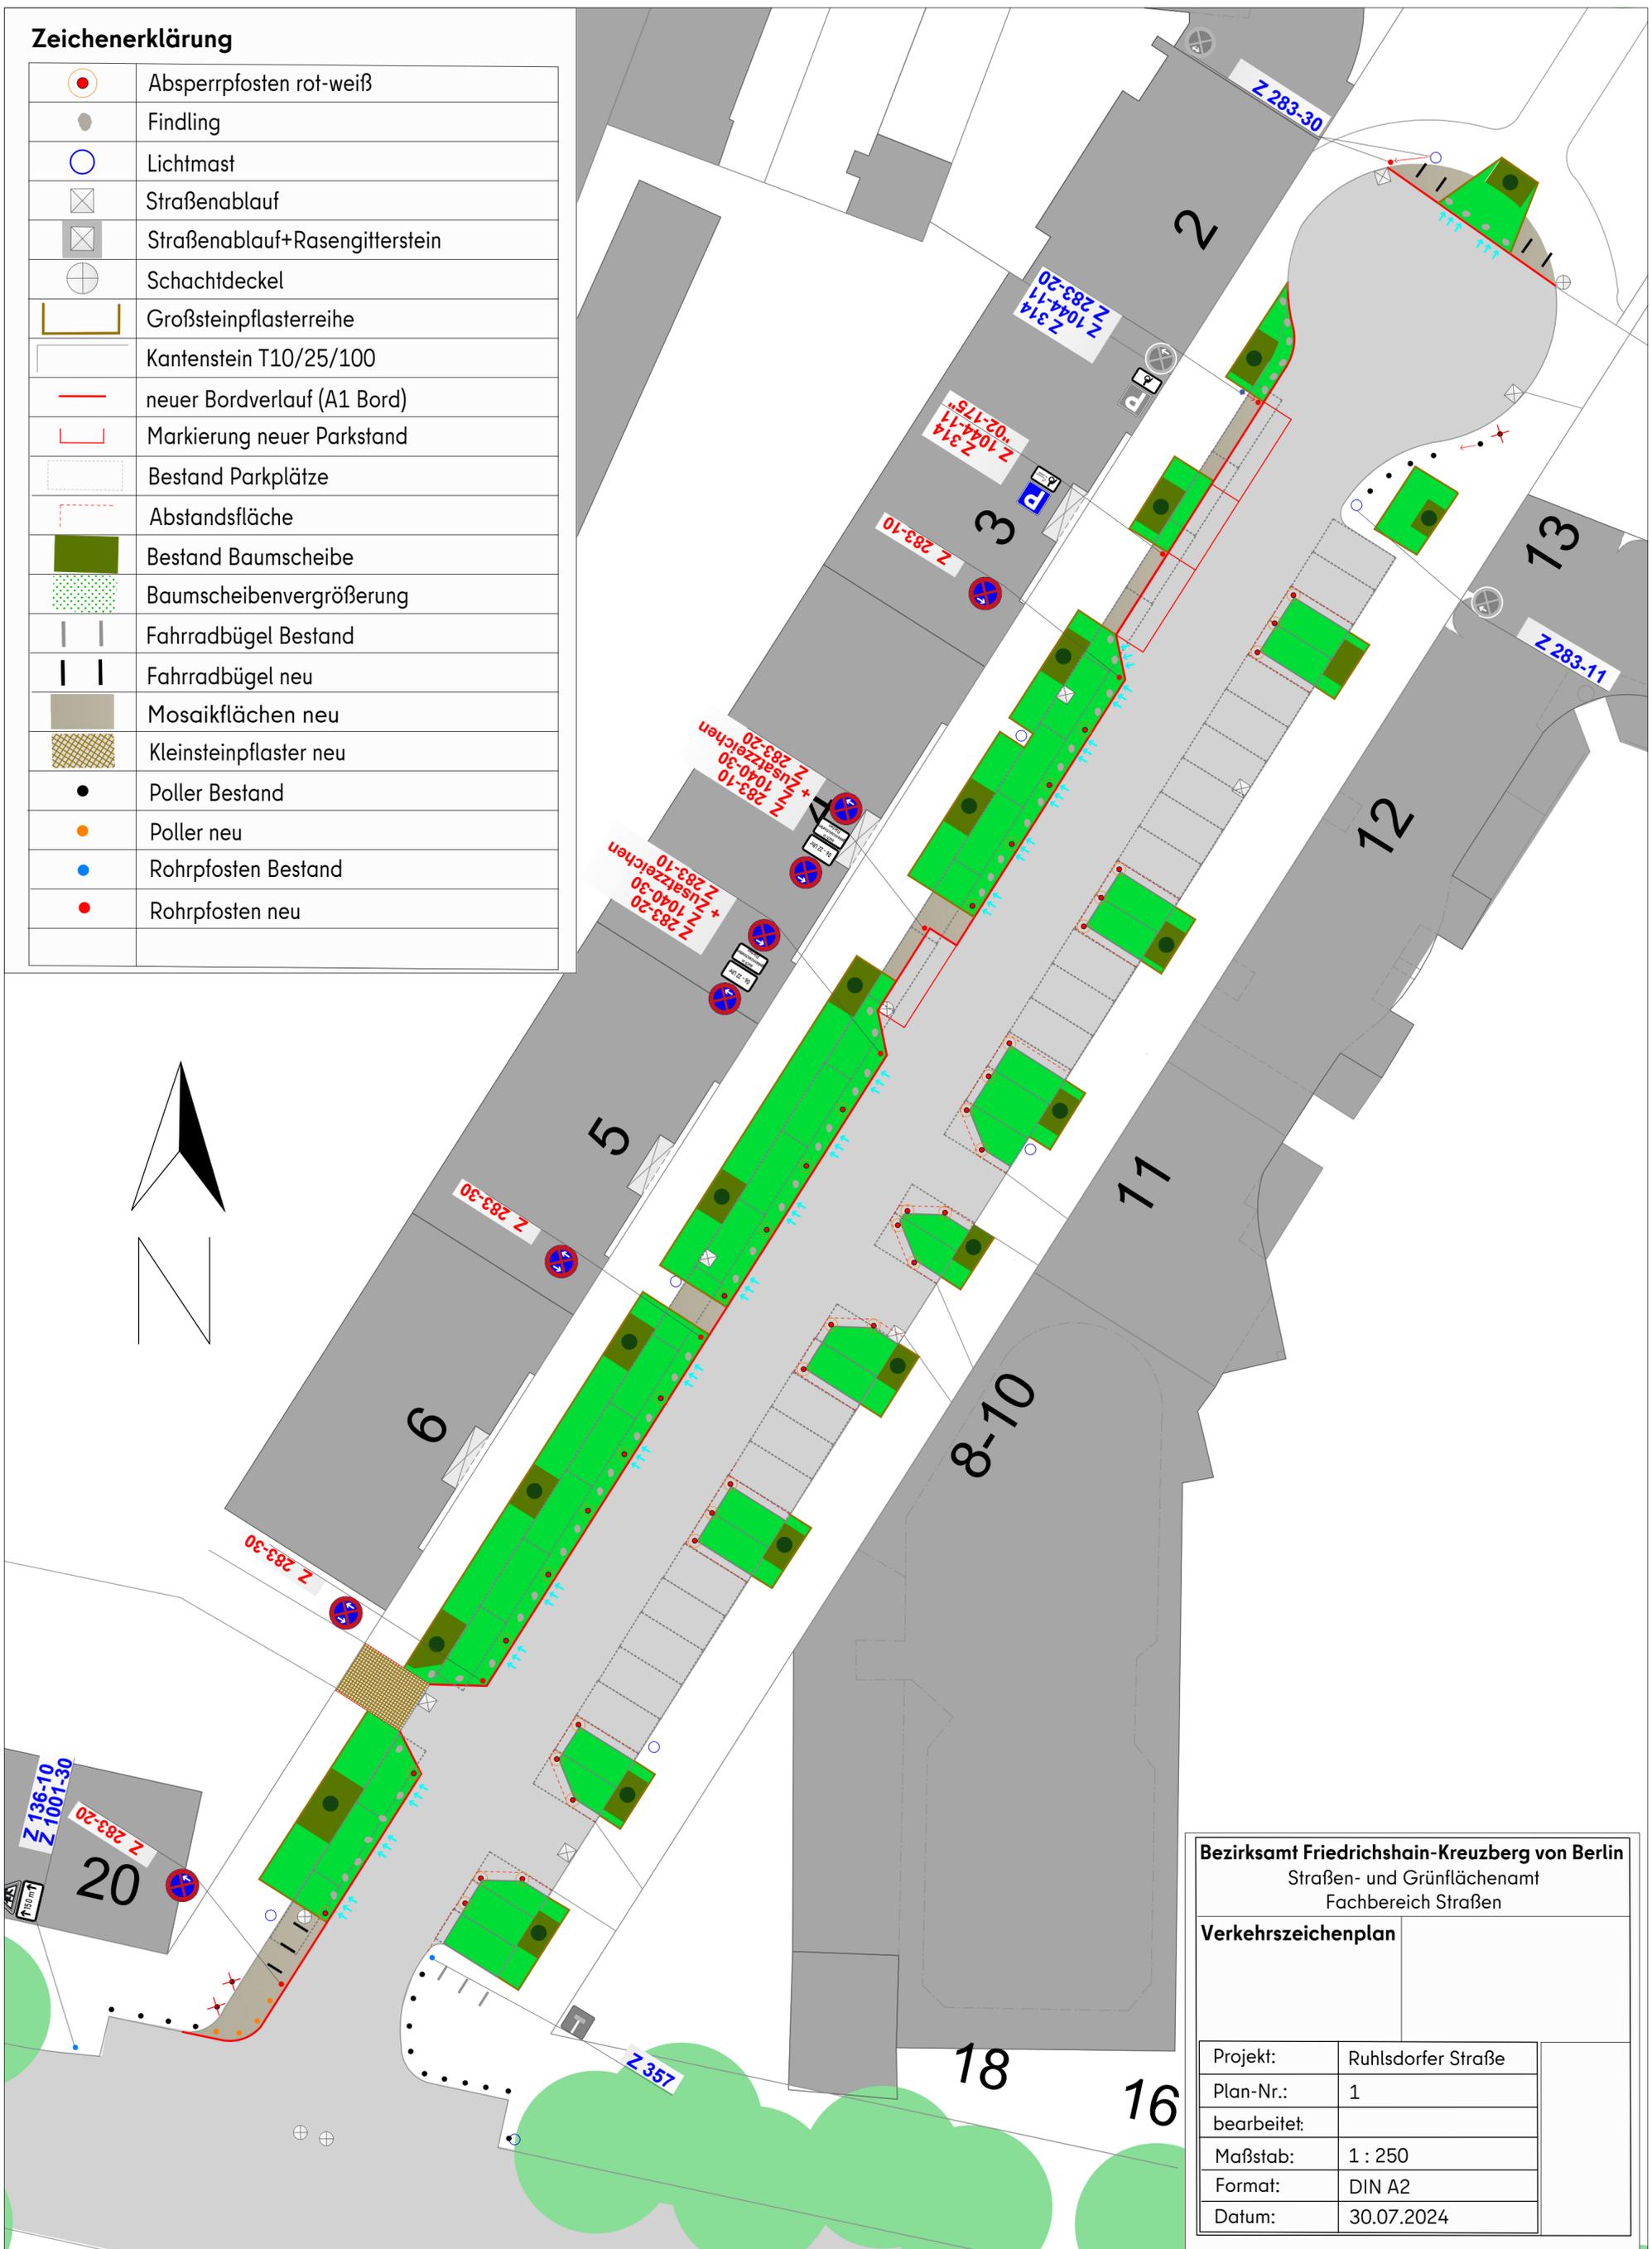

Bezirksamt Friedrichshain-Kreuzberg von Berlin Straßen- und Grünflächenamt Fachbereich Straßen	
Verkehrszeichenplan	
Projekt:	Ruhlsdorfer Straße
Plan-Nr.:	1
bearbeitet:	
Maßstab:	1 : 250
Format:	DIN A2
Datum:	30.07.2024