Bebauungsplan 10-56

Blatt 5 von 6 Blättern

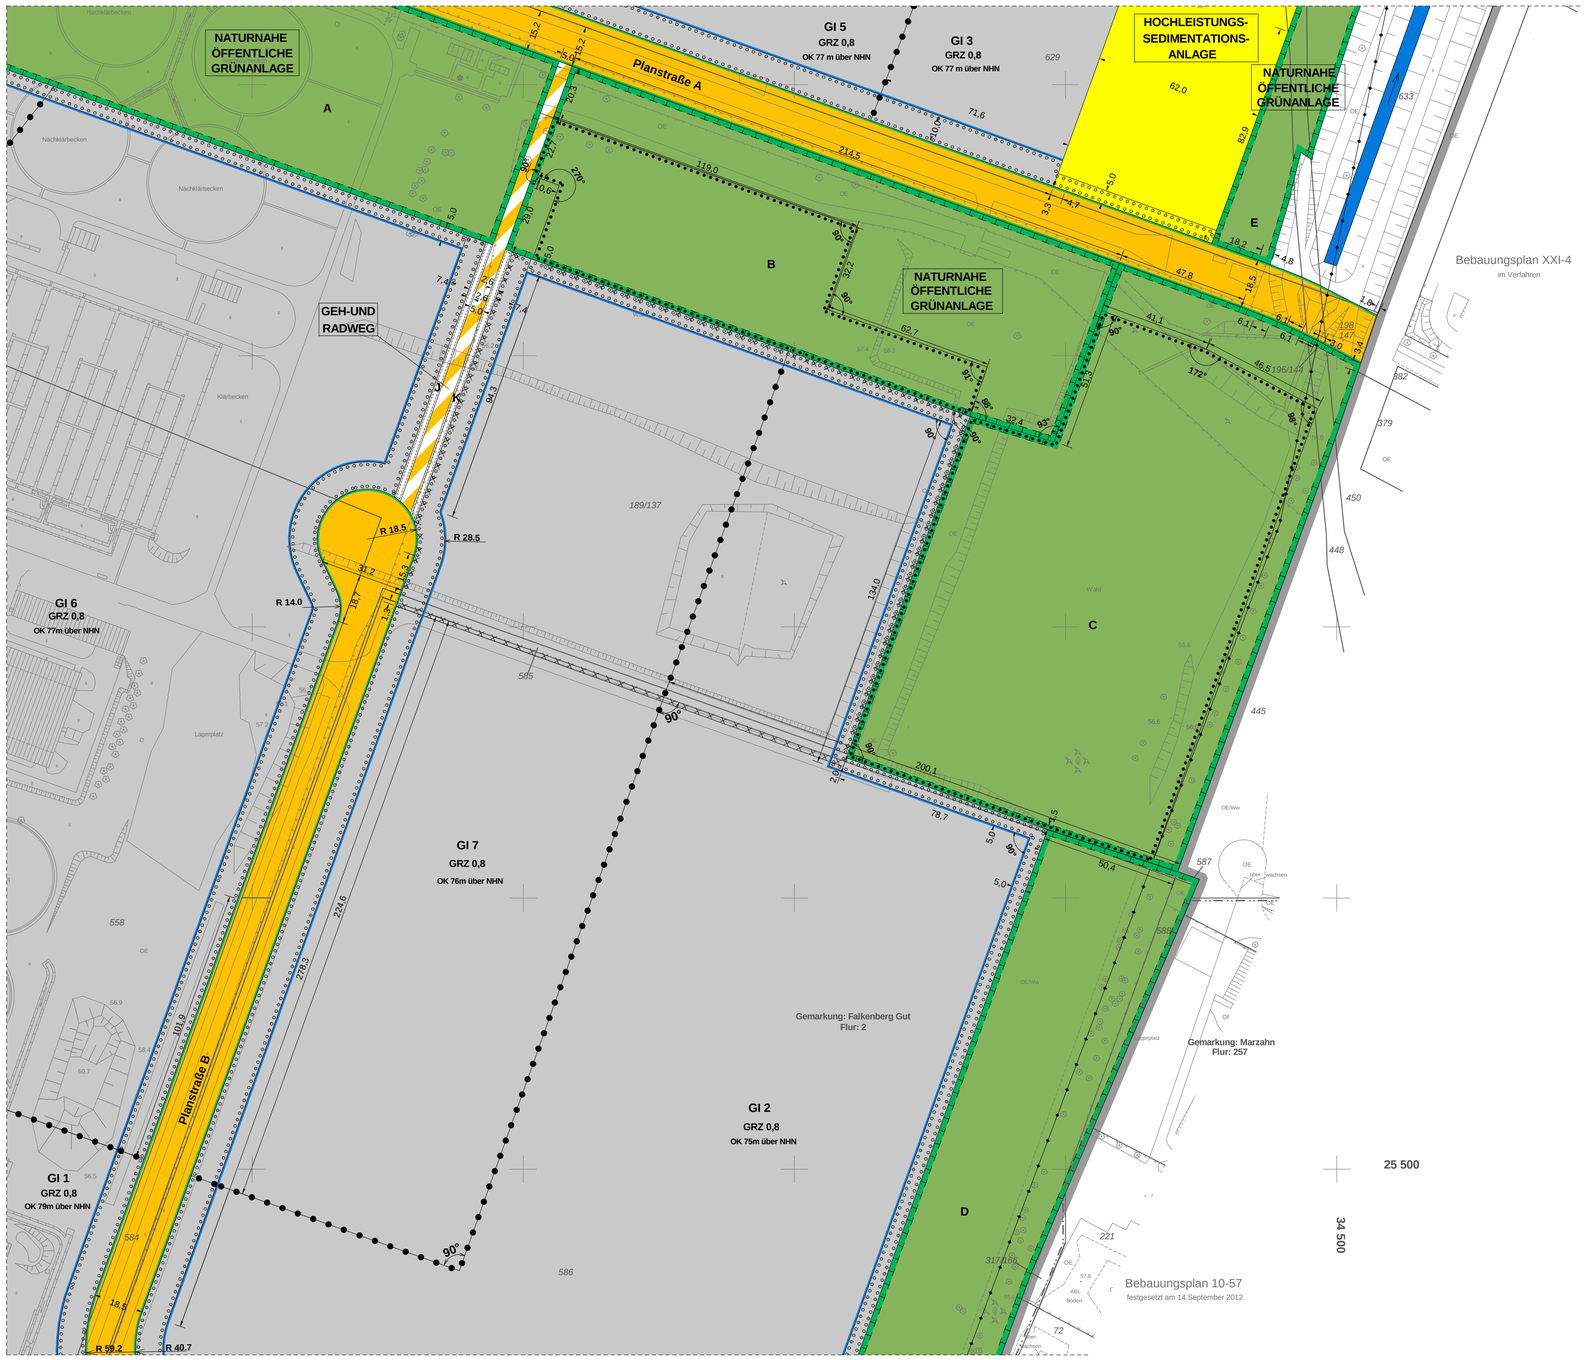

Hiermit wird beglaubigt, dass der Inhalt dieser Abzeichnung mit dem Inhalt der Urschrift des Bebauungsplanes 10-56, Blatt 5 von 6 Blättern, vom 22.April 2013 übereinstimmt.

Zu diesem Bebauungsplan gehört ein Deckblatt von Blatt 5 vom 28.Juni 2012 (in die Abzeichnung eingearbeitet).

Berlin, den

Bezirksamt Marzahn-Hellersdorf von Berlin
Stadtentwicklungsamt
Fachbereich Vermessung

Im Auftrag

Vervielfältigungen sind nicht erlaubt.

Der Umring des B-Planes wurde durch Grenzvermessung bestimmt und katastermäßig festgestellt. Die Katastergrenzen innerhalb des B-Planes sind durch Digitalisierung aus der Flurkarte 1:1000 bestimmt und in den Lageplan übertragen.

Planunterlage: Karte von Berlin 1:1000
Stand:September 2011

Maßstab 1 : 1 000

0 5 10 20 30 40 50 60 70 80 90 100 m