


# Bebauungsplan 10-56

## Blatt 6 von 6 Blättern

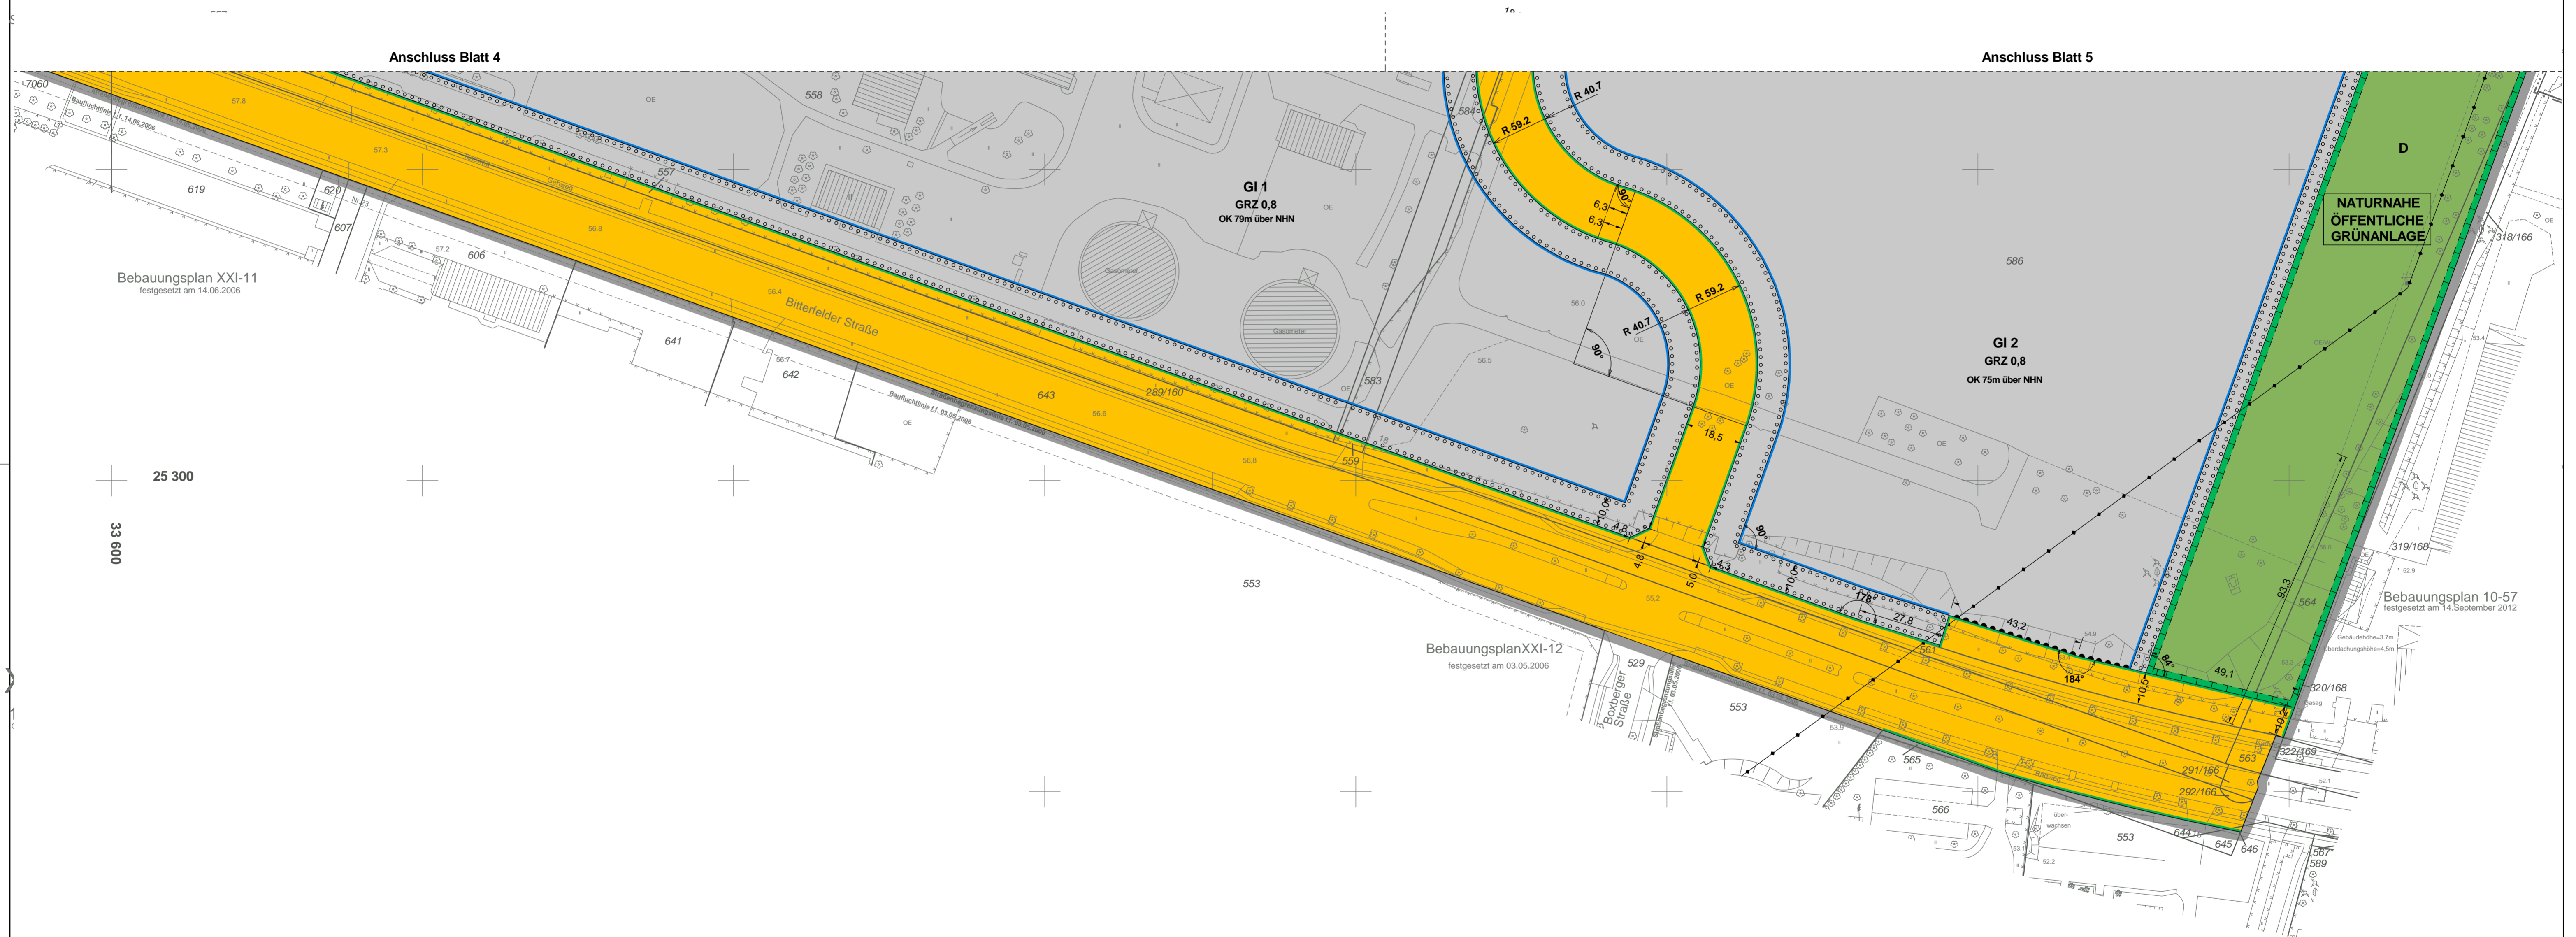

Bebauungsplan XXI-11  
festgesetzt am 14.06.2006

Bebauungsplan XXI-12  
festgesetzt am 03.05.2006

Bebauungsplan 10-57  
festgesetzt am 14. September 2012

25 300  
33 600

25 100  
34 300

3.05.2006

Der Umriss des B-Planes wurde durch Grenzvermessung bestimmt und katastermäßig festgestellt. Die Katastergrenzen innerhalb des B-Planes sind durch Digitalisierung aus der Flurkarte 1:1000 bestimmt und in den Lageplan übertragen.


Planunterlage: Karte von Berlin 1:1000  
Stand: September 2011

Hiermit wird beglaubigt, dass der Inhalt dieser Abzeichnung mit dem Inhalt der Urschrift des Bebauungsplanes 10-56, Blatt 6 von 6 Blättern, vom 22. April 2013 übereinstimmt.

Berlin, den  
Bezirksamt Marzahn-Hellersdorf von Berlin  
Stadtentwicklungsamt  
Fachbereich Vermessung

Im Auftrag

Vervielfältigungen sind nicht erlaubt.

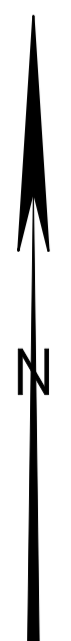

Maßstab 1 : 1 000

