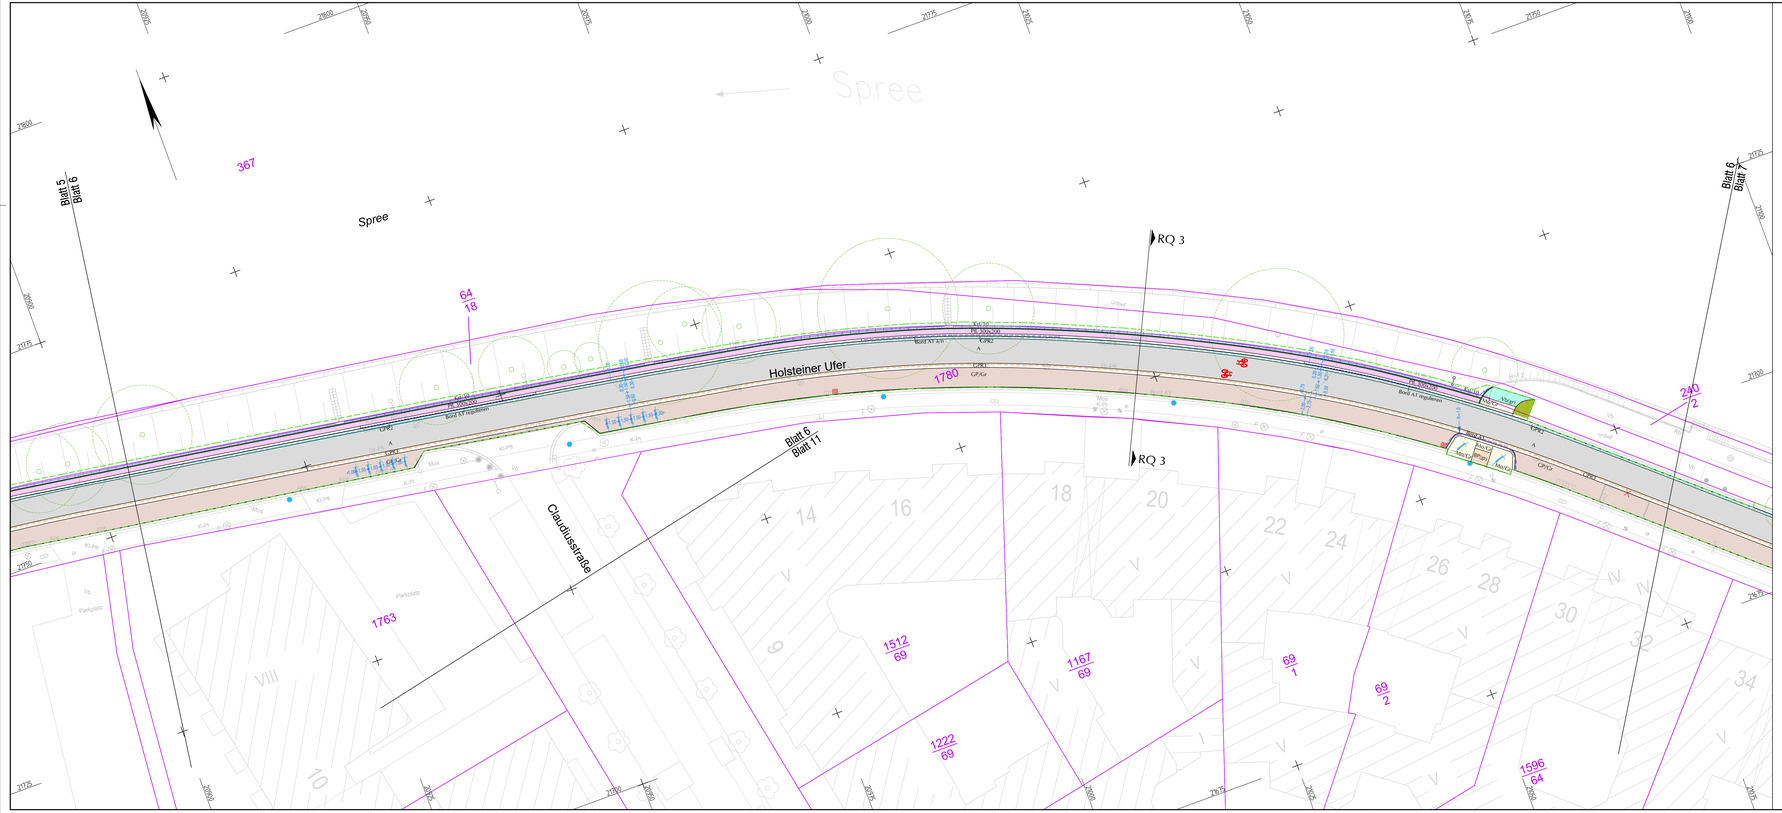
Spree
Holsteiner Ufer
Claudiusstraße
Parkplatz
Blatt 5
Blatt 6
Blatt 11
RQ 3
367
64
18
1780
1763
1512
69
1167
69
1222
69
69
1
69
2
240
2
1596
64
Bord A1 a/n
Pfl. 300x200
GPR2
GP/Gr
Bord A1 neu
Bord A1 a/n
Bord A1 neu
Bord A1 a/n
Bord A1 a/n
Bord A1 a/n