

Einkaufszentrum
(außer Betrieb)

387

Edinburger Straße

Bezirk: Mitte
Gemarkung: Wedding
Flur: 6

Schillerpark


198

Schillerpark

St. Philippus-Apostel-Kirchhof

337

St. Philippus-Apostel-Kirchhof

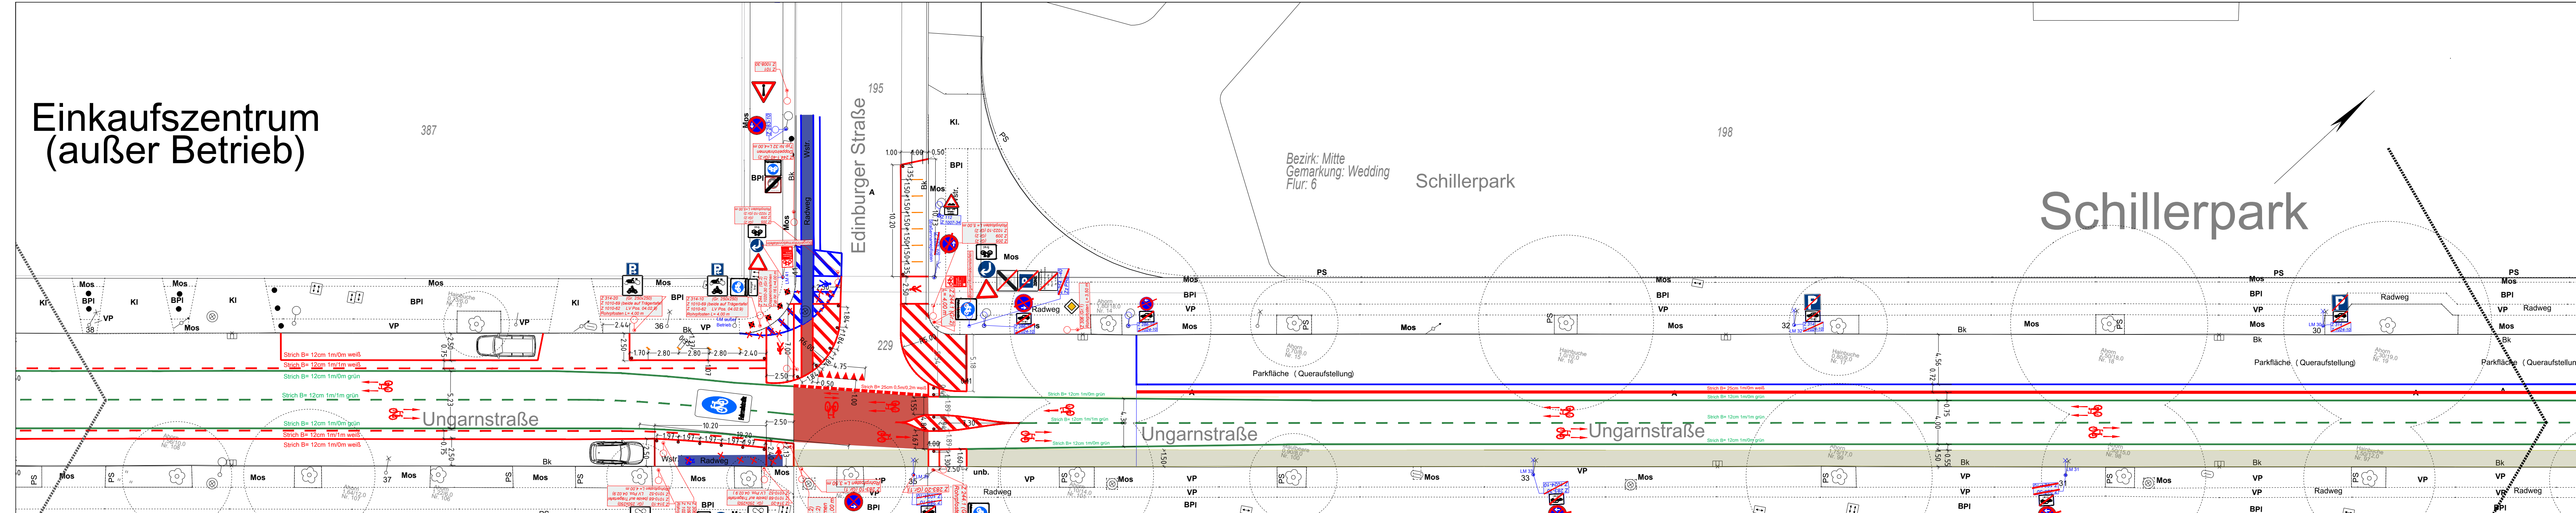

Fahrradstraße Ungarnstraße zwischen
Müllerstraße und Indische Straße
Markierungs- und Verkehrszeichenplan

Zeichenerklärung Z 205 vorhandene Markierung / Beschilderung vorhandene Markierung / Beschilderung abändern / entfernen geplante Markierung / Beschilderung geplanter Sperrpfosten Z 600 - 60 (Ø 150 mm) vorhandener Sperrpfosten ausbauen Flächen mit Entsigelungspotenzial	Zeich.-Nr.	xxxxxxx	Datum	29.05.2024
	Ortsteil	Wedding	Maßstab	1:250
	Gezeichnet	Bau 3 215	Entwurf	m, cm
	Planungsgrundlage:		Blattgröße	970 x 297
	Vermessung 2017		Seite	2 von 4



**BEZIRKSAMT
MITTE
VON BERLIN**

Senatsverwaltung
für Mobilität, Verkehr,
Klimaschutz und Umwelt

BERLIN



**Sonderprogramm
STADT UND LAND**
Radverkehrsförderung des Bundes

