


Schillerpark

Gottfried-Röhl-Grundschule

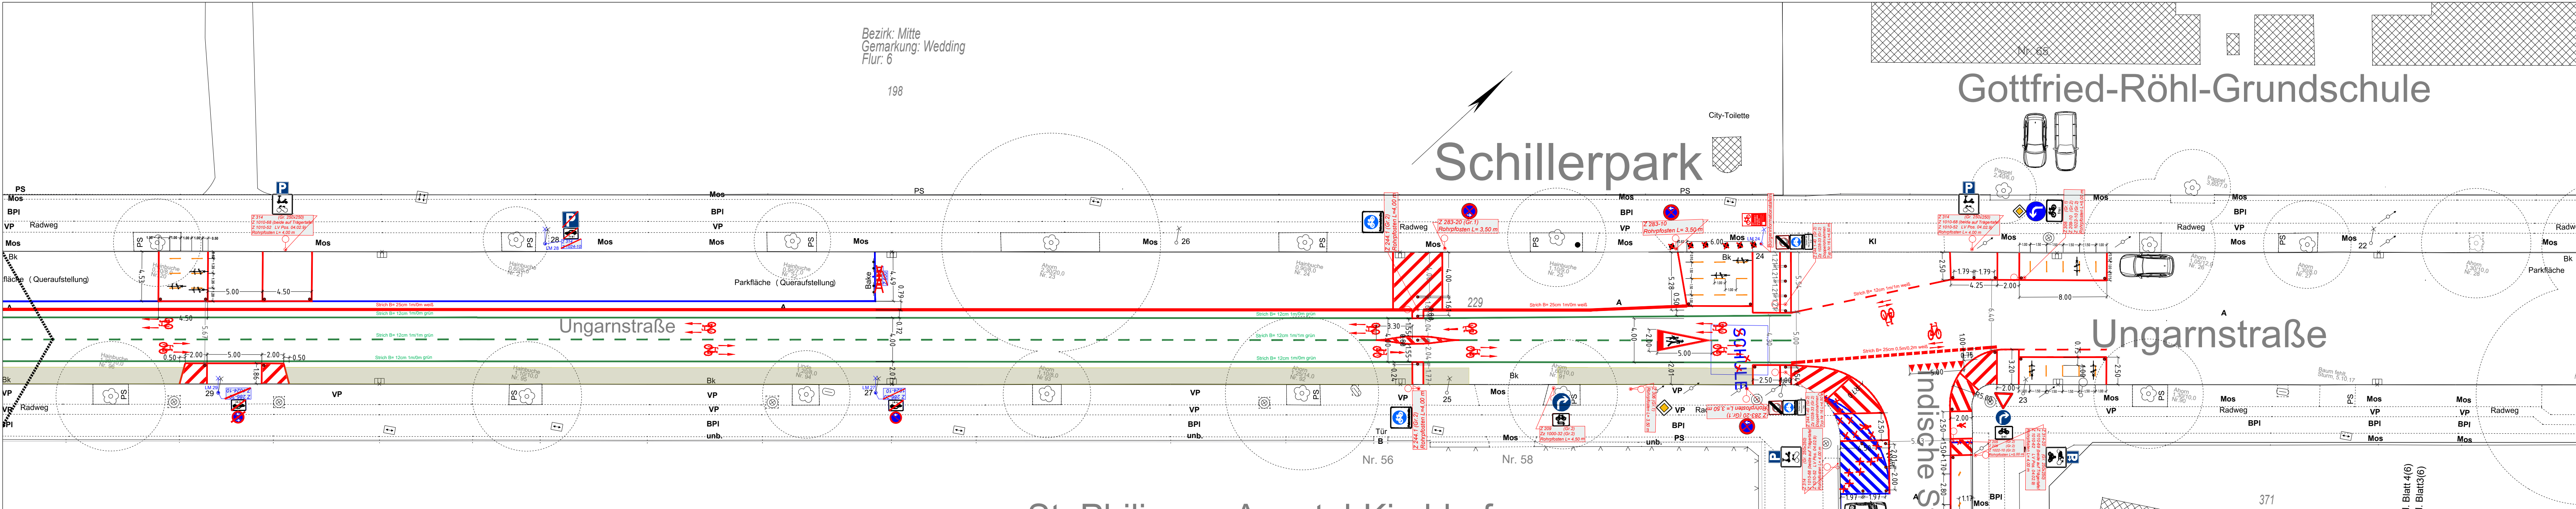

St. Philippus-Apostel-Kirchhof

Fahrradstraße Ungarnstraße zwischen Müllerstraße und Indische Straße Markierungs- und Verkehrszeichenplan

Zeichenerklärung	Z 205	vorhandene Markierung / Beschilderung	Zeich.-Nr.	xxxxxxx	Datum	29.05.2024
	Z 205	vorhandene Markierung / Beschilderung abornen / entfernen	Ortsteil	Wedding	Maßstab	1:250
	Z 205	geplante Markierung / Beschilderung	Gezeichnet	Bau 3 215	Entwurf	m, cm
	●	geplanter Sperrpfosten Z 600 - 60 (Ø 150 mm)	Planungsgrundlage:		Blattgröße	970 x 297
	■	vorhandener Sperrpfosten ausbauen	Vermessung 2017		Seite	3 von 4
	■	Flächen mit Entsiegelungspotenzial				

Senatsverwaltung für Mobilität, Verkehr, Klimaschutz und Umwelt

BEZIRKSAMT MITTE VON BERLIN

BERLIN

Sonderprogramm STADT UND LAND
Radverkehrsförderung des Bundes